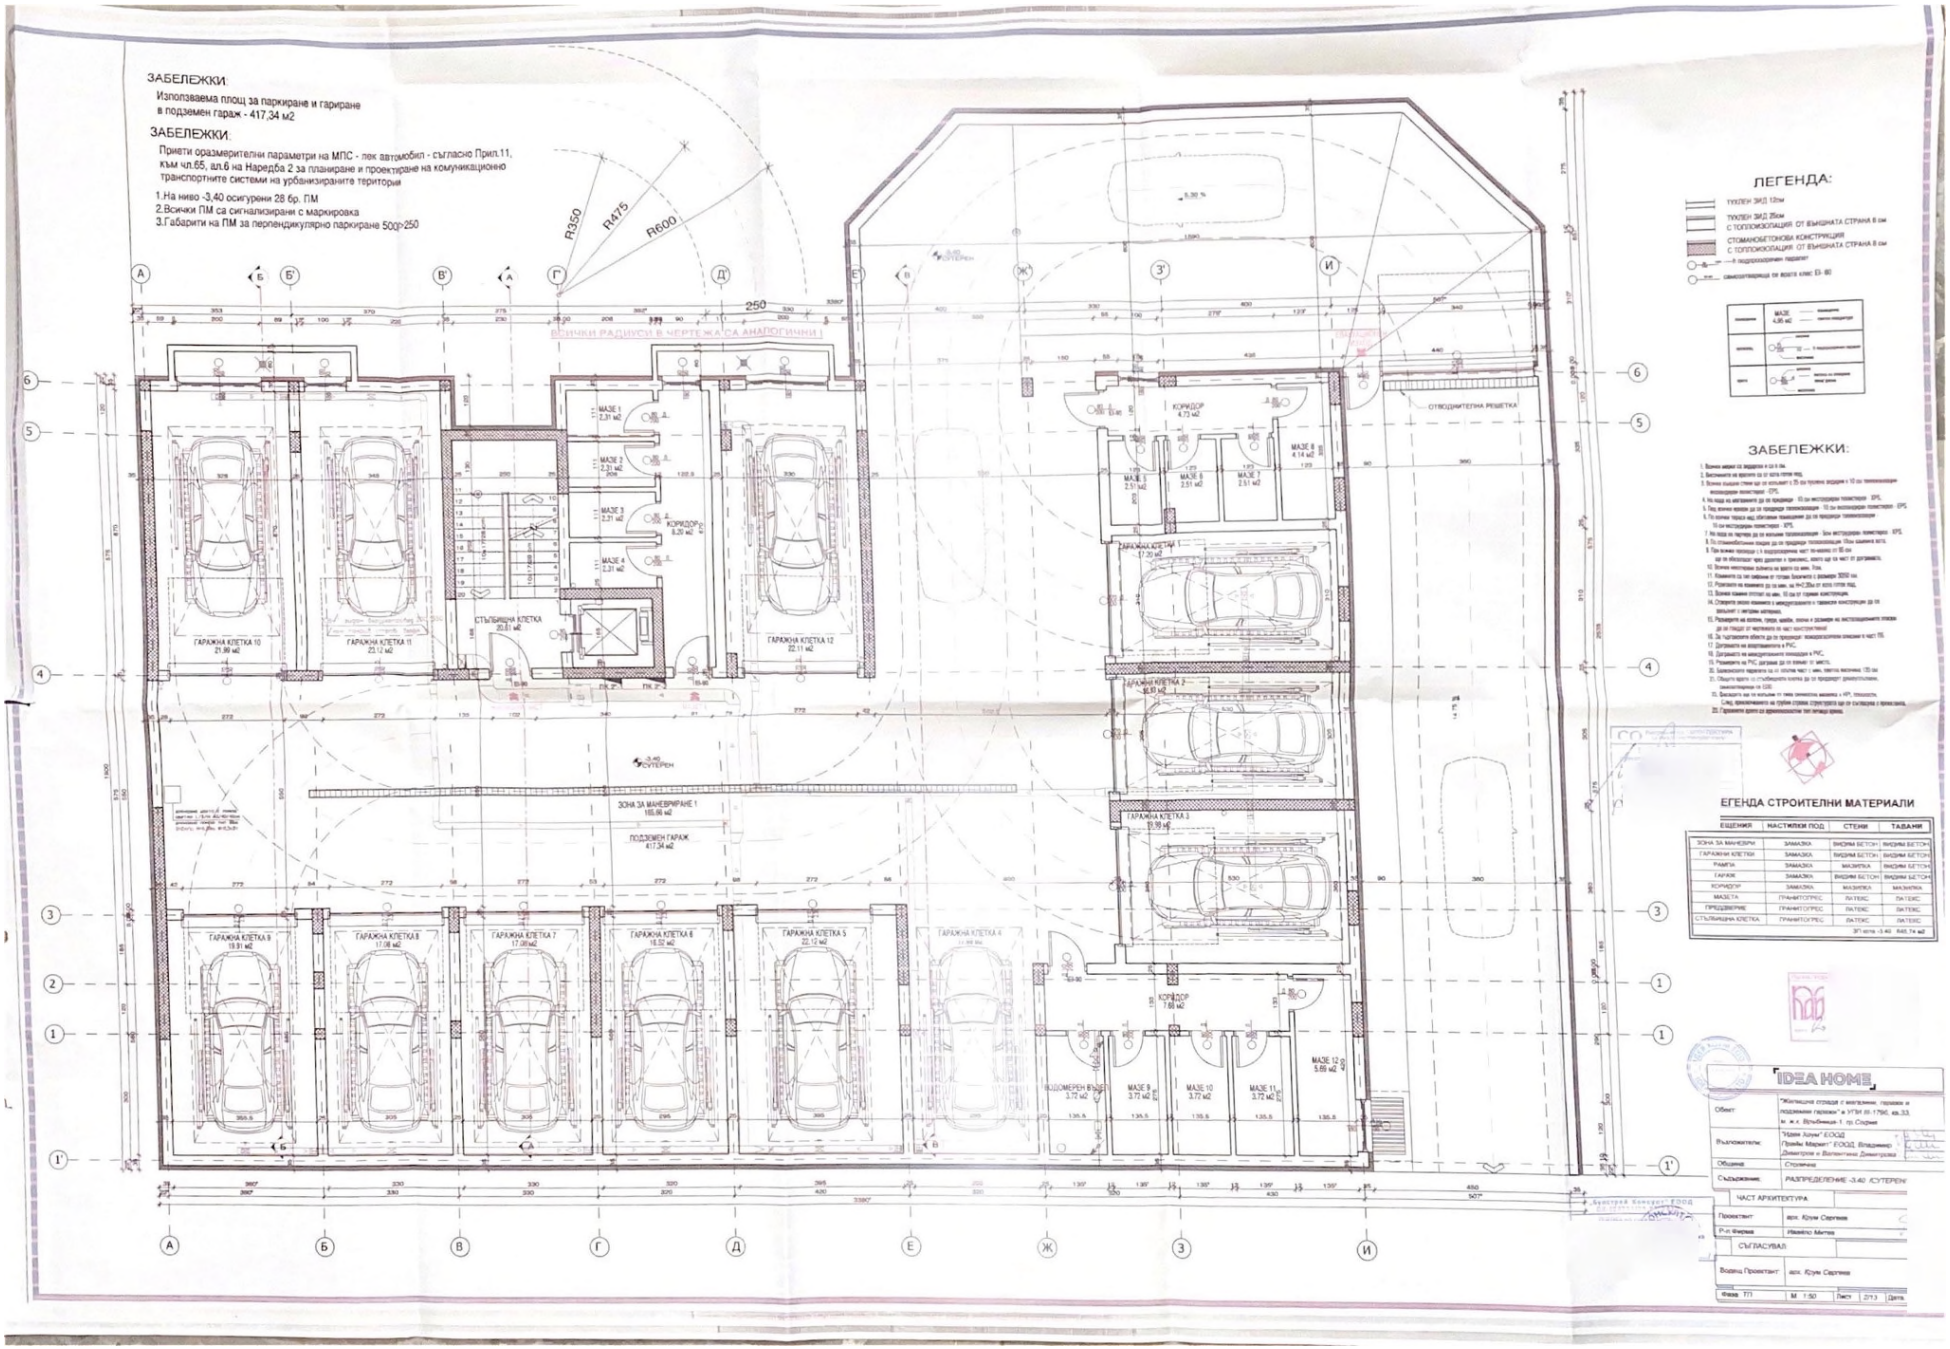
ЗАБЕЛЕЖКИ:
Използваема площ за паркиране и гариране в подземен гараж - 417,34 м2
ЗАБЕЛЕЖКИ:
Приети оразмерителни параметри на МПС - лек автомобил - съгласно Прил.11, към чл.65, ал.6 на Наредба 2 за планиране и проектиране на комуникационно транспортните системи на урбанизираните територии
1.На ниво -3,40 осигурени 28 бр. ПМ
2.Всички ПМ са сигнализирани с маркировка
3.Габарити на ПМ за перпендикулярно паркиране 500÷250
R350
R475
R600
250
ВСИЧКИ РАДИУСИ В ЧЕРТЕЖА СА АНАЛОГИЧНИ
ГАРАЖНА КЛЕТКА 10
21,99 м2
ГАРАЖНА КЛЕТКА 11
23,12 м2
СТЪЛБИЩНА КЛЕТКА
20,81 м2
ГАРАЖНА КЛЕТКА 12
22,11 м2
КОРИДОР
8,20 м2
МАЗЕ 1
2,31 м2
МАЗЕ 2
2,31 м2
МАЗЕ 3
2,31 м2
МАЗЕ 4
2,31 м2
КОРИДОР
4,73 м2
МАЗЕ 5
2,51 м2
МАЗЕ 6
2,51 м2
МАЗЕ 7
2,51 м2
МАЗЕ 8
4,14 м2
ОТВОДНИТЕЛНА РЕШЕТКА
ГАРАЖНА КЛЕТКА 1
17,30 м2
ГАРАЖНА КЛЕТКА 2
ГАРАЖНА КЛЕТКА 3
19,98 м2
ЗОНА ЗА МАНЕВРИРАНЕ 1
165,66 м2
ПОДЗЕМЕН ГАРАЖ
417,34 м2
ГАРАЖНА КЛЕТКА 9
19,91 м2
ГАРАЖНА КЛЕТКА 8
17,08 м2
ГАРАЖНА КЛЕТКА 7
17,08 м2
ГАРАЖНА КЛЕТКА 6
16,52 м2
ГАРАЖНА КЛЕТКА 5
22,12 м2
ГАРАЖНА КЛЕТКА 4
КОРИДОР
7,68 м2
ВОДОМЕРЕН ВЪЗЕЛ
3,72 м2
МАЗЕ 9
3,72 м2
МАЗЕ 10
3,72 м2
МАЗЕ 11
3,72 м2
МАЗЕ 12
5,69 м2
ЛЕГЕНДА:
ТУХЛЕН ЗИД 12см
ТУХЛЕН ЗИД 25см
С ТОПЛОИЗОЛАЦИЯ ОТ ВЪНШНАТА СТРАНА 8 см
СТОМАНОБЕТОНОВА КОНСТРУКЦИЯ
С ТОПЛОИЗОЛАЦИЯ ОТ ВЪНШНАТА СТРАНА 8 см
ЗАБЕЛЕЖКИ:
ЕГЕНДА СТРОИТЕЛНИ МАТЕРИАЛИ
ЕЩЕНИЯ | НАСТИЛКИ ПОД | СТЕНИ | ТАВАНИ
ЗОНА ЗА МАНЕВРИ | ЗАМАЗКА | ВИДИМ БЕТОН | ВИДИМ БЕТОН
ГАРАЖНИ КЛЕТКИ | ЗАМАЗКА | ВИДИМ БЕТОН | ВИДИМ БЕТОН
РАМПА | ЗАМАЗКА | МАЗИЛКА | ВИДИМ БЕТОН
ГАРАЖ | ЗАМАЗКА | ВИДИМ БЕТОН | ВИДИМ БЕТОН
КОРИДОР | ЗАМАЗКА | МАЗИЛКА | МАЗИЛКА
МАЗЕТА | ГРАНИТОГРЕС | ЛАТЕКС | ЛАТЕКС
ПРЕДДВЕРИЕ | ГРАНИТОГРЕС | ЛАТЕКС | ЛАТЕКС
СТЪЛБИЩНА КЛЕТКА | ГРАНИТОГРЕС | ЛАТЕКС | ЛАТЕКС
ЗП кота -3,40 848,74 м2
IDEA HOME
Обект:
Възложители:
Община:
Съдържание:
РАЗПРЕДЕЛЕНИЕ -3,40 /СУТЕРЕН
ЧАСТ АРХИТЕКТУРА
Проектант:
Р-л Фирма:
СЪГЛАСУВАЛ
Водещ Проектант:
Фаза ТП
М 1:50
Лист 2/13
Дата