

**ЗАДАНИЕ ЗА ИЗРАБОТВАНЕ НА ПУП-ПП
ЗА ЕЛЕМЕНТИ НА ТЕХНИЧЕСКАТА ИНФРАСТРУКТУРА
ИЗВЪН ГРАНИЦИТЕ НА УРБАНИЗИРАНАТА ТЕРИТОРИЯ**

/на основание чл.124а ал. 7, чл.125 ал. 2 от ЗУТ и чл.68 от Наредба № 8 от 14.06.2001г./

ОБЕКТ: „КАБЕЛ 20kV, НОВ БКТП ДО 1x800kVA/20/0.4kV В ПИ С ИДЕНТ. ПО КККР 68134.8504.13 И ВЪНШНО ЕЛ. ЗАХРАНВАНЕ С КАБЕЛ 1kV НА АДМИНИСТРАТИВНА СГРАДА НА РАЙОН "КРЕМИКОВЦИ" В ПИ С ИДЕНТ. ПО КККР 68134.8504.12, КВ. "БОТУНЕЦ" /ул. "Челопешко шосе" №267/, ПО ПЛАНА НА гр. СОФИЯ, РАЙОН "КРЕМИКОВЦИ", СТОЛИЧНА ОБЩИНА"

1. Необходимост от изработването на плана

ЧЕЗ Разпределение България предвижда по Договор за присъединяване на обекти към разпределителната електрическа мрежа №1202540288/10.08.2017г. да бъде изграден нов БКТП до 1x800kVA/20/0.4kV, кабели СрН и НН с цел електроснабдяване на административна сграда на район "Кремиковци".

2. Териториален обхват

Обектът се намира извън границите на урбанизираната територия на кв. Ботунец, район Кремиковци, Столична община.

В обхвата на ПУП-ПП за елементи на техническата инфраструктура, новият кабел 20kV да преминава през поземлени имоти с идентификатори по КККР 68134.8492.82, 68134.8502.204 и 68134.8502.206 извън границите на урбанизираната територия на кв. Ботунец.

Нов БКТП и новото кабелното трасе 1kV да се изградят в имот с идентификатор по КККР 68134.8504.13, извън границите на урбанизираната територия на кв. Ботунец.

3. Изходни данни

- Извадка от действаща кадастрална карта и кадастрални регистри на кв. Ботунец, район Кремиковци, Столична община, одобрени със заповед № РД-18-61/27.09.2010 г. на Изпълнителен директор на АГКК;

- Проект по част Електрическа.

4. Технически изисквания

4.1. Кабелно трасе

В съответствие чл. 67 ал. 2 от Закона за енергетиката, трасето на подземния кабелен електропровод 20kV и подземния кабелен електропровод 1kV е необходимо да преминава предимно през имоти – публична собственост – извън границите на урбанизираната територия на кв. Ботунец, район Кремиковци, Столична община.

Изработването на ПУП-ПП за кабелния електропровод да се изпълни по приложено предложение за трасе – неразделна част от настоящото задание.

В парцеларния план сервитутът на кабел СрН и кабел НН да се определи като сервитутна ивица по оста на трасето с широчина 0.60 m към границите на имотите и 1.50 m от другата страна, съгл. чл. 7 ал. 1, т. 1, във връзка с чл. 7, ал. 2 от Наредба № 16/09-06-2004 г. за сервитутите на енергийните обекти.

Сервитутът на новия трафопост (БКТП) да се определи съгл. чл. 7 ал. 1, т. 1, Приложение №1 - Раздел I, т. 5 във връзка с чл. 7, ал. 2, от Наредба № 16/09-06-2004 г. за сервитутите на енергийните обекти

4.2. Тип и сечение на кабелите - стандартизиран тип и сечение САХЕкТ 3x1x185 mm² за кабел СрН и САВТ 4x50 mm² за кабел НН.

4.3. Начин на полагане - в изкоп, при спазване изискванията на Наредба № 8/28-07-1999г. за правила и норми за разполагане на технически проводи и съоръжения

5. Обем и съдържание на проект

Подробният устройствен план – парцеларен план трябва да се изготви в М 1:1000 и да съдържа следните материали съгласно чл. 62в на Наредба №8 за обема и съдържанието на устройствените схеми и планове:

- Графична част в М 1:1000
- Обяснителна записка


При изработването на подробния устройствен план – парцеларен план да са спазват изискванията на Закон за устройство на територията, Закон за опазване на земеделските земи, Наредба № 16/09.06.2004г. за сервитутите на енергийните обекти, Наредба № 8/14-06-2001г. за обема и съдържанието на устройствените схеми и планове, Наредба №3 за устройство на електрическите уредби и електропроводни линии, Наредба № Из-1971 за строително-технически правила и норми за осигуряване на безопасност при пожар, ПБРЕУЕТЦЕМ, НТЕЕЦМ, технически стандарти на ЧЕЗ Разпределение България АД и други действащи нормативи за този вид стоителство - във валидна редакция.

6. Фази на ПУП – ПП

Проектът за подробен устройствен план – парцеларен план да се разработи еднофазно, във фаза окончателен проект.



Възложител:
/ "ЧЕЗ Разпределение България" АД /

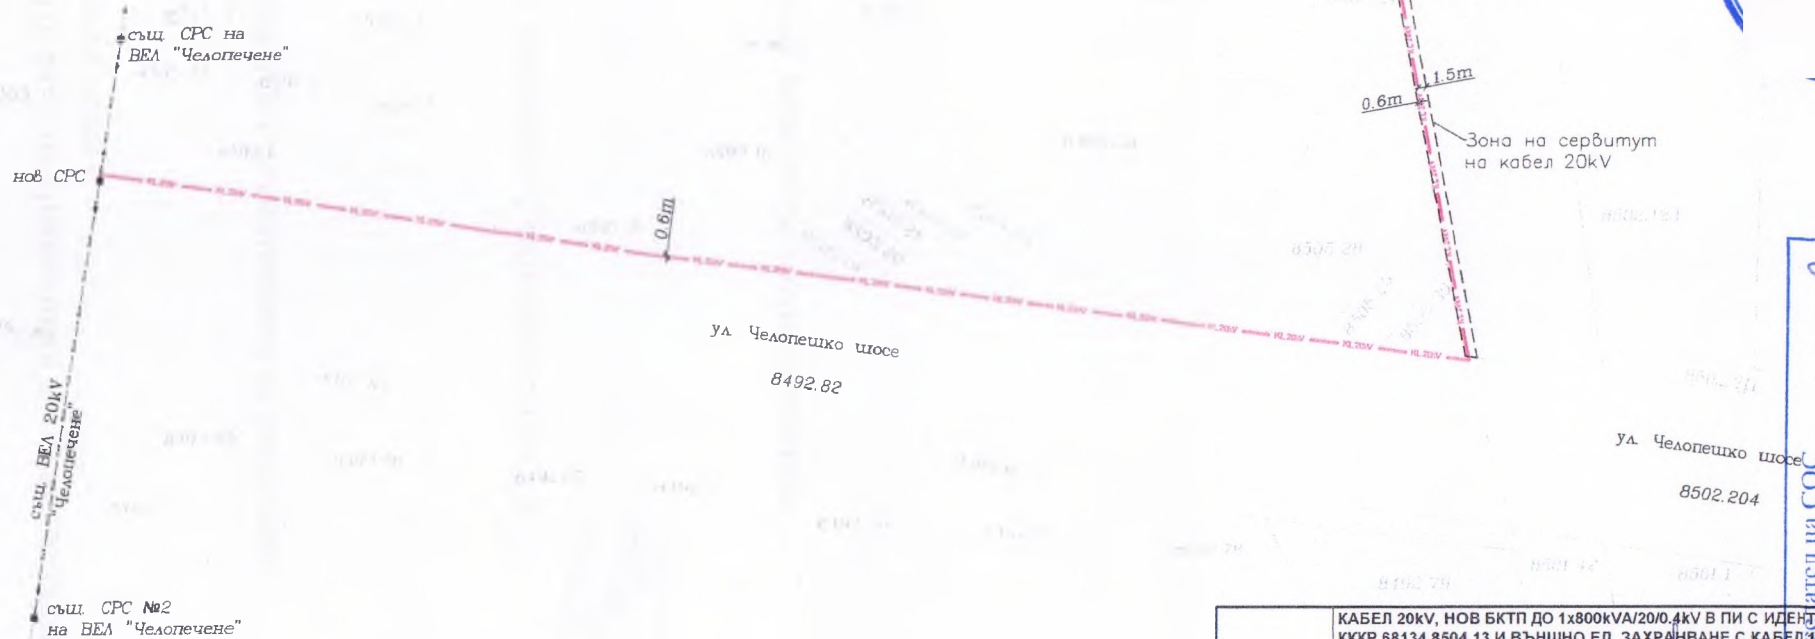

5		нов БКТП
4		СРС
3		Граници по КККР
2		Сервитут
1		Нов подземен кабел 20kV
№	Означ.	Наименование

Забележка:
 1. Трасето преминава през имот 68134.8492.82 и имот 68134.8502.204 - общински път SOF 1053 / SOF 1051 - София - кв. Кремиковци - кв. Ботунец - МК Кремиковци, район Кремиковци /бивш републикански път IV - 18055 М1), извън регулация и ще се процедира съобразно Наредба за управление на общинските пътища, приета с Решение №133 на СОС по Протокол № 62/25.03.2010год.

ОБЕКТ:	КАБЕЛ 20kV, НОВ БКТП ДО 1x800kVA/20/0.4kV В ПИ С ИДЕНТ. ПО КККР 68134.8504.13 И ВЪНШНО ЕЛ. ЗАХРАНВАНЕ С КАБЕЛ 2kV НА АДМИНИСТРАТИВНА СГРАДА НА РАЙОН "КРЕМИКОВЦИ" В ПИ С ИДЕНТ. ПО КККР 68134.8504.12, КВ. "БОТУНЕЦ" /ул. "Челопешко шосе" №267/, ПО ПЛАНА НА гр. СОФИЯ, РАЙОН "КРЕМИКОВЦИ", СТОЛИЧНА ОБЩИН.
Възложител:	ЧЕЗ РАЗПРЕДЕЛЕНИЕ БЪЛГАРИЯ
Чертая:	Предложение за трасе - ПУП, ПП
	инж. Венцислав Бичов
Дата:	2020г.
Фаза:	ПУП - ПП
Част:	Геодезия
Мащаб:	1:1000
Лист:	1 / 1

Запечатан на СОС
 Георгиев Иван

ПРЕДСЕДАТЕЛ:

ГЕОРГИЕВ