



С Х Е М А
за разположението на помещенията
на I-ви етаж

Приложение № 1

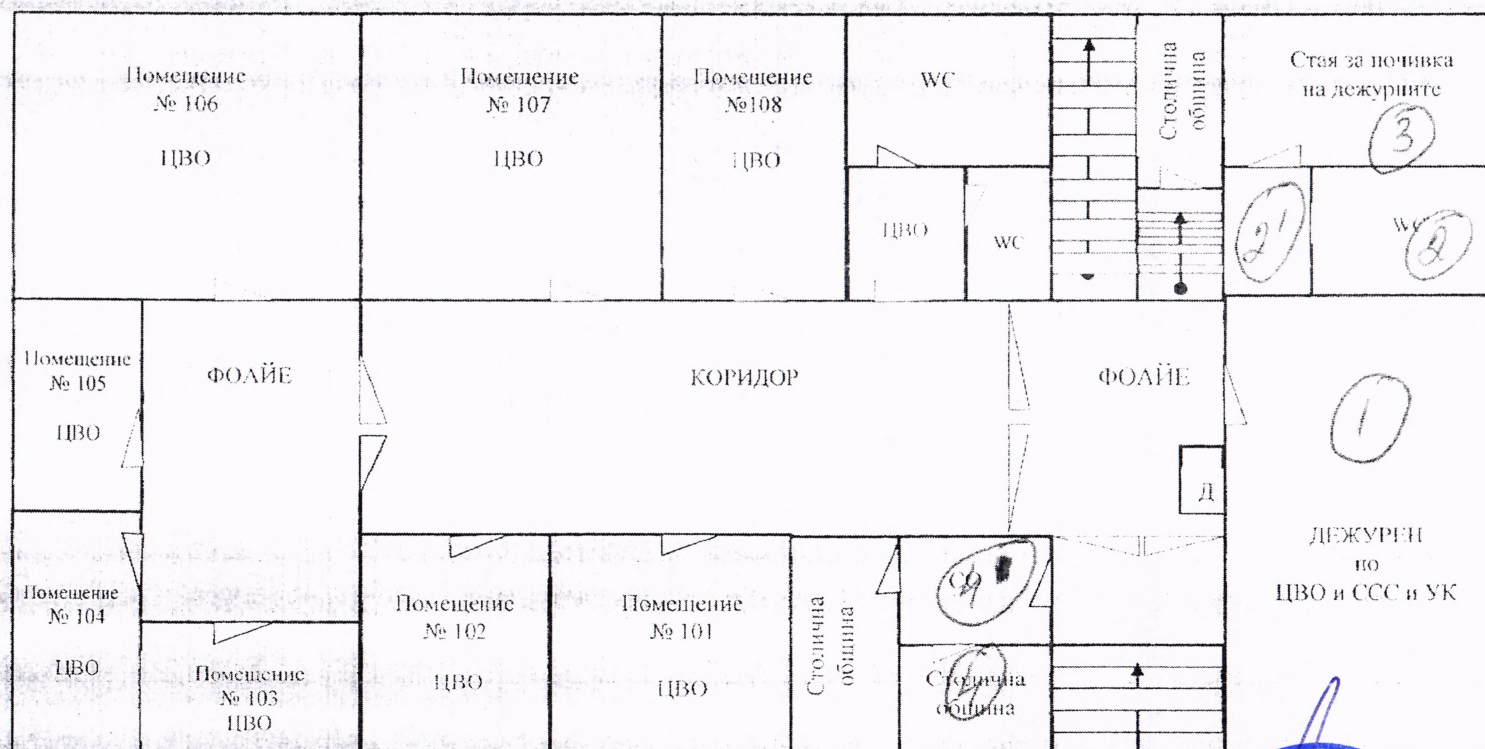


ул. „Г. Бенковски“ № 12

ПРЕДСЕДАТЕЛ:
ГЕОРГИ ГЕОРГИЕВ

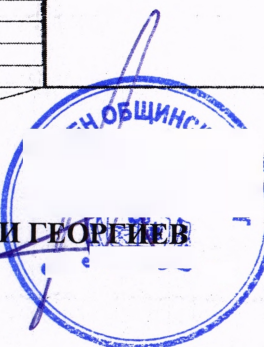

С Х Е М А
за разположението на помещенията
на II - ^{ри} етаж


Приложение № 2

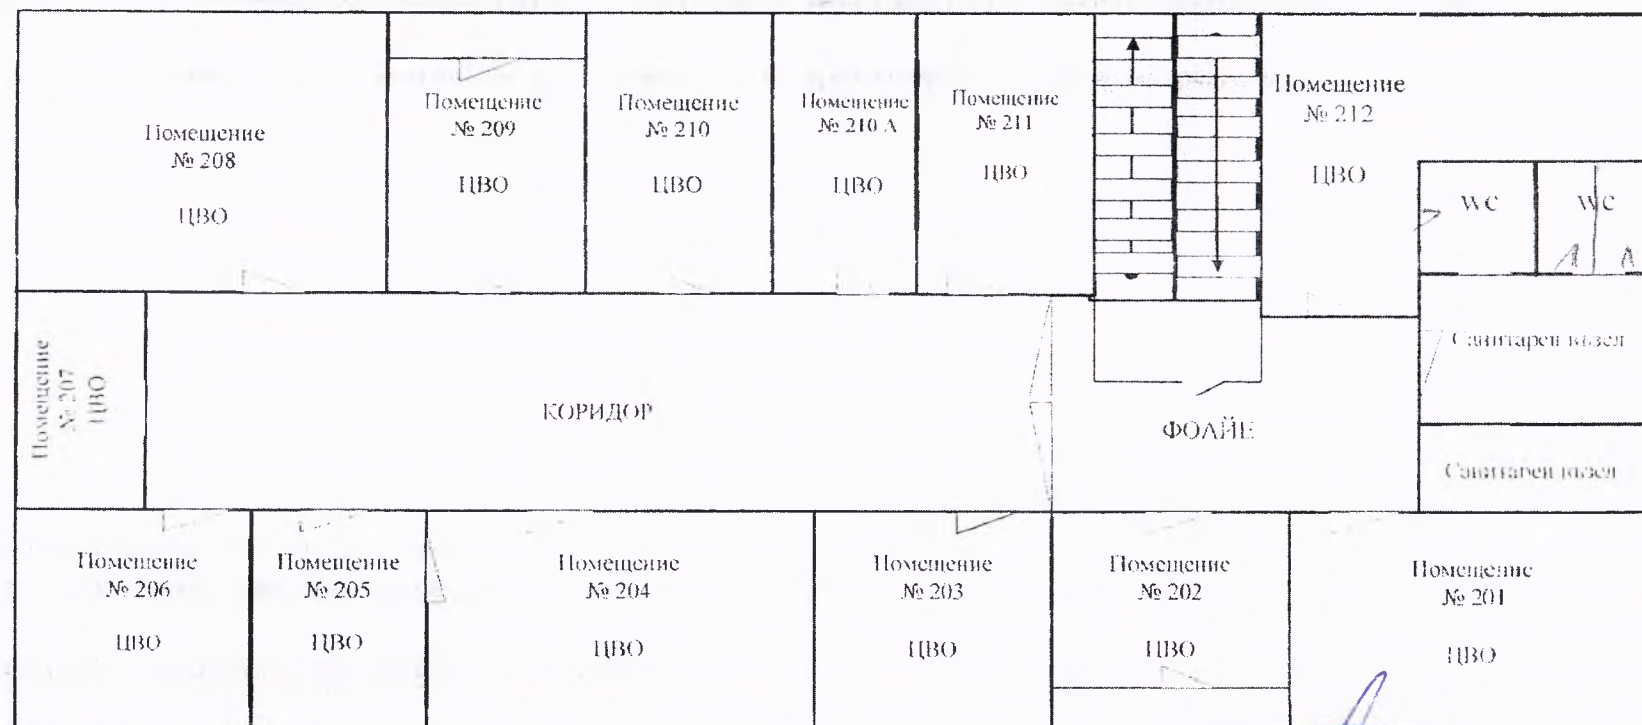

ПРЕДСЕДАТЕЛ:
ГЕОРГИ ГЕОРГИЕВ

С Х Е М А
за разположението на помещенията
на IV - ^{та} етаж

Приложение № 3

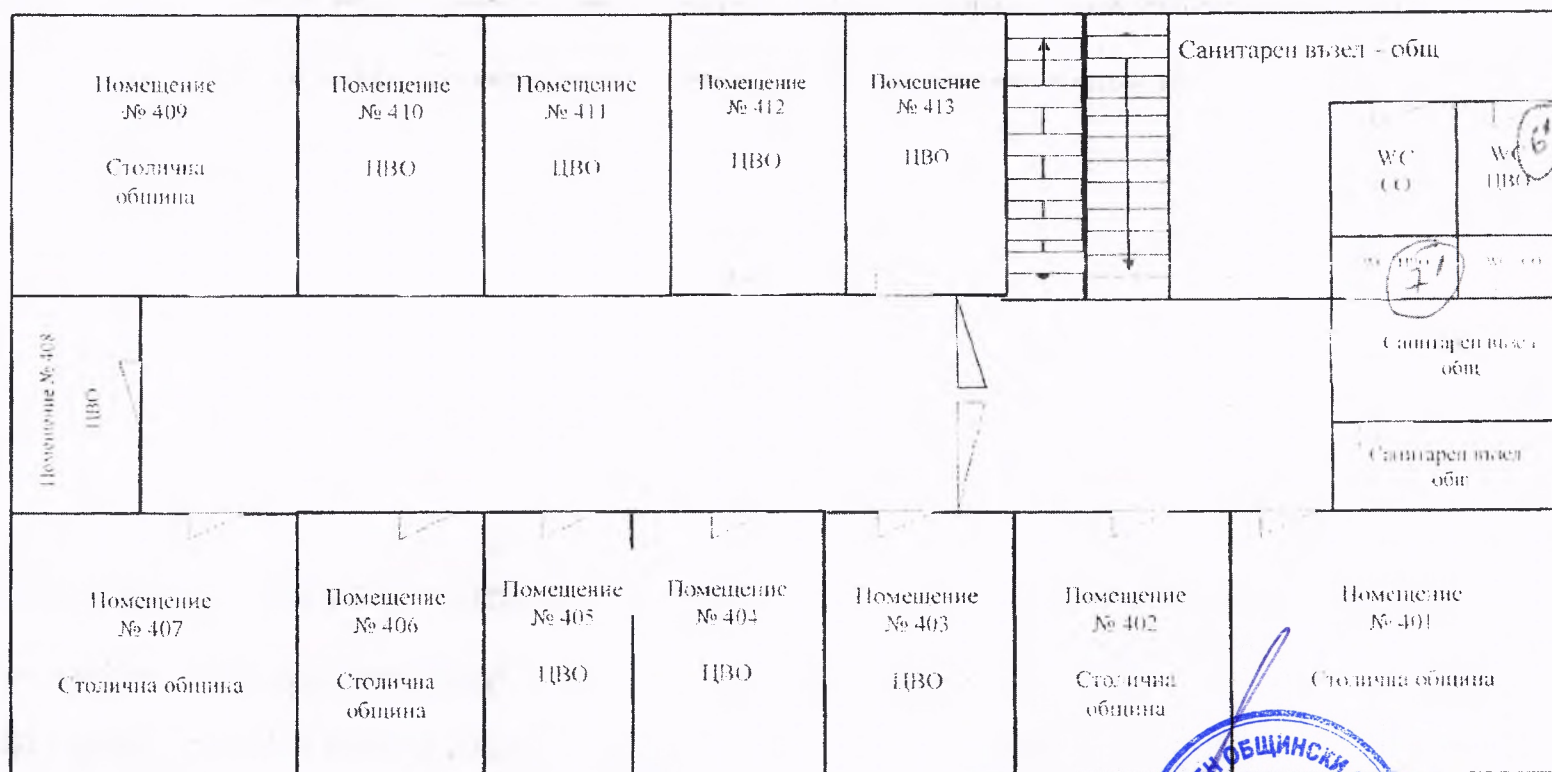

ПРЕДСЕДАТЕЛ:

ГЕОРГИ ГЕОРГИЕВ