

ИДЕЕН КОНЦЕПТУАЛЕН ПРОЕКТ ЗА КОНСЕРВАЦИЯ И РЕСТАВРАЦИЯ НА ЦЕНТРАЛНА МИНЕРАЛНА БАНЯ – гр. БАНКА

ФАСАДА ЮГ М:1:200


Легенда:

- участъци и елементи, които са се разрушили и се предаваща в етап технически и работен проект, тяхното пълно заснемане и реставриране
- ⊙ деформирани или частично разрушени архитектурни елементи, за които се предаваща подробно заснемане и реставрация на етап технически проект


проектирал въпреки, за който се предаваща пълно заснемане и реставрация на етап технически проект

възстановяване на първоначалния облик в фаза технически и работен проект


разрушени прозекти

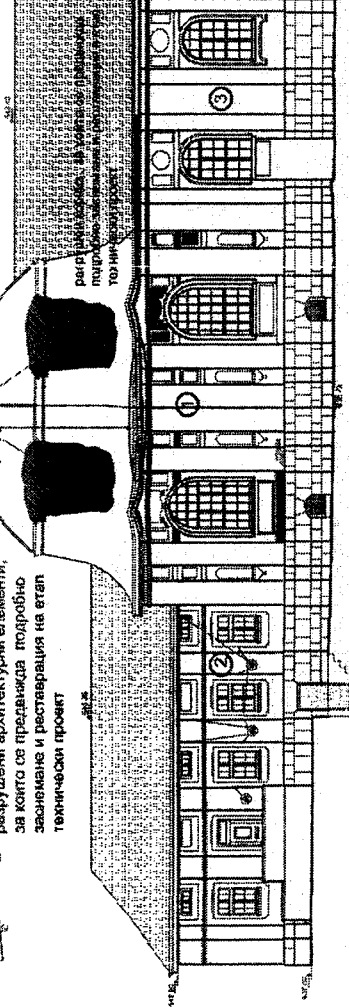

Съществуващо положение - Фотограметрично заснемане на фасада юг М:1:200

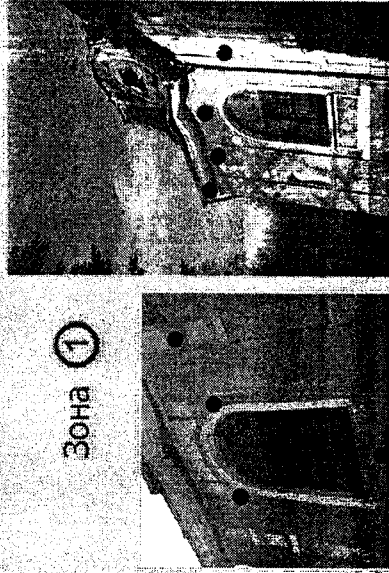

Зона ①

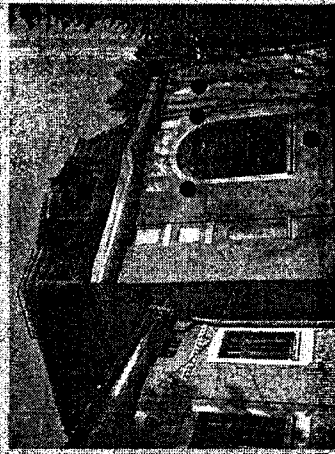

Зона ②




Зона ③

Handwritten signature

ИДЕЕН КОНЦЕПТУАЛЕН ПРОЕКТ ЗА КОНСЕРВАЦИЯ И РЕСТАВРАЦИЯ НА ЦЕНТРАЛНА МИНЕРАЛНА БАНЯ – гр. БАНКА


ИДЕЕН КОНЦЕПТУАЛЕН ПРОЕКТ ЗА КОНСЕРВАЦИЯ И РЕСТАВРАЦИЯ НА ЦЕНТРАЛНА МИНЕРАЛНА БАНЯ - ГР. БАНЯ
 ФАСАДА ИЗТОК М1:200

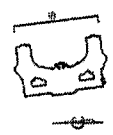

Легенда:


- участъци и елементи, които са се разрушили и се предават за етап технически и работен проект - тяхното пълно заснемане и реставриране
- ⊙ деформирани или частично разрушени архитектурни елементи, за които се предава подробно заснемане и реставрация на етап технически проект

възстановяване на първоначалния облик в фаза техническа и работен проект

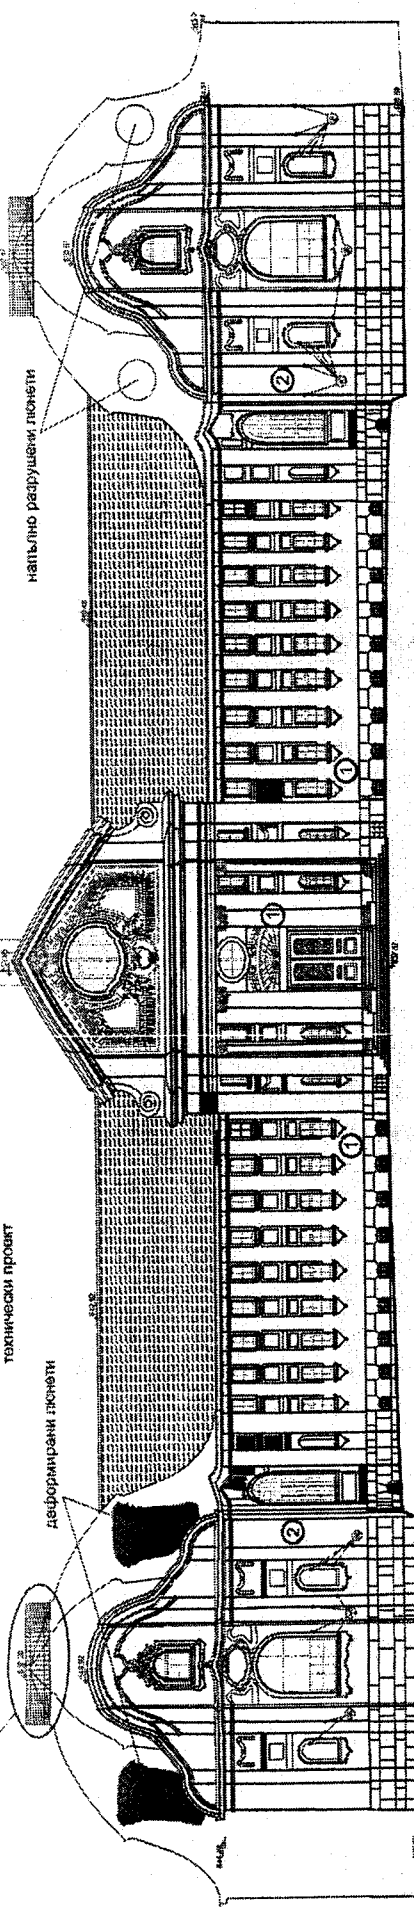

Съществуващо положение - фотограметрично заснемане на фасада изток М1:200

Зона ①

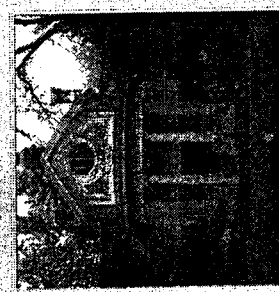


Зона ②



Handwritten signature

Технически проект

ИДЕЕН КОНЦЕПТУАЛЕН ПРОЕКТ ЗА КОНСЕРВАЦИЯ И РЕСТАВРАЦИЯ НА ЦЕНТРАЛНА МИНЕРАЛНА БАНЯ - гр. БАНЯ

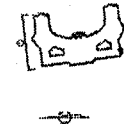

Легенда:


■ участъци и елементи, които са се разрушили и се предаждат в етап технически и работен проект, тъй като пълно заснемане и реставриране

⊙ деформирани или частично разрушени архитектурни елементи, за които се предаждат подробно заснемане и реставрация на етап технически проект


разрушен коридор, за който се предаждат подробно заснемане и реставрация в етап технически проект

⊙ деформиран архитектурен детайл, за който се предаждат подробно заснемане и реставрация на етап технически проект

напълно разрушени лонети

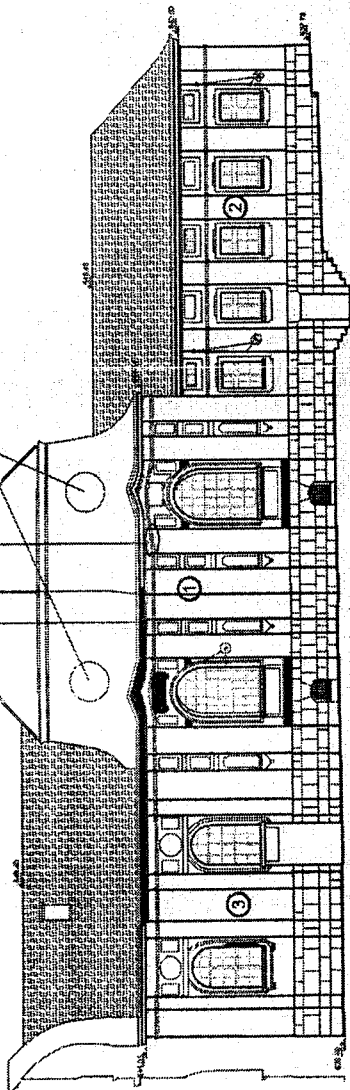


Съществуващо положение - Фотограметрично заснемане на фасада север М1:200

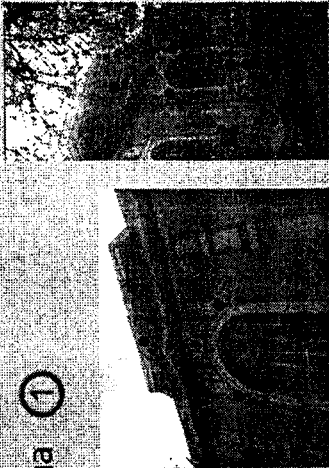

Зона ①



Зона ②

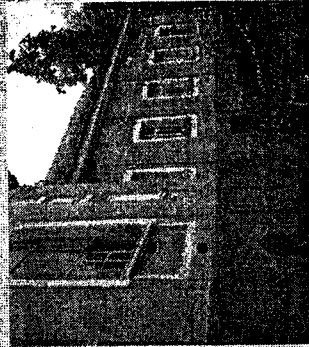


Зона ③




Handwritten signature

Генерален архитект: *[Signature]*
 Архитект: *[Signature]*

ИДЕЕН КОНЦЕПТУАЛЕН ПРОЕКТ ЗА КОНСЕРВАЦИЯ И РЕСТАВРАЦИЯ НА ЦЕНТРАЛНА МИНЕРАЛНА БАНЯ - ГР. БАНЯ

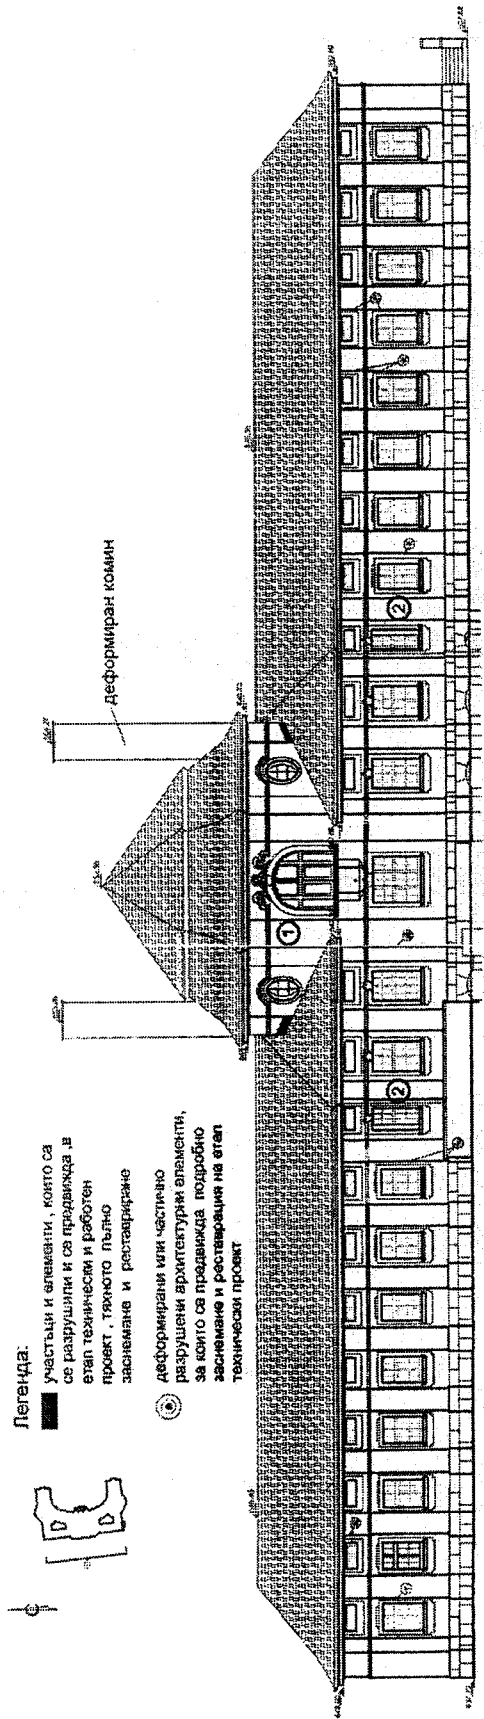


Съществуващо положение - Фотограметрично заснемане на фасада запад М1:200

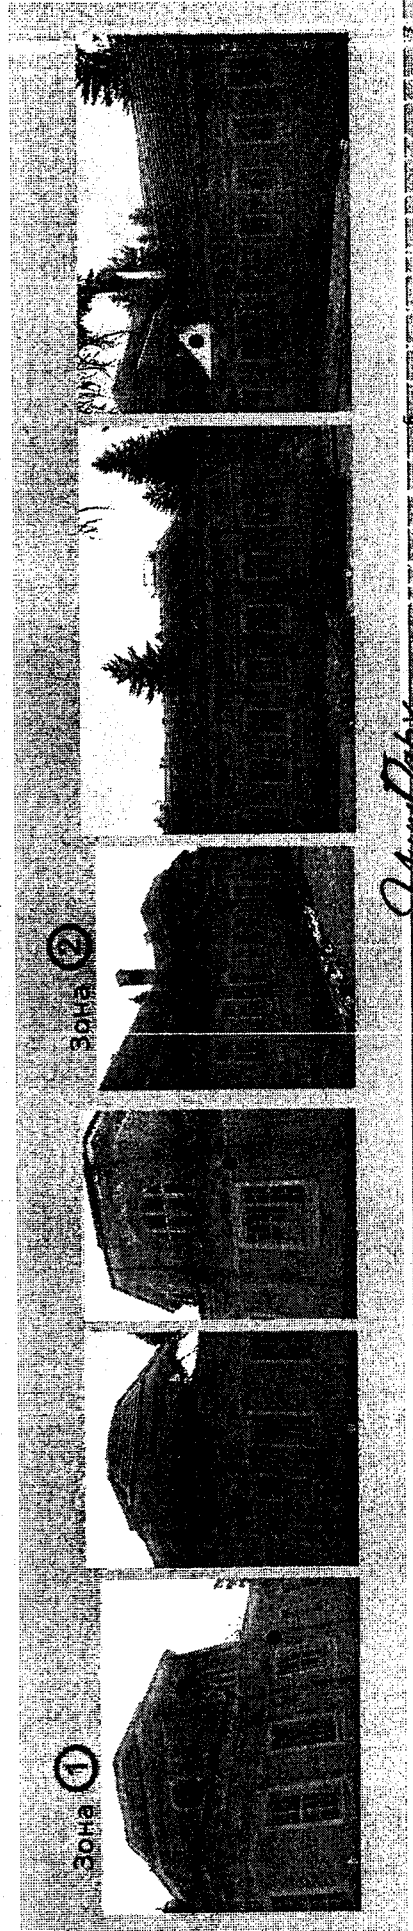

Handwritten signature

БЮРО ЗА ПРОЕКТИРАНЕ И РЕСТАВРАЦИЯ
 ПРОЕКТИРОВАНО ОТ: Д-Р АНДРЕЯНКА ДИМИТРОВА

ИДЕЕН КОНЦЕПТУАЛЕН ПРОЕКТ ЗА КОНСЕРВАЦИЯ И РЕСТАВРАЦИЯ НА ЦЕНТРАЛНА МИНЕРАЛНА БАНЯ - ГР. БАНЯ ВТОРИ ЕТАЖ АДАПТАЦИЯ М 1:200

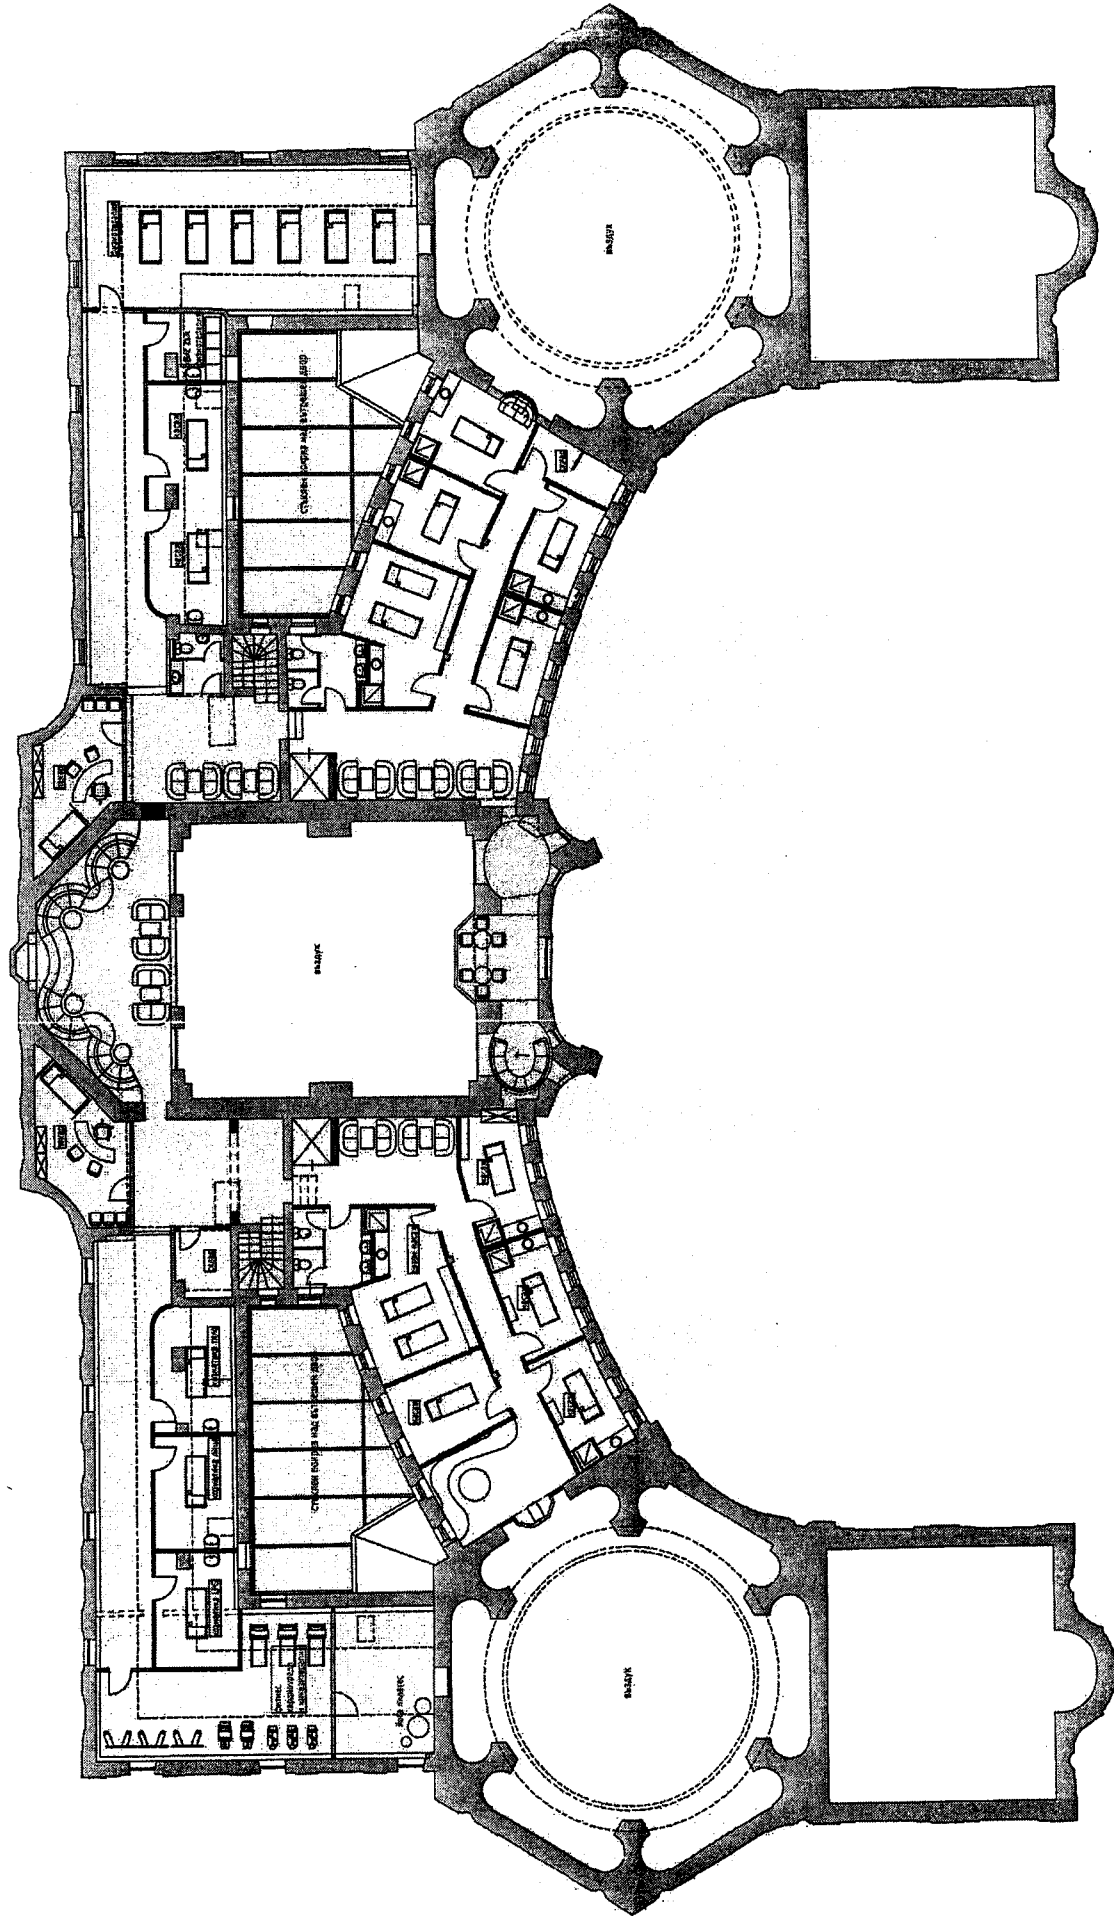


Светлана Дух

водител проектирант: арх. Руфина Тихолова
проектанти: арх. Мая Бужешка, арх. Калин Трихолов, арх. Илиян Янев

ПЛАН ПОКРИВНИ ЛИНИИ N 1.200

ИДЕЕН КОНЦЕПТУАЛЕН ПРОЕКТ ЗА КОНСЕРВАЦИЯ И РЕСТАВРАЦИЯ НА ЦЕНТРАЛНА МИНЕРАЛНА БАНЯ - гр. БАНЯ

ИДЕЕН КОНЦЕПТУАЛЕН ПРОЕКТ ЗА КОНСЕРВАЦИЯ И РЕСТАВРАЦИЯ НА ЦЕНТРАЛНА МИНЕРАЛНА БАНЯ - гр. БАНЯ


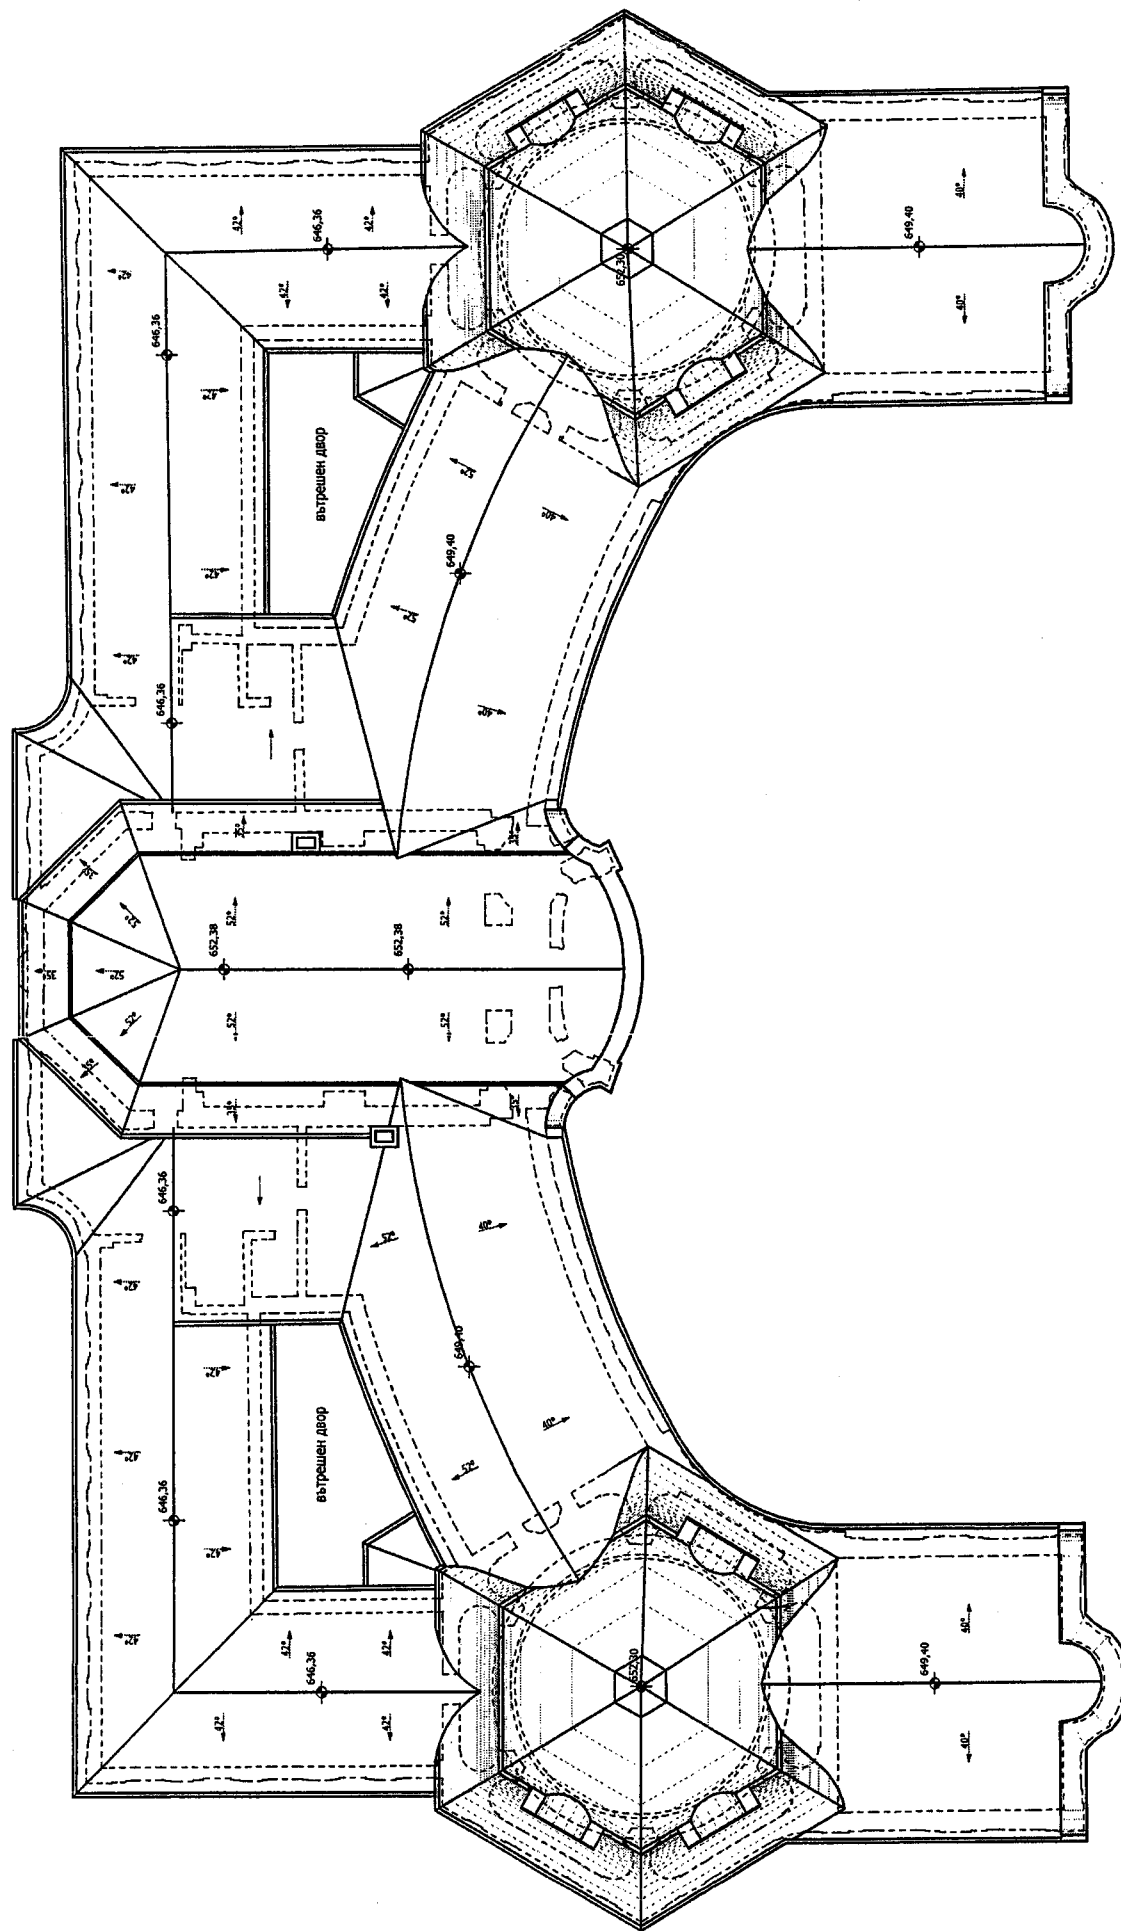


Handwritten signature

арх. Рузана Тихолова
арх. Майя Буяшкова
арх. Калина Тихолова
арх. Илиян Янев

ИДЕЕН КОНЦЕПТУАЛЕН ПРОЕКТ ЗА КОНСЕРВАЦИЯ И РЕСТАВРАЦИЯ НА ЦЕНТРАЛНА МИНЕРАЛНА БАНЯ - гр. БАНЯ

ИДЕЕН КОНЦЕПТУАЛЕН ПРОЕКТ ЗА КОНСЕРВАЦИЯ И РЕСТАВРАЦИЯ НА ЦЕНТРАЛНА МИНЕРАЛНА БАНЯ - гр. БАНЯ

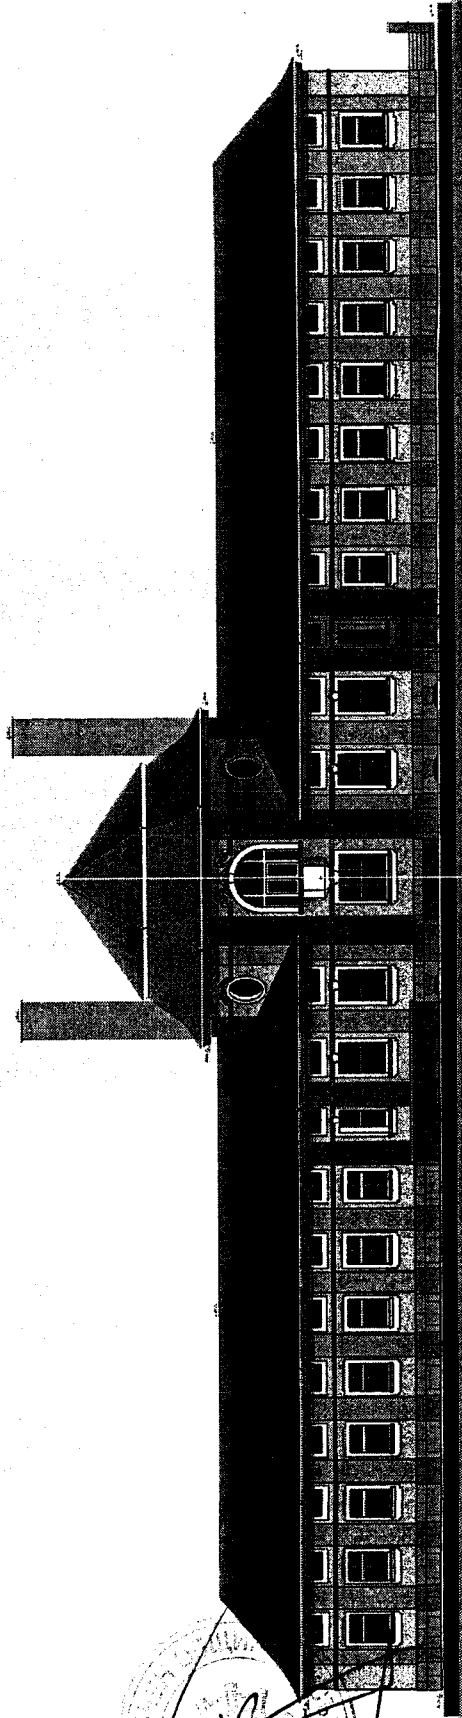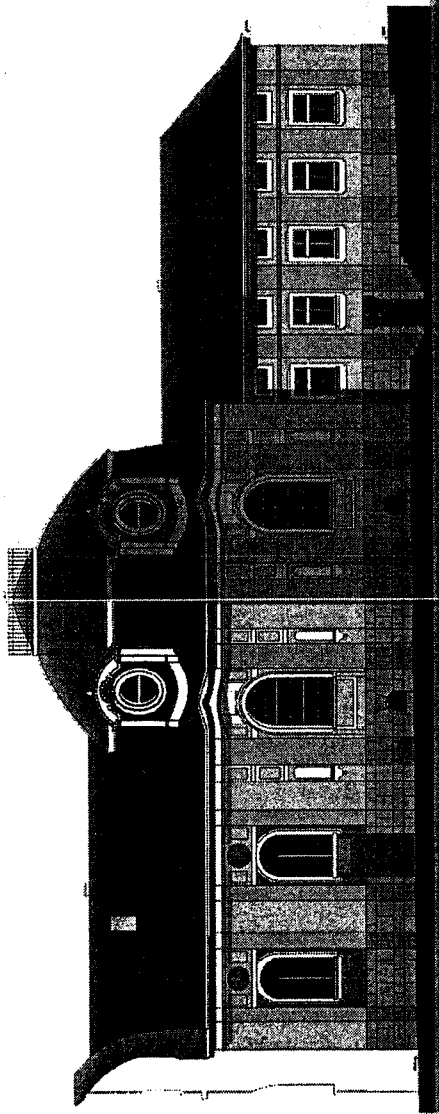

ПРЕДСЕДАТЕЛ

/ЕЛЕН ПЕРДЖИКОВ/

Миря Давид

водещ проектант: арх. Румена Тихолова
проектант: арх. Мари Бухашка, арх. Калина Тихолова, арх. Улиана Янев