


УЛ. "КНЯЗ АЛЕКСАНДЪР I"

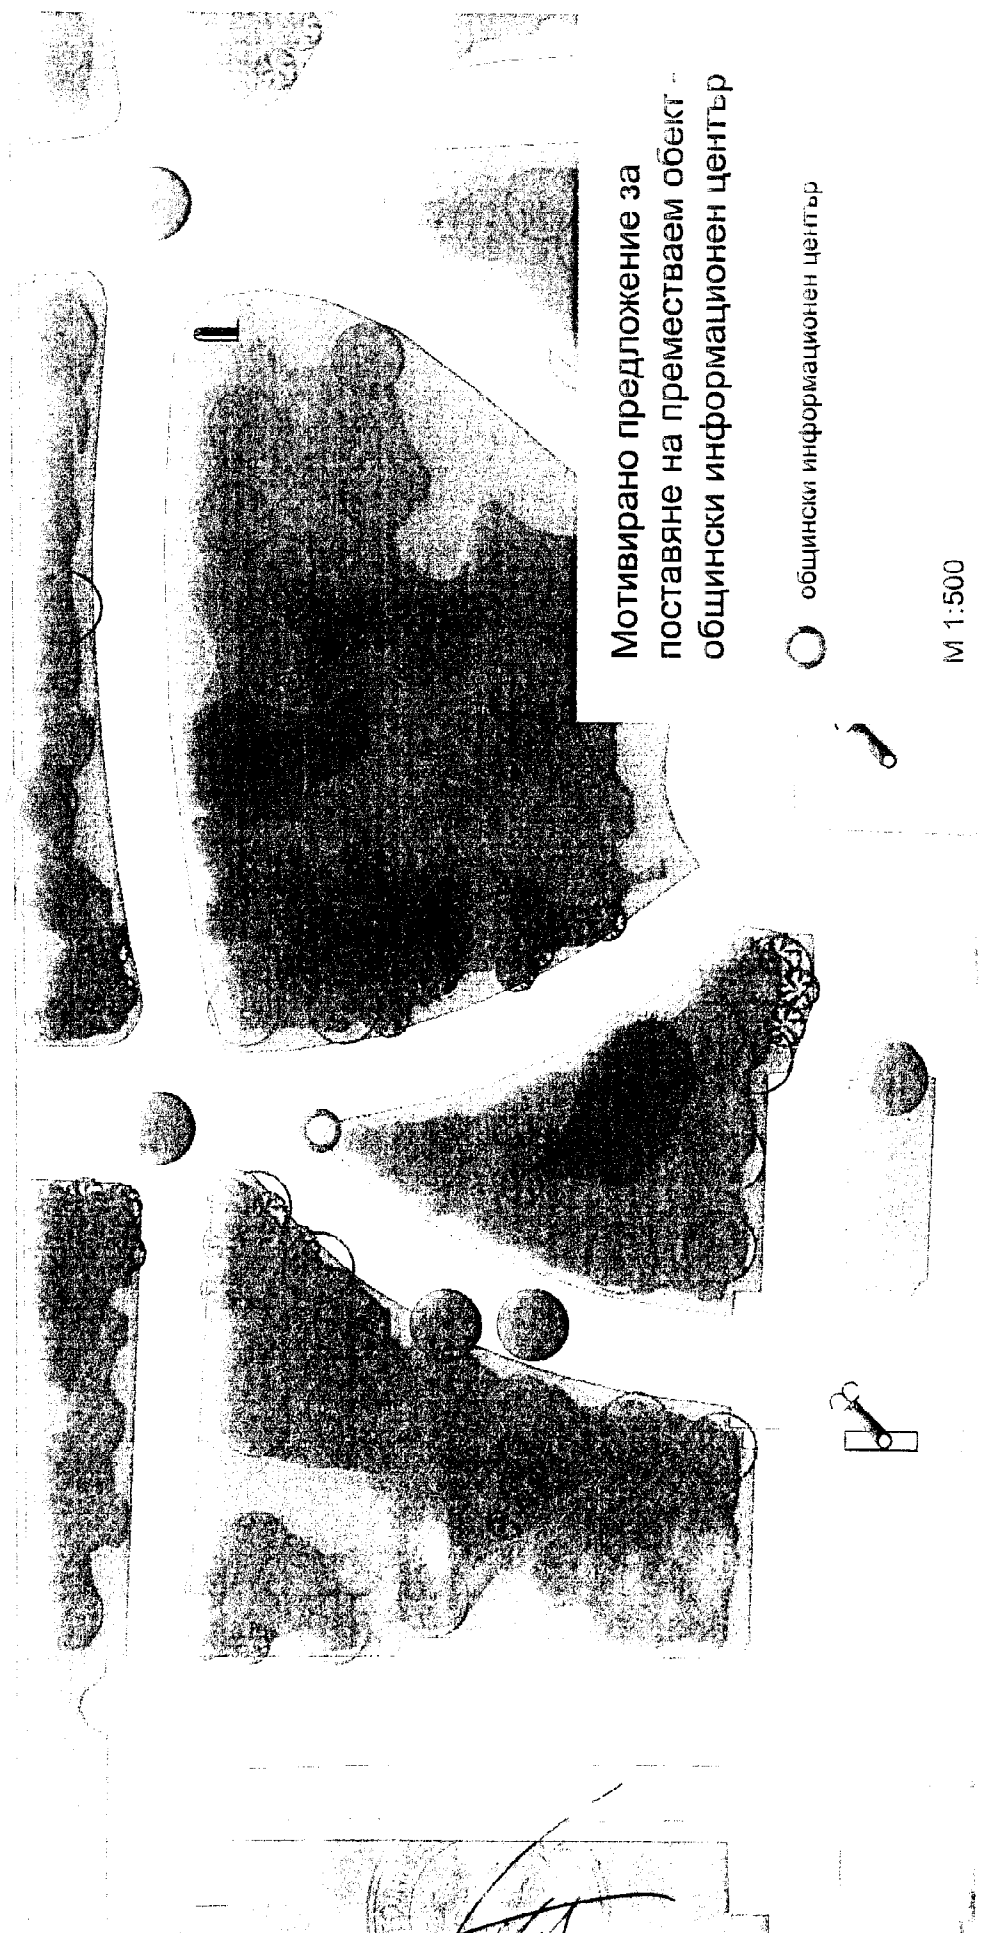

Мотивирано предложение за
поставяне на преместваем обект -
общински информационен център

○ общински информационен център

M 1:500

ПРЕДСЕДАТЕЛ: