




СТОЛИЧНА ОБЩИНА - РАЙОН "НАДЕЖДА"
ул. "Кирил Дрангов" № 55; тел. (02) 495-11-33

СХЕМА № 1 ЗА РАЗПОЛАГАНЕ НА ВРЕМЕННИ ОБЕКТИ

(при условията на чл. 56 от ЗУТ)

В кв. 57, местност бул. Ломско шосе, по плана на гр. София, одобрен с Решение № 13 по Протокол № 23 от 19.03.2001 г. на СОС.

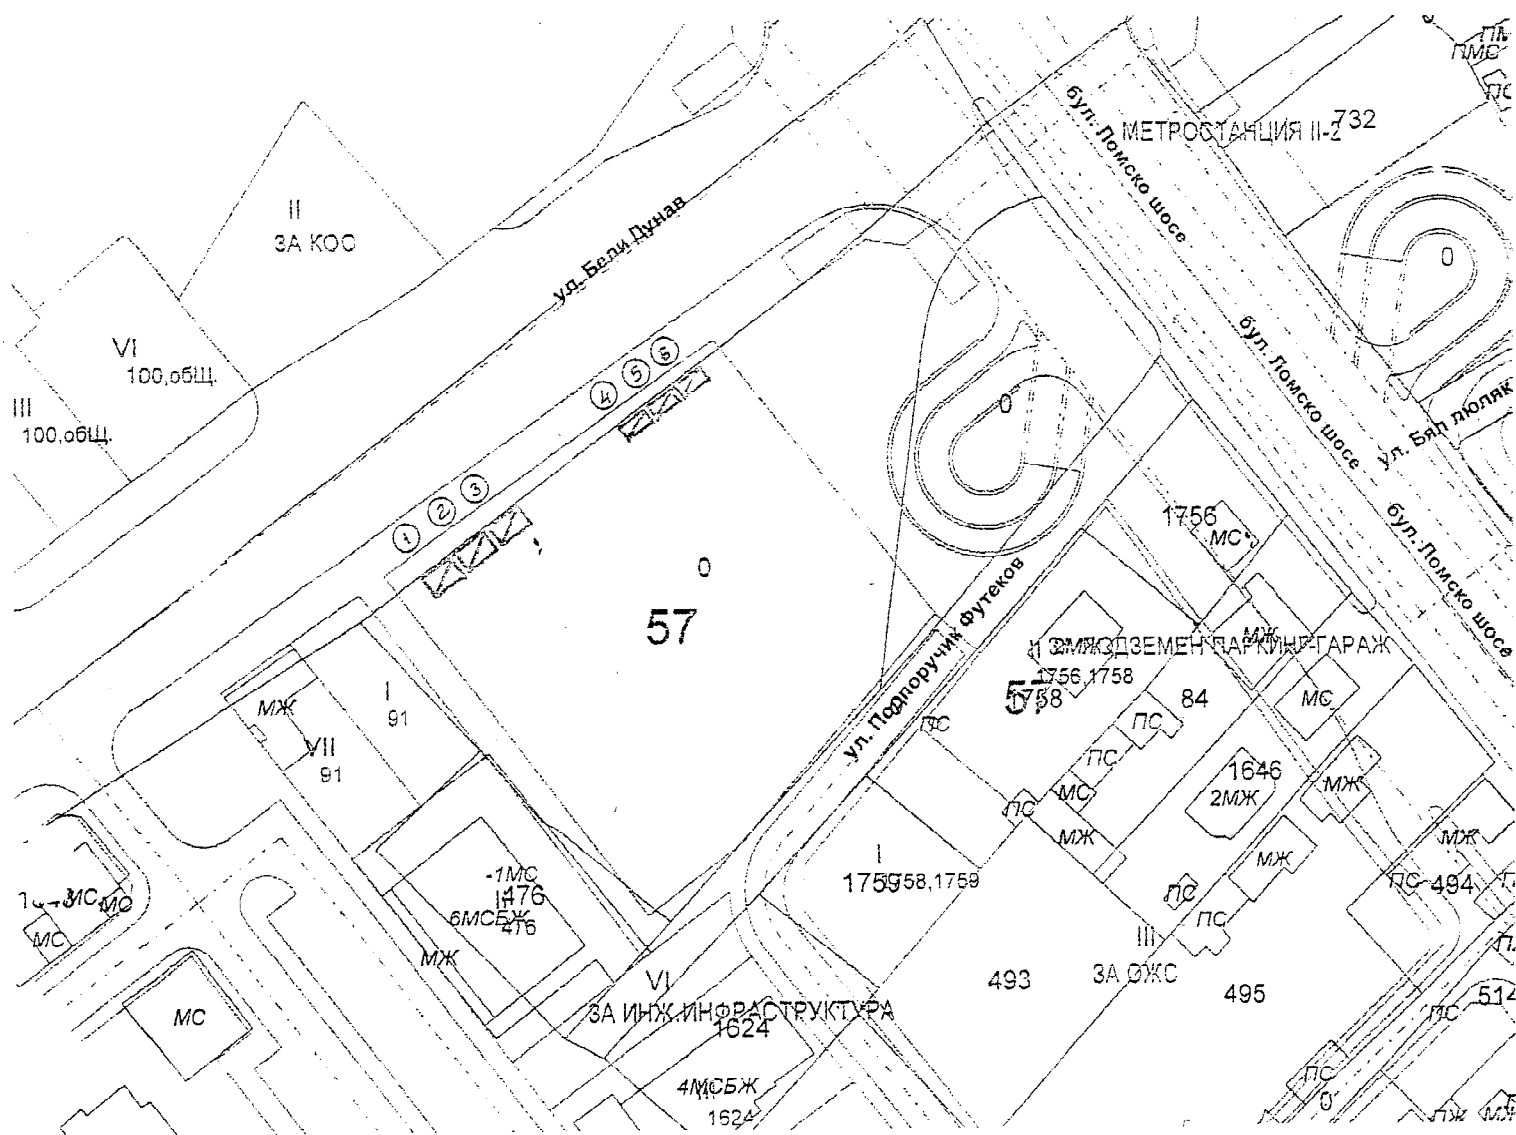

Съгласувал
Гл. арх. на СО - р-н "Надежда"

арх. Р. Асенов

ПРЕДСЕДАТЕЛ:

Кмет на СО - р-н "Надежда"

инж. П. Лимов

Одобрил
Гл. арх. на София

арх. П. Диков

/ЕЛЕНТЕРДЖИКОВ/




СТОЛИЧНА ОБЩИНА - РАЙОН "НАДЕЖДА"
ул. "Кирил Дрангов" № 55; тел. (02) 495-11-33

СХЕМА № 2 ЗА РАЗПОЛАГАНЕ НА ВРЕМЕННИ ОБЕКТИ

(при условията на чл. 56 от ЗУТ)

В кв. 266, местност бул. Ломско шосе, по плана на гр. София, одобрен с Реш
Протокол № 23 от 19.03.2001 г. на СОС.

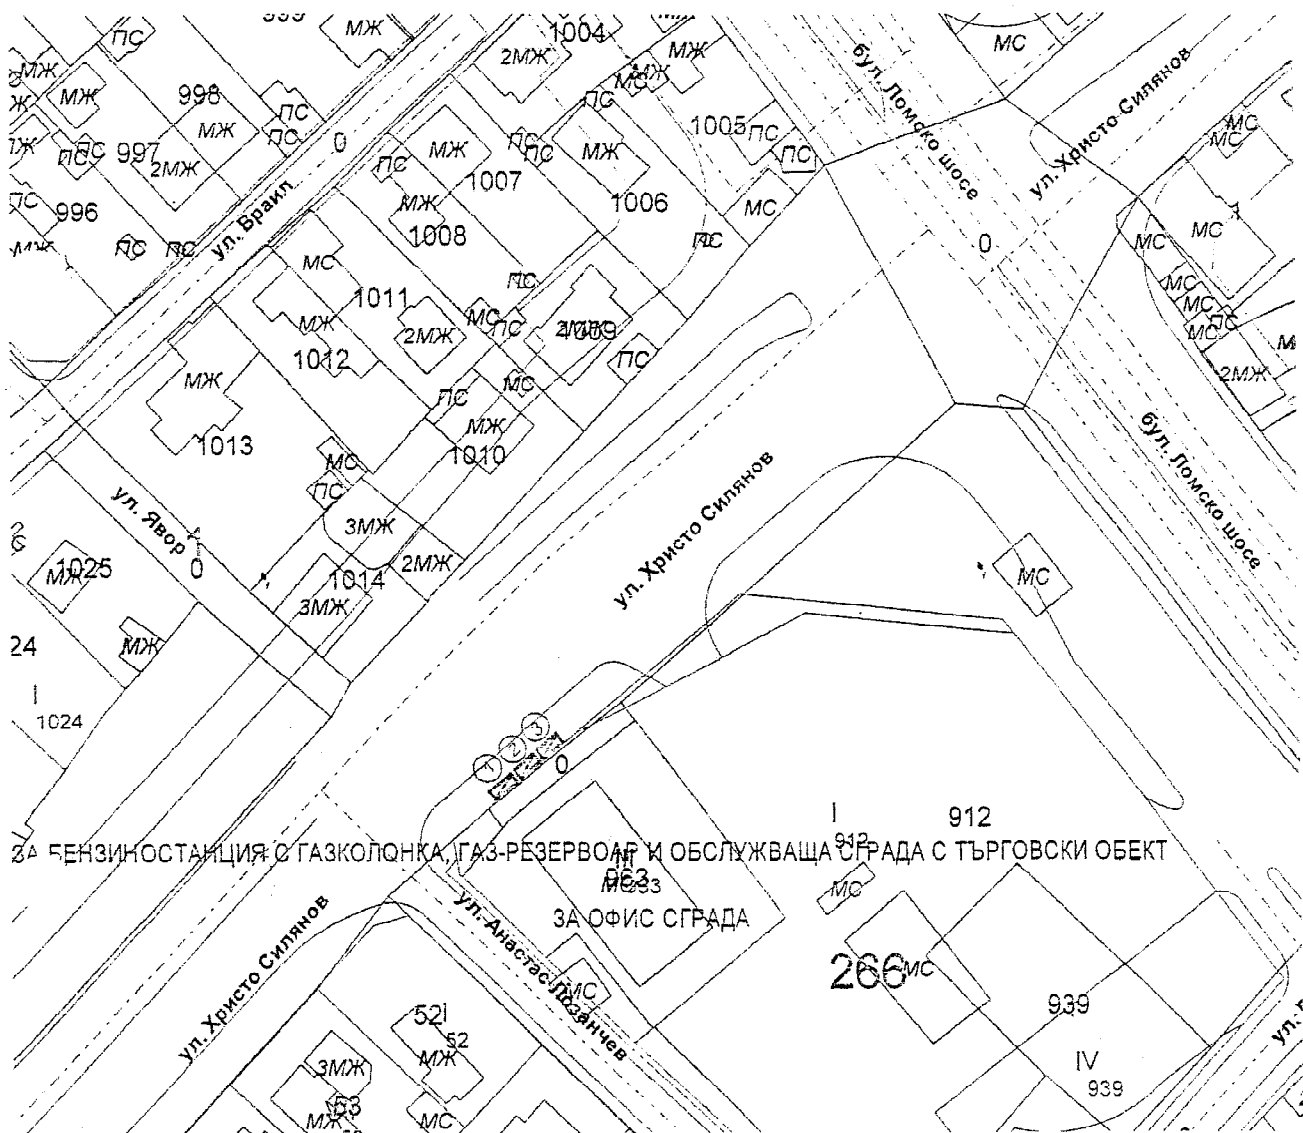

ЗА БЕНЗИНОСТАНЦИЯ С ГАЗКОЛОНКА, ГАЗ-РЕЗЕРВОАР И ОБСЛУЖВАЩА СГРАДА С ТЪРГОВСКИ ОБЕКТ

ЗА ОФИС СГРАДА

Съгласувал
Гл. арх. на СО - р-н "Надежда"

арх. Р. Асенов

Одобрил
Гл. арх. на София


арх. П

ПРЕДСЕДАТЕЛ:

Кмет на СО - р-н "Надежда"

инж. Д. Димов

/ЕЛЕН ГЕРДЖИКОВ/

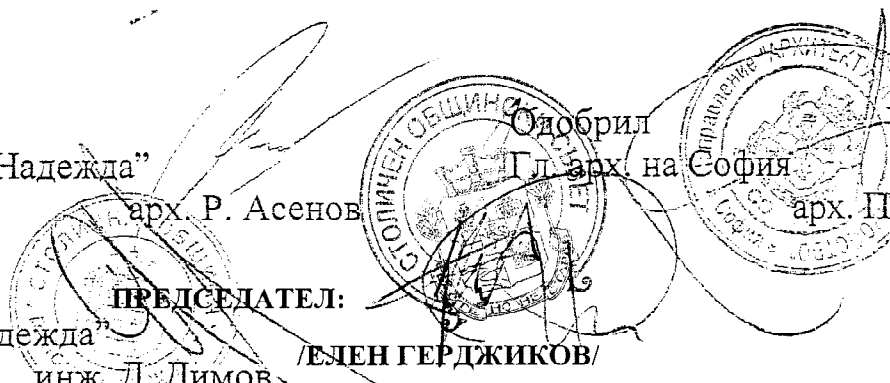




СТОЛИЧНА ОБЩИНА - РАЙОН "НАДЕЖДА"
ул. "Кирил Дрангов" № 55; тел. (02) 495-11-33

СХЕМА № 3 ЗА РАЗПОЛАГАНЕ НА ВРЕМЕННИ ОБЕКТИ

(при условията на чл. 56 от ЗУТ)

В кв. 245, местност бул. Ломско шосе, по плана на гр. София, одобрен със заповед РД-50-09-293 от 25.09.1985 г. на Гл. арх. на гр. София.

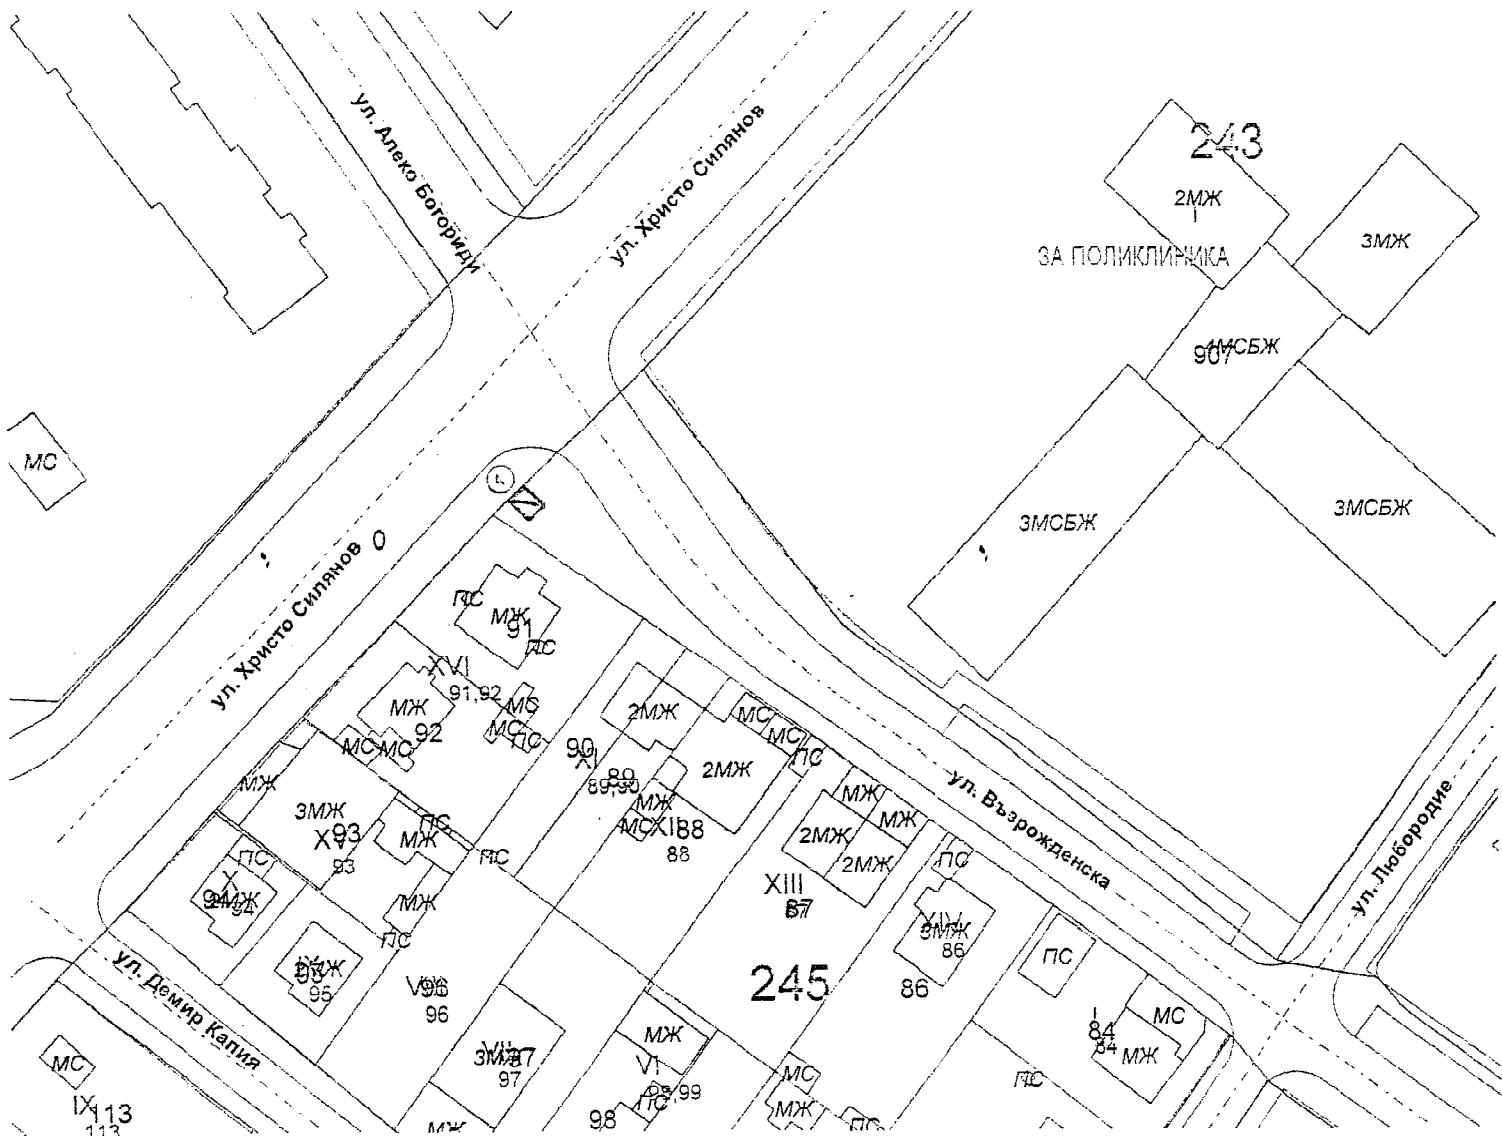

Съгласувал
Гл. арх. на СО - р-н "Надежда"

арх. Р. Асенов

ПРЕДСЕДАТЕЛ:

Кмет на СО - р-н "Надежда"

инж. П. Лимов

Одобрено
Гл. арх. на София

арх. П. Диков

/ЕЛЕН ГЕРДЖИКОВ/