

СТОЛИЧНА ОБЩИНА РАЙОН ПАНЧАРЕВО с.КАЗИЧЕНЕ

ЛОКАЛНА СХЕМА ЗА ПОСТАВЯНЕ НА ПРЕМЕСТВАЕМИ
ОБЕКТИ ЗА ТЪРГОВСКИ ОБСЛУЖВАЩИ ДЕЙНОСТИ-ПАВИЛИОНИ
на основание чл.56 ал.1 и ал.2 от ЗУТ

ОДОБРЯВАМ:

Главен архитект на Столична община
/арх.Петър Диков/

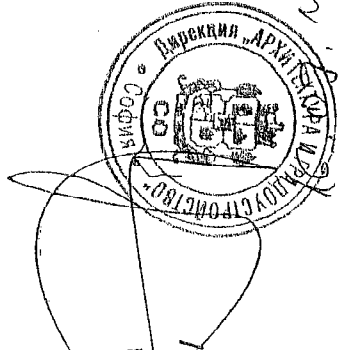


СХЕМА-2 М 1:1000 кв.61


№ на обект	Вид на преместваемия обект	Функция на преместваемия обект	Площ на обекта	Забележка
1	павилион унифициран	древни опазовани стоки	6m2	
2	павилион унифициран	кафе и закуски	6m2	



СЪГЛАСУВАЛ:

Кмет на р-н Панчарево


/Светослав Митрев/

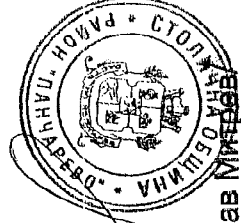

СЪГЛАСУВАЛ:

Главен архитект на р-н Панчарево

/арх.Николай Давидков/

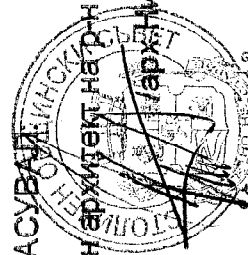

ПРЕДСЕДАТЕЛ:

/ЕЛЕН ГЕРДЖИКОВ/

031

Л. 2 ОТ ВС Л. 17
СТОЛИЧНА ОБЩИНА РАЙОН ПАНЧАРЕВО
С.КАЗИЧЕНЕ

**ЛОКАЛНА СХЕМА ЗА ПОСТАВЯНЕ НА ПРЕМЕСТВАЕМИ
 ОБЕКТИ ЗА ТЪРГОВСКИ ОБСЛУЖВАЩИ ДЕЙНОСТИ-ПАВИЛИОНИ
 НА ОСНОВАНИЕ ЧЛ.56 АЛ.1 И АЛ.2 ОТ ЗУТ**

ОДОБРЯВАМ:

Главен архитект на Столична община
 /арх.Петър Диков/



СХЕМА-3 М 1:1000 Царска гара


№ на обект	Вид на преместваемия обект	Функция на преместваемия обект	Площ на обекта	Забележка
1	павилион, унифициран	дребни паметници стома	6п2	
2	павилион, унифициран	дребни паметници стома	6п2	



СЪГЛАСУВАЛ:

Кмет на р-н Панчарево

/Светослав Митрев/

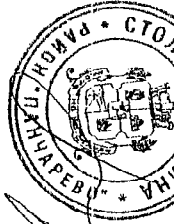

СЪГЛАСУВАЛ:


Главен архитект на р-н Панчарево

/арх.Николай Давидков/



ПРЕДСЕДАТЕЛ:

(ЕЛЕНА ТЕРДЖИКОВА)

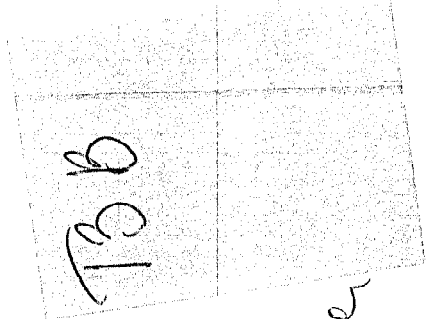

СТОЛИЧНА ОБЩИНА РАЙОН ПАНЧАРЕВО с.КАЗИЧЕНЕ


ЛОКАЛНА СХЕМА ЗА ПОСТАВЯНЕ НА ПРЕМЕСТВАЕМИ
ОБЕКТИ ЗА ТЪРГОВСКИ ОБСЛУЖВАЩИ ДЕЙНОСТИ-ПАВИЛИОНИ
на основание чл.56 ал.1 и ал.2 от ЗУТ



ОДОБРЯВАМ:
Главен архитект на Столична община
/арх. Петър Диков/

СХЕМА-4 М 1:1000 кв.56

№ на обект	Вид на преобладаващия обект	Функция на преобладаващия обект	Площ на обекта	Забелжка
1	павилион унифициран	дребни пакетиранни стоки	6м2	
2	павилион унифициран	дребни пакетиранни стоки	6м2	
2	павилион унифициран	дребни пакетиранни стоки	6м2	

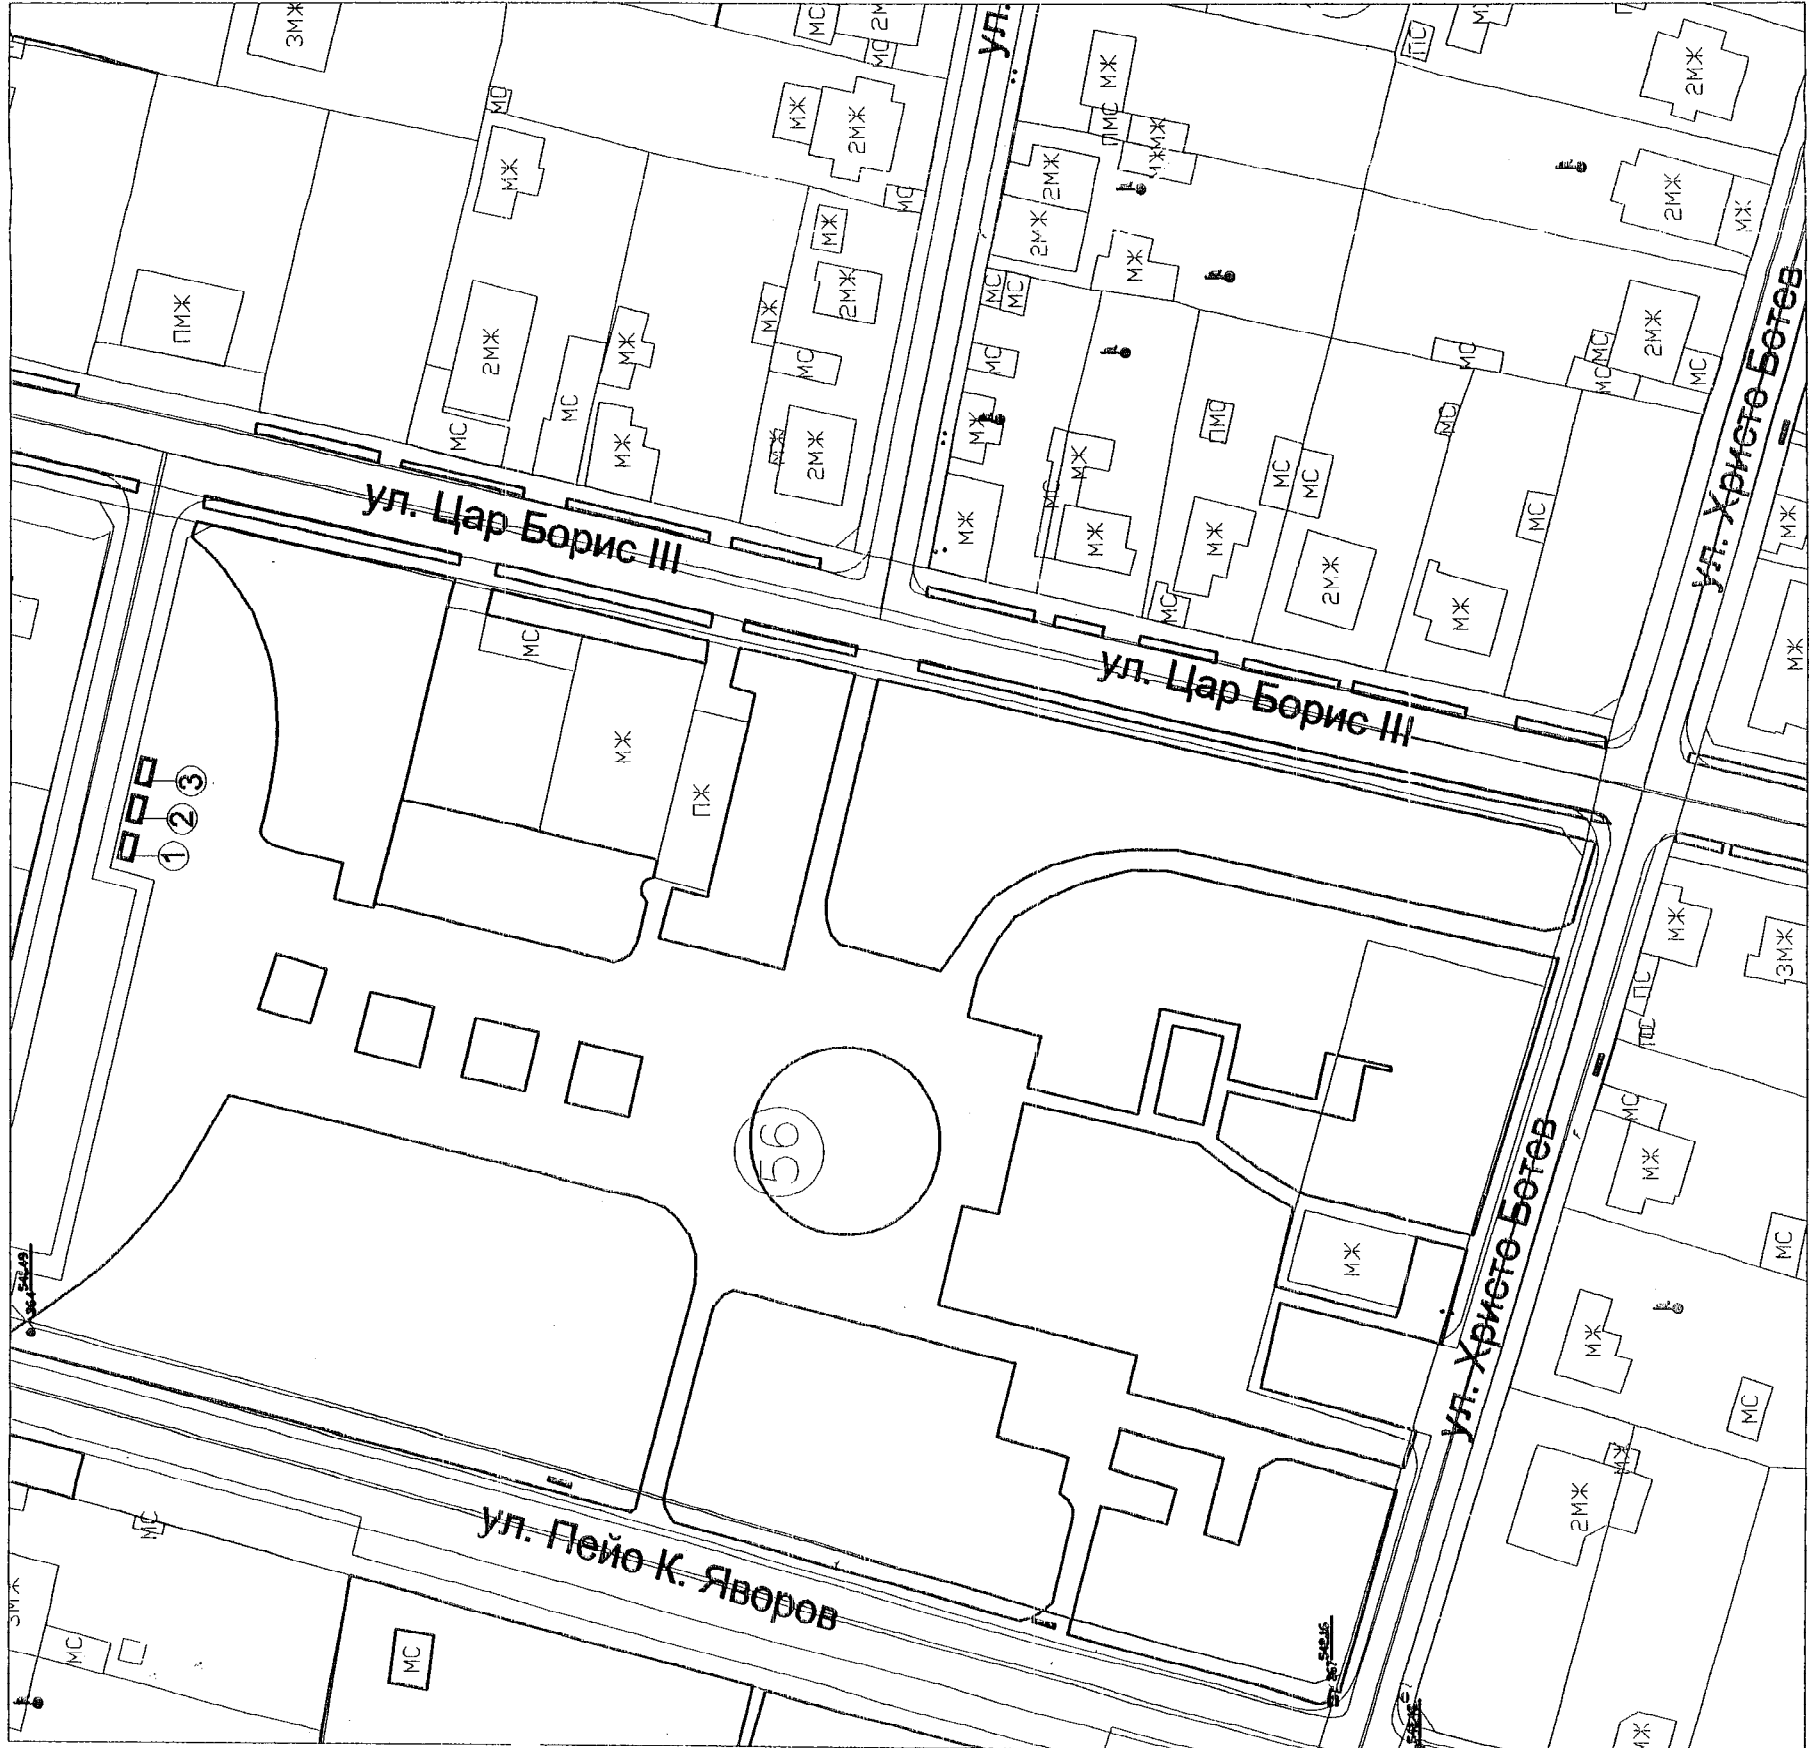

СЪГЛАСУВАЛ:
Кмет на р-н Панчарево
/Светослав Митрев/

СЪГЛАСУВАЛ:
Главен архитект на р-н Панчарево
/арх. Николай Давидков/

ПРЕДСЕДАТЕЛ:
/ЕЛЕН СЕРДЖИКОВ/

031

СТОЛИЧНА ОБЩИНА РАЙОН ПАНЧАРЕВО С.КАЗИЧЕНЕ

ЛОКАЛНА СХЕМА ЗА ПОСТАВЯНЕ НА ПРЕМЕСТВАЕМИ
 ОБЕКТИ ЗА ТЪРГОВСКИ ОБСЛУЖВАЩИ ДЕЙНОСТИ-ПАВИЛИОНИ
 НА ОСНОВАНИЕ ЧЛ.56 АЛ.1 И АЛ.2 ОТ ЗУТ

ОДОБРЯВАМ:


Главен архитект на Столична община

/арх.Петър Диков/



СХЕМА-5 М 1:1000 кв.37, кв.52

№ на обект	Вид на преобладаващия обект	Функция на преобладаемия обект	Площ на обекта	Забелжка
1	павилион унифициран	дребни пакетирани стоки	6м2	
2	павилион унифициран	дребни пакетирани стоки	6м2	
3	павилион съществуващ	книжарница		

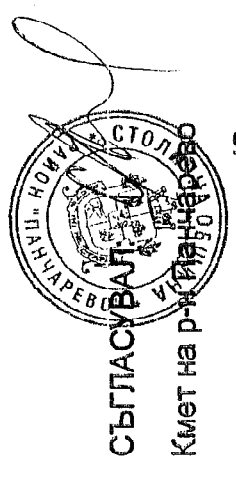


СЪГЛАСУВАЛ:
 Кмет на р-н Панчарево
 /Светослав Митрев/

СЪГЛАСУВАЛ:

Главен архитект на р-н Панчарево

/арх.Николай Давидков/

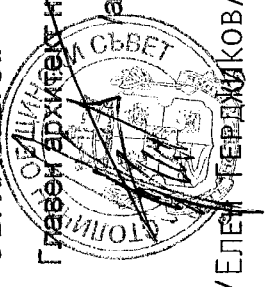

ПРЕДСЕДАТЕЛ:

/Елена Терзиджикова/

00 ч
 031

**СТОЛИЧНА ОБЩИНА РАЙОН ПАНЧАРЕВО
 С.КАЗИЧЕНЕ**

**ЛОКАЛНА СХЕМА ЗА ПОСТАВЯНЕ НА ПРЕМЕСТВАЕМИ
 ОБЕКТИ ЗА ТЪРГОВСКИ ОБСЛУЖВАЩИ ДЕЙНОСТИ-ПАВИЛИОНИ
 НА ОСНОВАНИЕ ЧЛ.56 ал.1 и ал.2 от ЗУТ**


ОДОБРЯВАМ:

Главен архитект на Столична община
 /арх.Петър Диков/



СХЕМА-6 М 1:1000 кв.20а

№ на обект	Вид на преместваемия обект	Функция на преместваемия обект	Площ на обекта	Забележка
1	павилион съществуващ	хранителни стоки		
2	павилион унифициран	дребни пакетираны стоки	5m2	
3	павилион унифициран	дребни пакетираны стоки	5m2	
4	павилион унифициран	дребни пакетираны стоки	5m2	
5	павилион унифициран	дребни пакетираны стоки	5m2	
6	павилион унифициран	дребни пакетираны стоки	5m2	

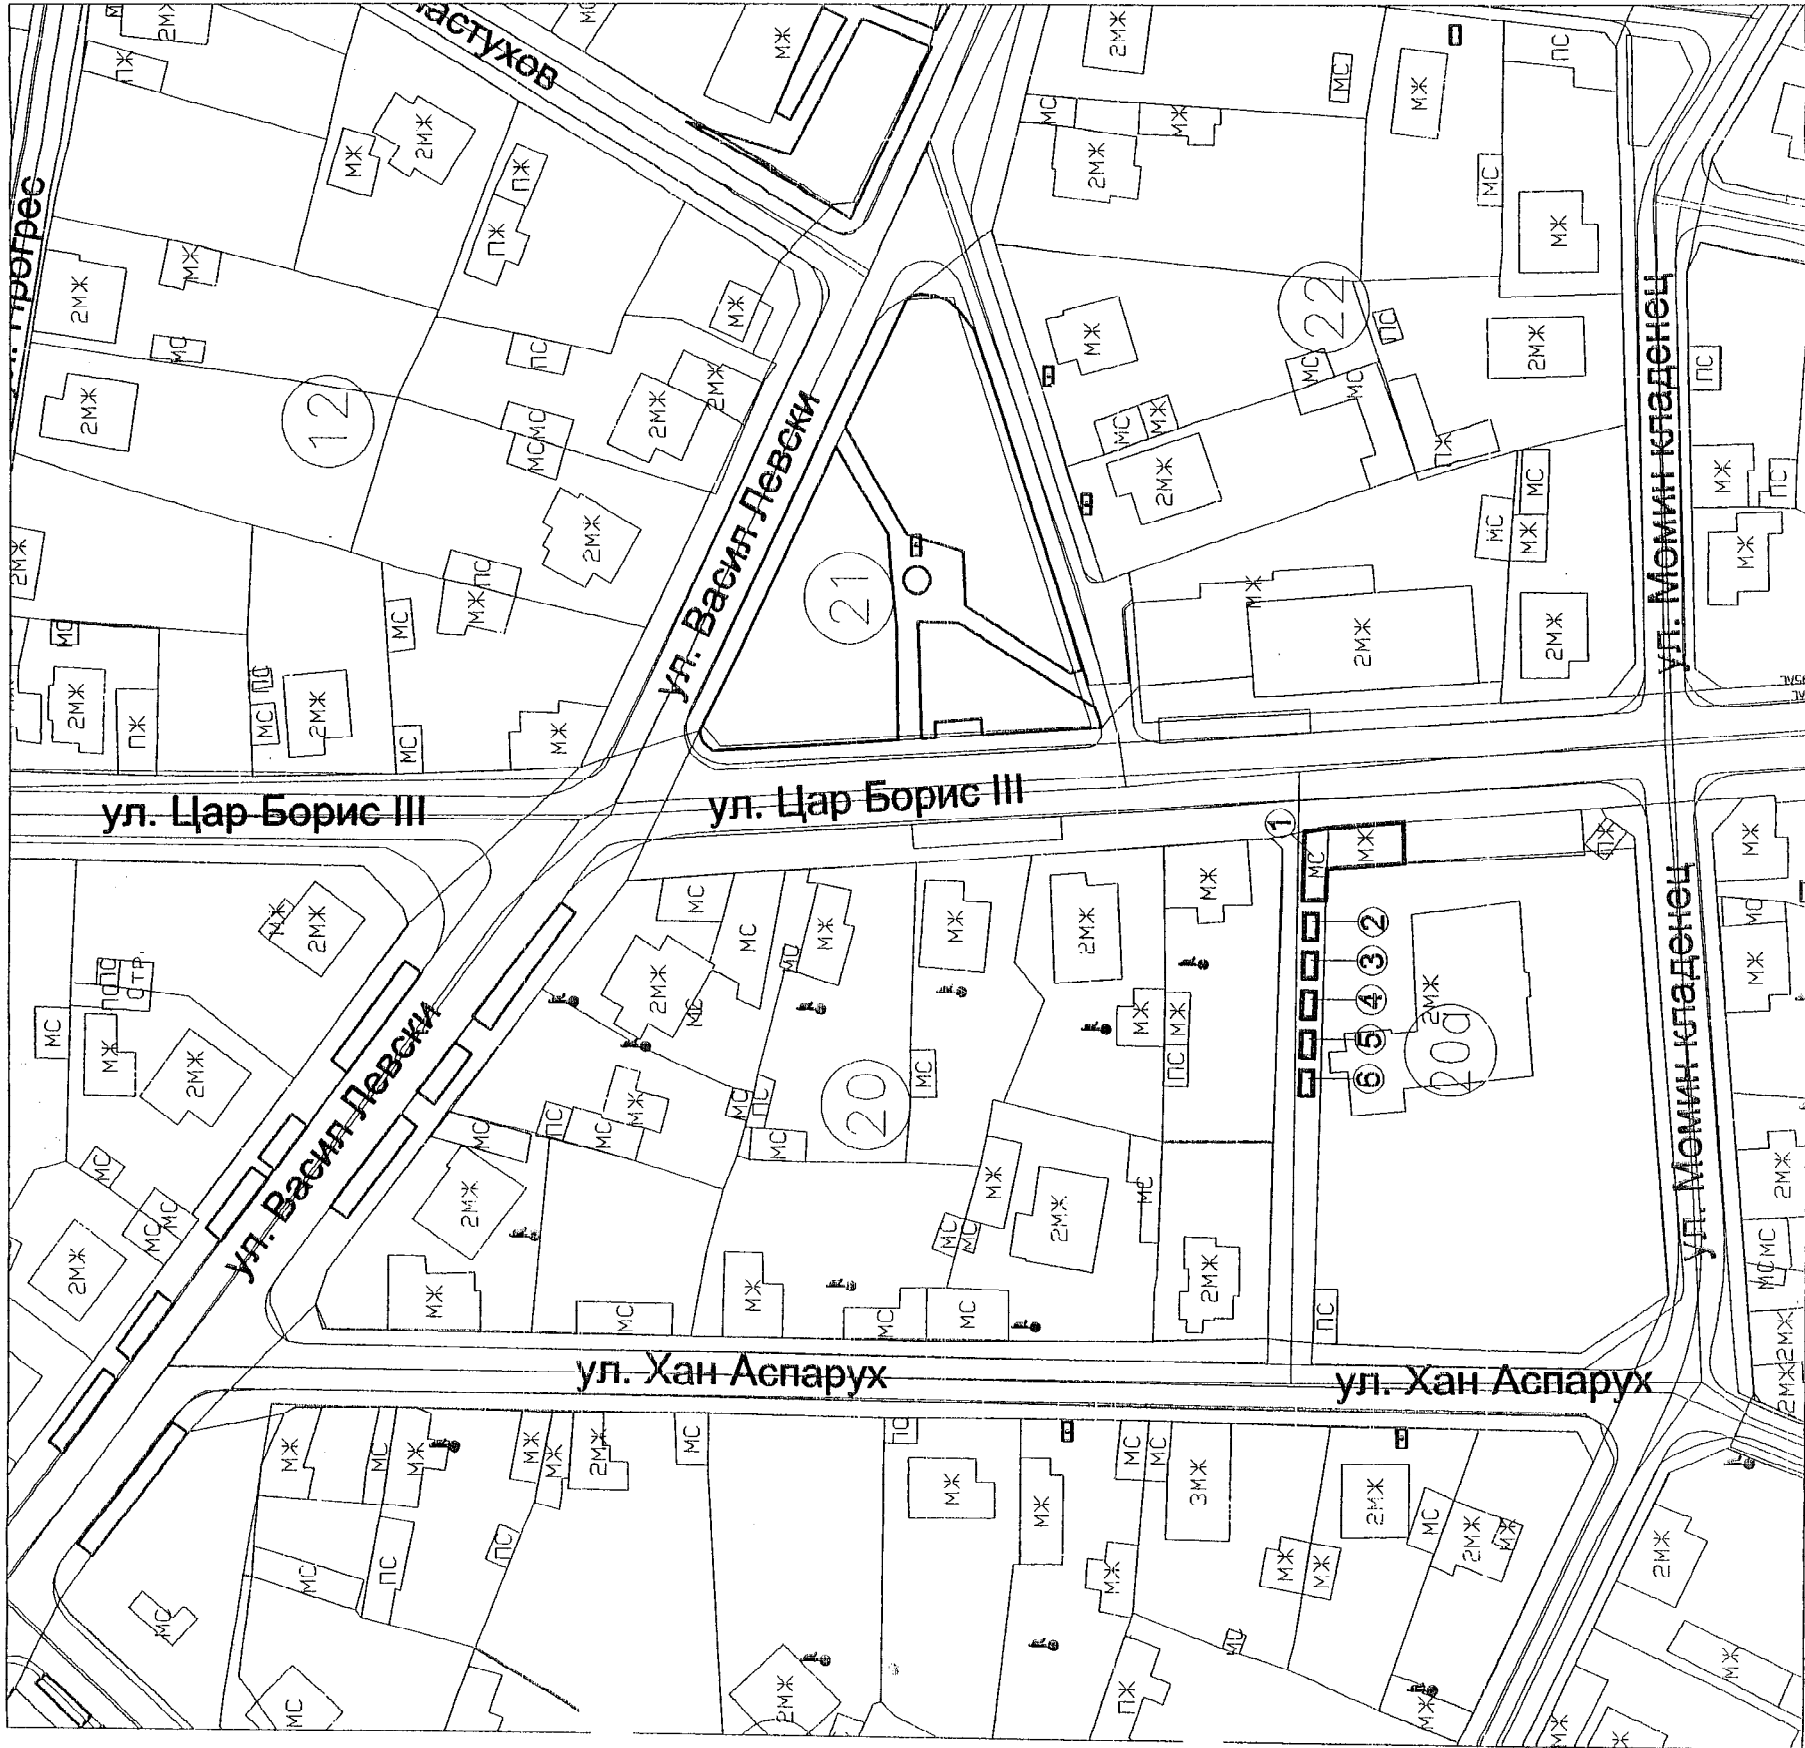

СЪГЛАСУВАЛ:
 Кмет на р-н Панчарево
 /Светослав Митрев/

*Вушу
 16.09.12*

СЪГЛАСУВАЛ:

Главен архитект на р-н Панчарево
 /арх.Николай Давидков/

De



(ЕЛЕН-ФЕРДИЖИКОВ)

ПРЕДСЕДАТЕЛ:

СТОЛИЧНА ОБЩИНА РАЙОН ПАНЧАРЕВО С.КАЗИЧЕНЕ

ЛОКАЛНА СХЕМА ЗА ПОСТАВЯНЕ НА ПРЕМЕСТВАЕМИ
ОБЕКТИ ЗА ТЪРГОВСКИ ОБСЛУЖВАЩИ ДЕЙНОСТИ-ПАВИЛИОНИ
НА ОСНОВАНИЕ ЧЛ.56 АЛ.1 И АЛ.2 ОТ ЗУТ

ОДОБРЯВАМ:

Главен архитект на Столична община

/арх.Петър Диков/


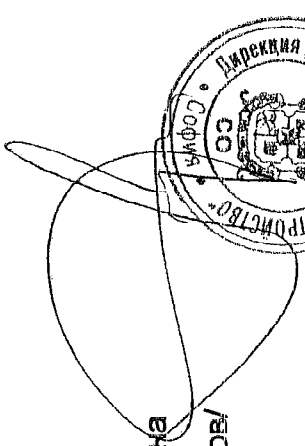


СХЕМА-8 М 1:1000 КВ.81

№ на Вид на преместваемия обект	Функция на преместваемия обект	Площ на обекта	Забележка
1	павилион, унифициран	дребни пакетираны столи	

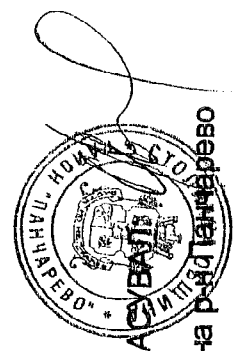

СЪГЛАСУВАМ!
Кмет на р-н Панчарево

/Светослав Митрев/

СЪГЛАСУВАЛ:

Главен архитект на р-н Панчарево

/арх.Николай Давидков/

ТТ0



ПРЕДСЕДАТЕЛ:

/ЕЛЕН ГЕРДЖИКОВА/

СТОЛИЧНА ОБЩИНА РАЙОН ПАНЧАРЕВО С.КРИВИНА

ЛОКАЛНА СХЕМА ЗА ПОСТАВЯНЕ НА ПРЕМЕСТВАЕМИ
ОБЕКТИ ЗА ТЪРГОВСКИ ОБСЛУЖВАЩИ ДЕЙНОСТИ-ПАВИЛИОНИ
НА ОСНОВАНИЕ ЧЛ.56 АЛ.1 И АЛ.2 ОТ ЗУТ

ОДОБРЯВАМ:

Главен архитект на Столична община
/арх.Петър Диков/


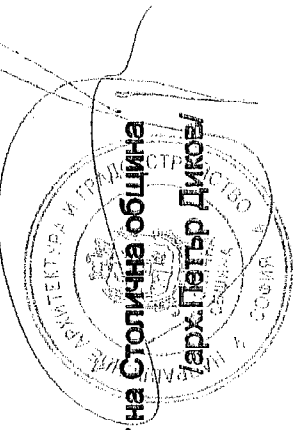


СХЕМА М 1:1000 №Б.23


№ на обект	Вид на преместваемия обект	Функция на преместваемия обект	Площ на обекта	Забелески
1	павилион унифициран	дребни павилион стани	6m ²	по одобрена схема
2	павилион съществуващ	заведнически услуги	6m ²	по одобрена схема
3	павилион	Търговска дейност	10m ²	
4	павилион унифициран	тото пункт	20m ²	

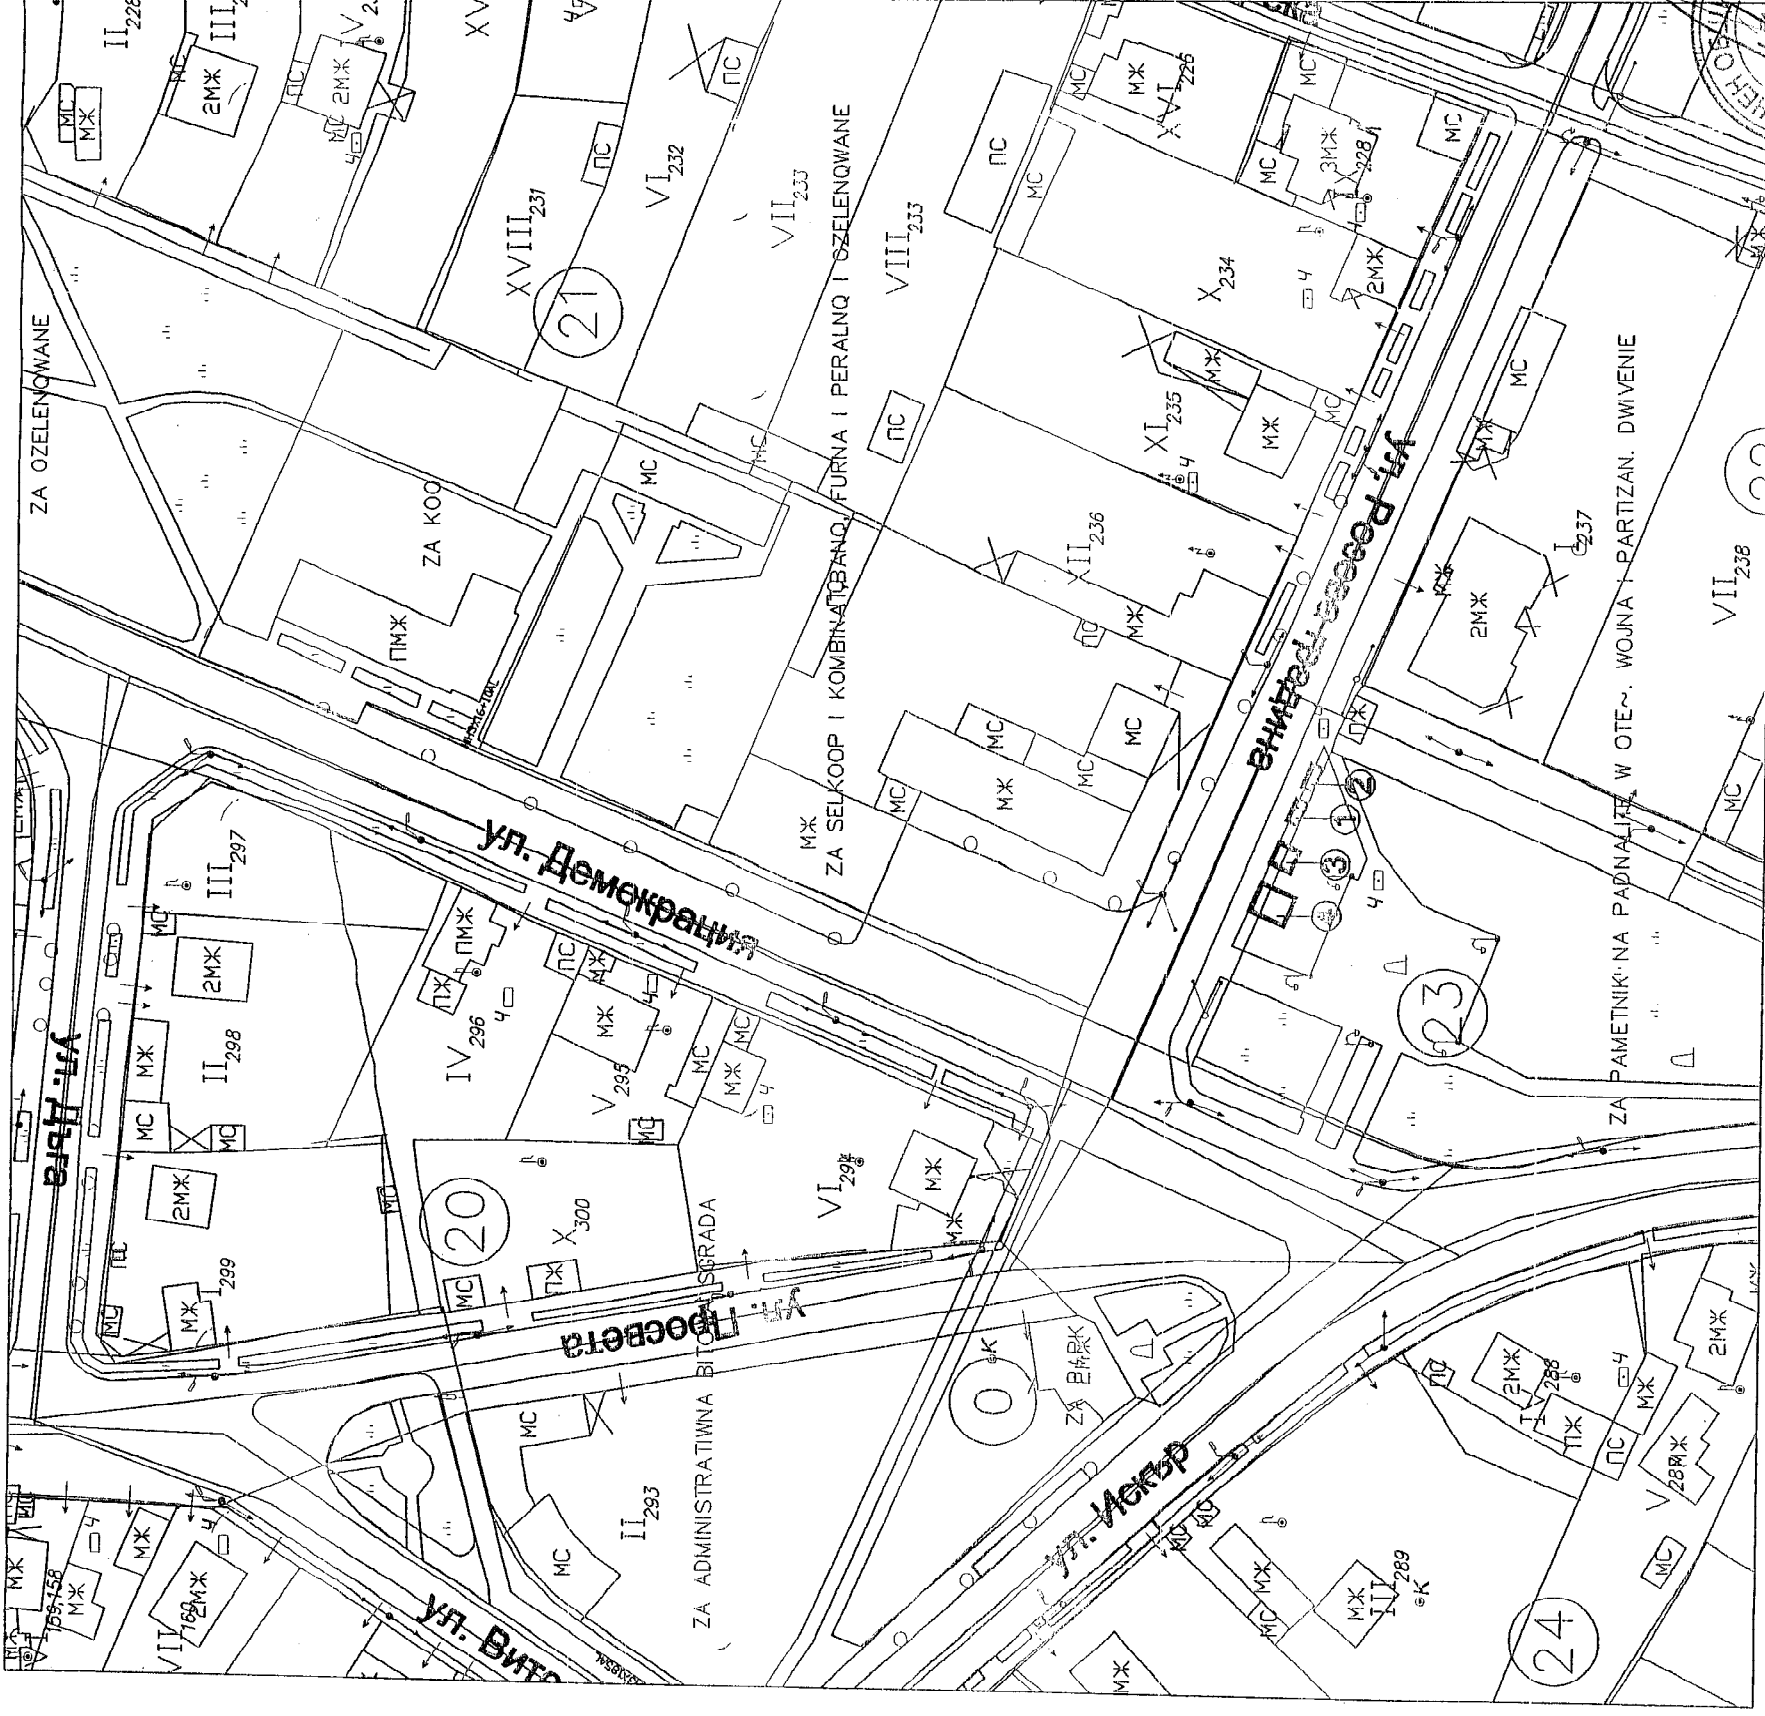

СЪГЛАСУВАЛ:

Кмет на р-н Панчарево

/Димитър Сичанов/

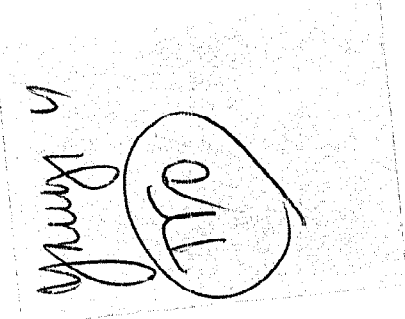


СЪГЛАСУВАЛ:

Главен архитект на р-н Панчарево

/арх. Боян Недев/

ПРЕДСЕДАТЕЛ:

(ЕЛЕНА ПЕРДИКОВА)

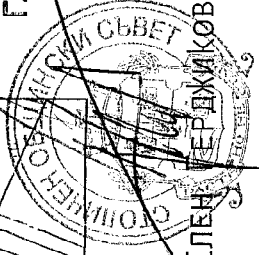

СТОЛИЧНА ОБЩИНА РАЙОН ПАНЧАРЕВО С.ГЕРМАН

ЛОКАЛНА СХЕМА ЗА ПОСТАВЯНЕ НА ПРЕМЕСТВАЕМИ
ОБЕКТИ ЗА ТЪРГОВСКИ ОБСЛУЖВАЩИ ДЕЙНОСТИ-ПАВИЛИОНИ
НА ОСНОВАНИЕ ЧЛ.56 АЛ.1 И АЛ.2 ОТ ЗУТ

ОДОБРЯВАМ:


Главен архитект на Столична община

/арх.Петър Диков/



СХЕМА-1 М 1:1000 Околъръстно шосе


№ на обект	Вид на преместваемия обект	Функция на преместваемия обект	Площ на Забележка обекта
1	павилион по индивидуален проект	бързо хранене и рекреация	

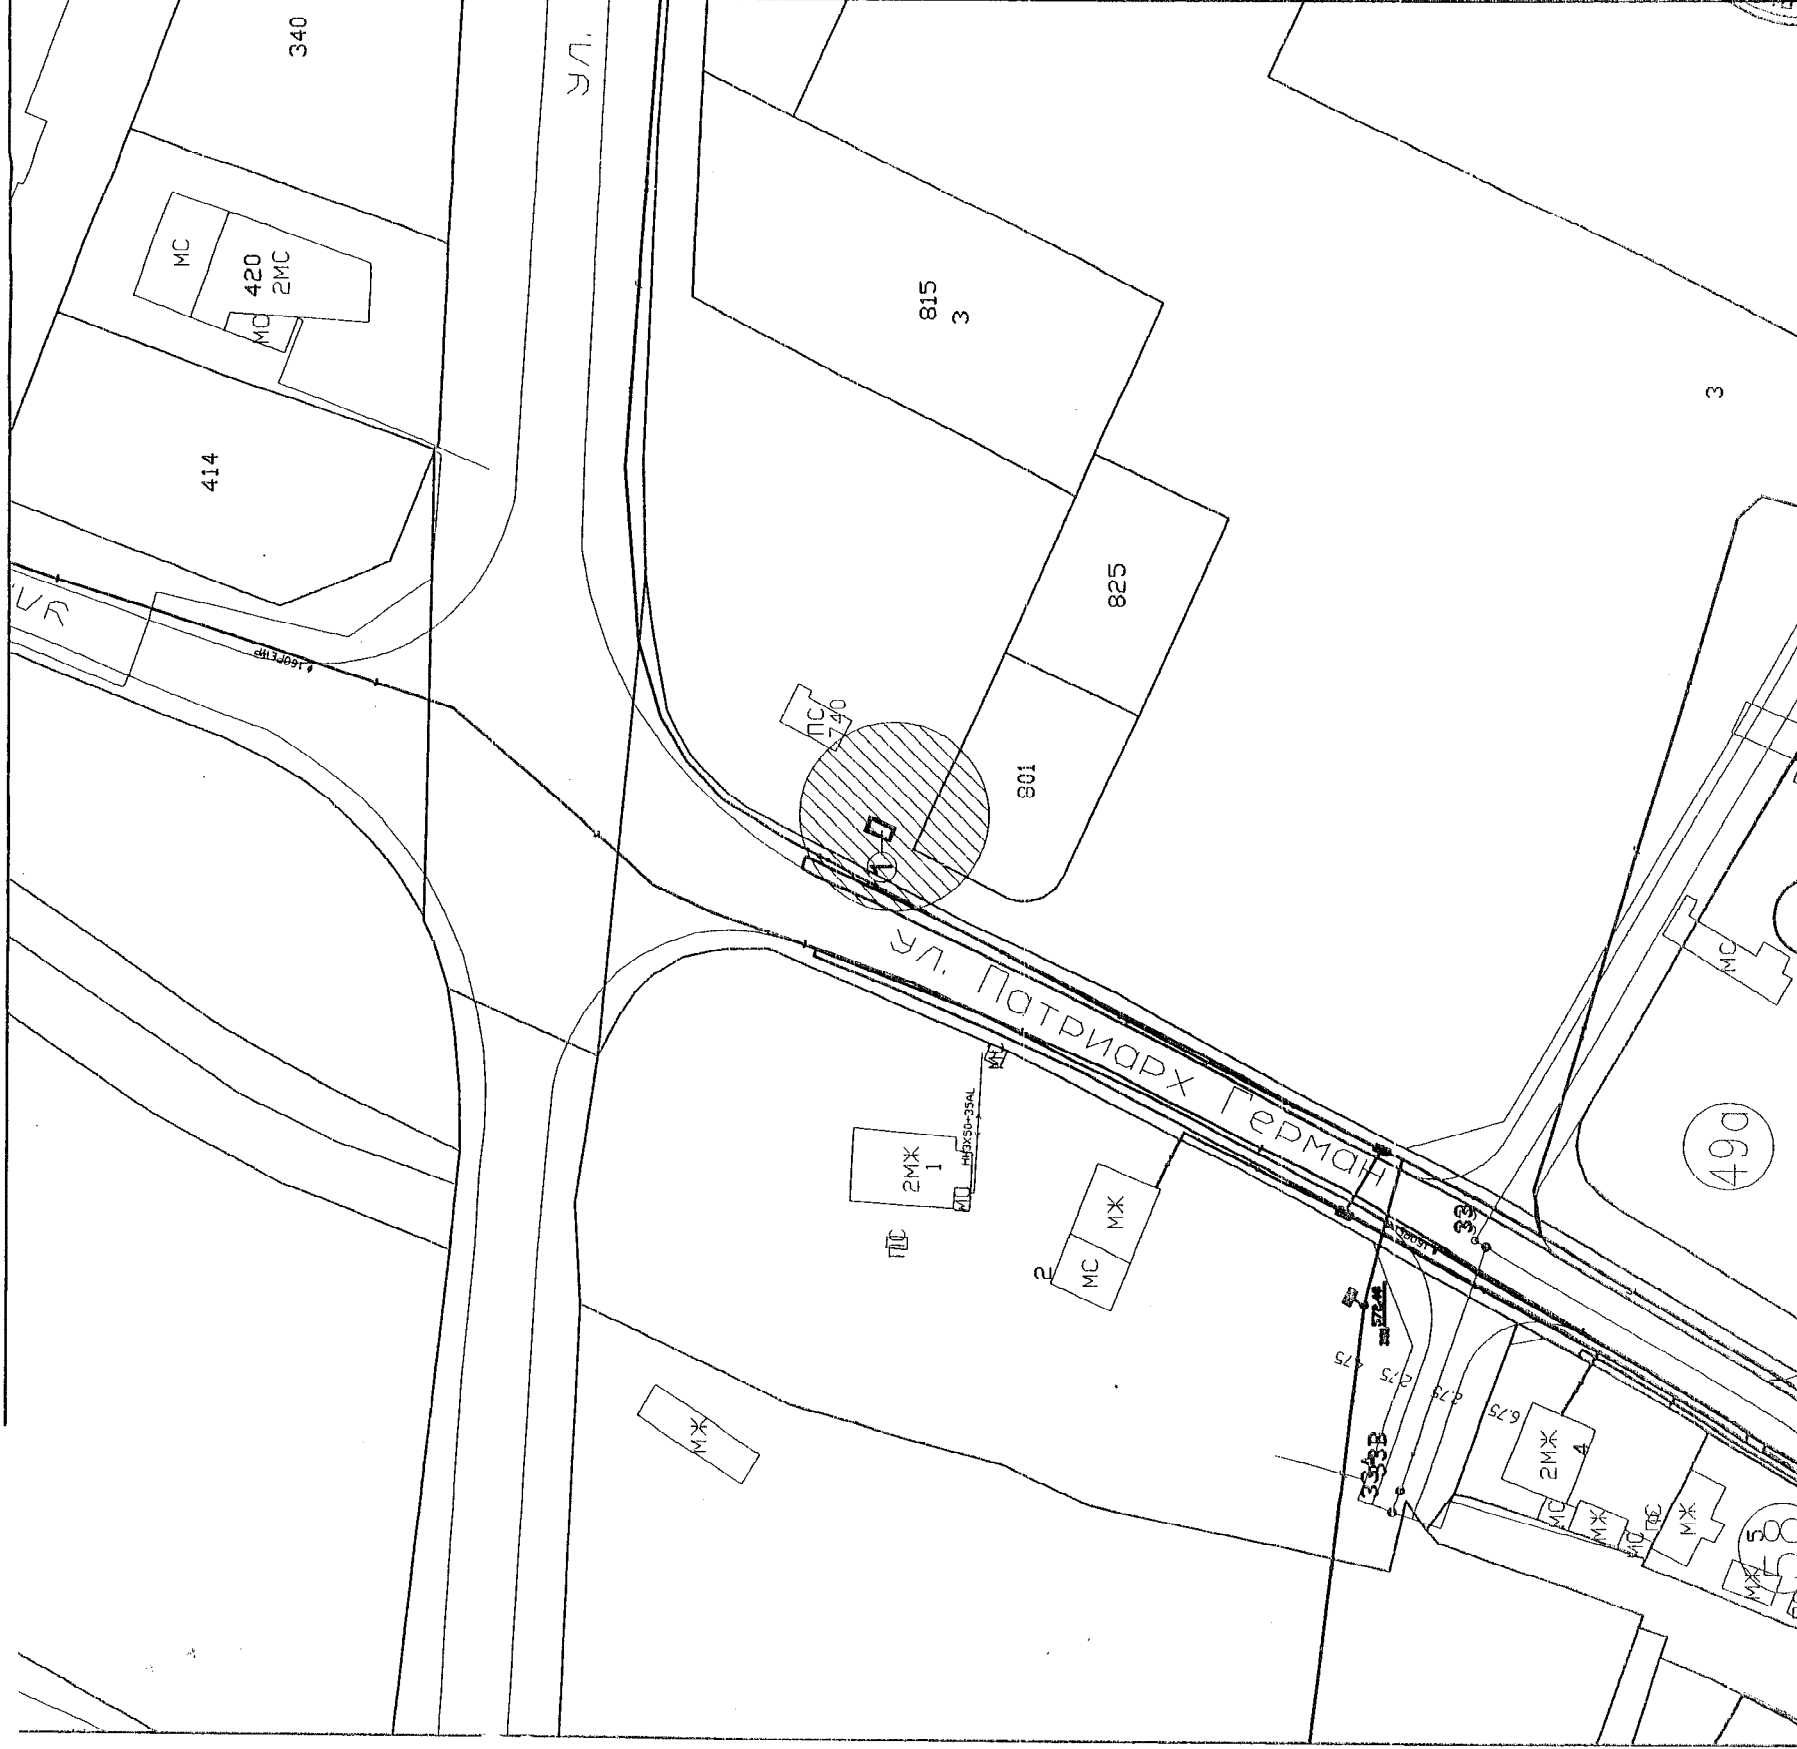

СЪГЛАСУВАМ:

Кмет на с.н Панчарево

/Светослав Митрев/

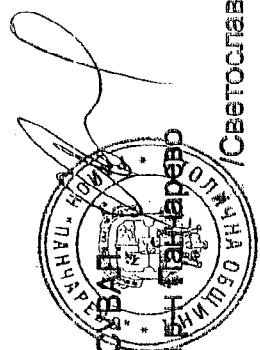


СМДП
(?)

СЪГЛАСУВАМ:

Главен архитект на р-н Панчарево

/арх.Николай Давидков/

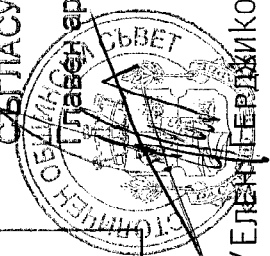

ПРЕДСЕДАТЕЛ:

/Елена Герджикова/

СТОЛИЧНА ОБЩИНА РАЙОН ПАНЧАРЕВО С.ГЕРМАН

ЛОКАЛНА СХЕМА ЗА ПОСТАВЯНЕ НА ПРЕМЕСТВАЕМИ
ОБЕКТИ ЗА ТЪРГОВСКИ ОБСЛУЖВАЩИ ДЕЙНОСТИ-ПАВИЛИОНИ
НА ОСНОВАНИЕ ЧЛ.56 АП.1 И АП.2 ОТ ЗУТ

ОДОБРЯВАМ:

Главен архитект на Столична община
/арх.Петър Диков/


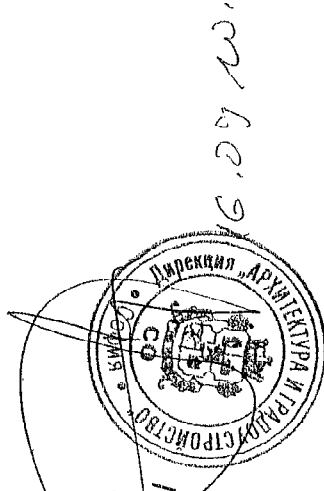


СХЕМА-2 М 1:1000 кв.1

№ на обект	Вид на преместваемия обект	Функция на преместваемия обект	Площ на Забележка обекта
1	павилион съществуващ	кафе, закуски и напитки	
2	павилион унифициран	дребни пакетираны стоки, вестници	6м2
3	павилион унифициран	дребни пакетираны стоки, вестници	6м2

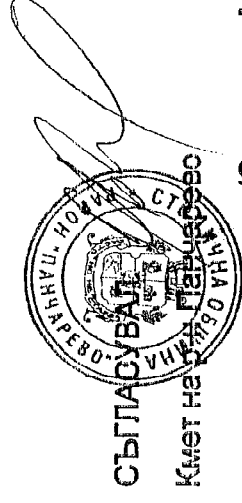

СЪГЛАСУВАЛ:
Кмет на община Панчарево
/Светослав Митрев/

СЪГЛАСУВАЛ:

Главен архитект на р-н Панчарево
/арх.Николай Давидков/



ПРЕДСЕДАТЕЛ:

/Елена Давидкова/

СТОЛИЧНА ОБЩИНА РАЙОН ПАНЧАРЕВО С.ГЕРМАН

ЛОКАЛНА СХЕМА ЗА ПОСТАВЯНЕ НА ПРЕМЕСТВАЕМИ
ОБЕКТИ ЗА ТЪРГОВСКИ ОБСЛУЖВАЩИ ДЕЙНОСТИ-ПАВИЛИОНИ
на основание чл.56 ал.1 и ал.2 от ЗУТ


ОДОБРЯВАМ:

Главен архитект на Столична община
/арх.Петър Диков/




СХЕМА-3 М 1:1000 кв.53 ;Стадион

№ на обект	Вид на преместваемия обект	Функция на преместваемия обект	Площ на Забележа обекта
1	павилион унифициран	древни пакетиран сток , вестници	6m2
2	павилион по индивидуален проект	Бързо хранене и рекреация	6 m ²

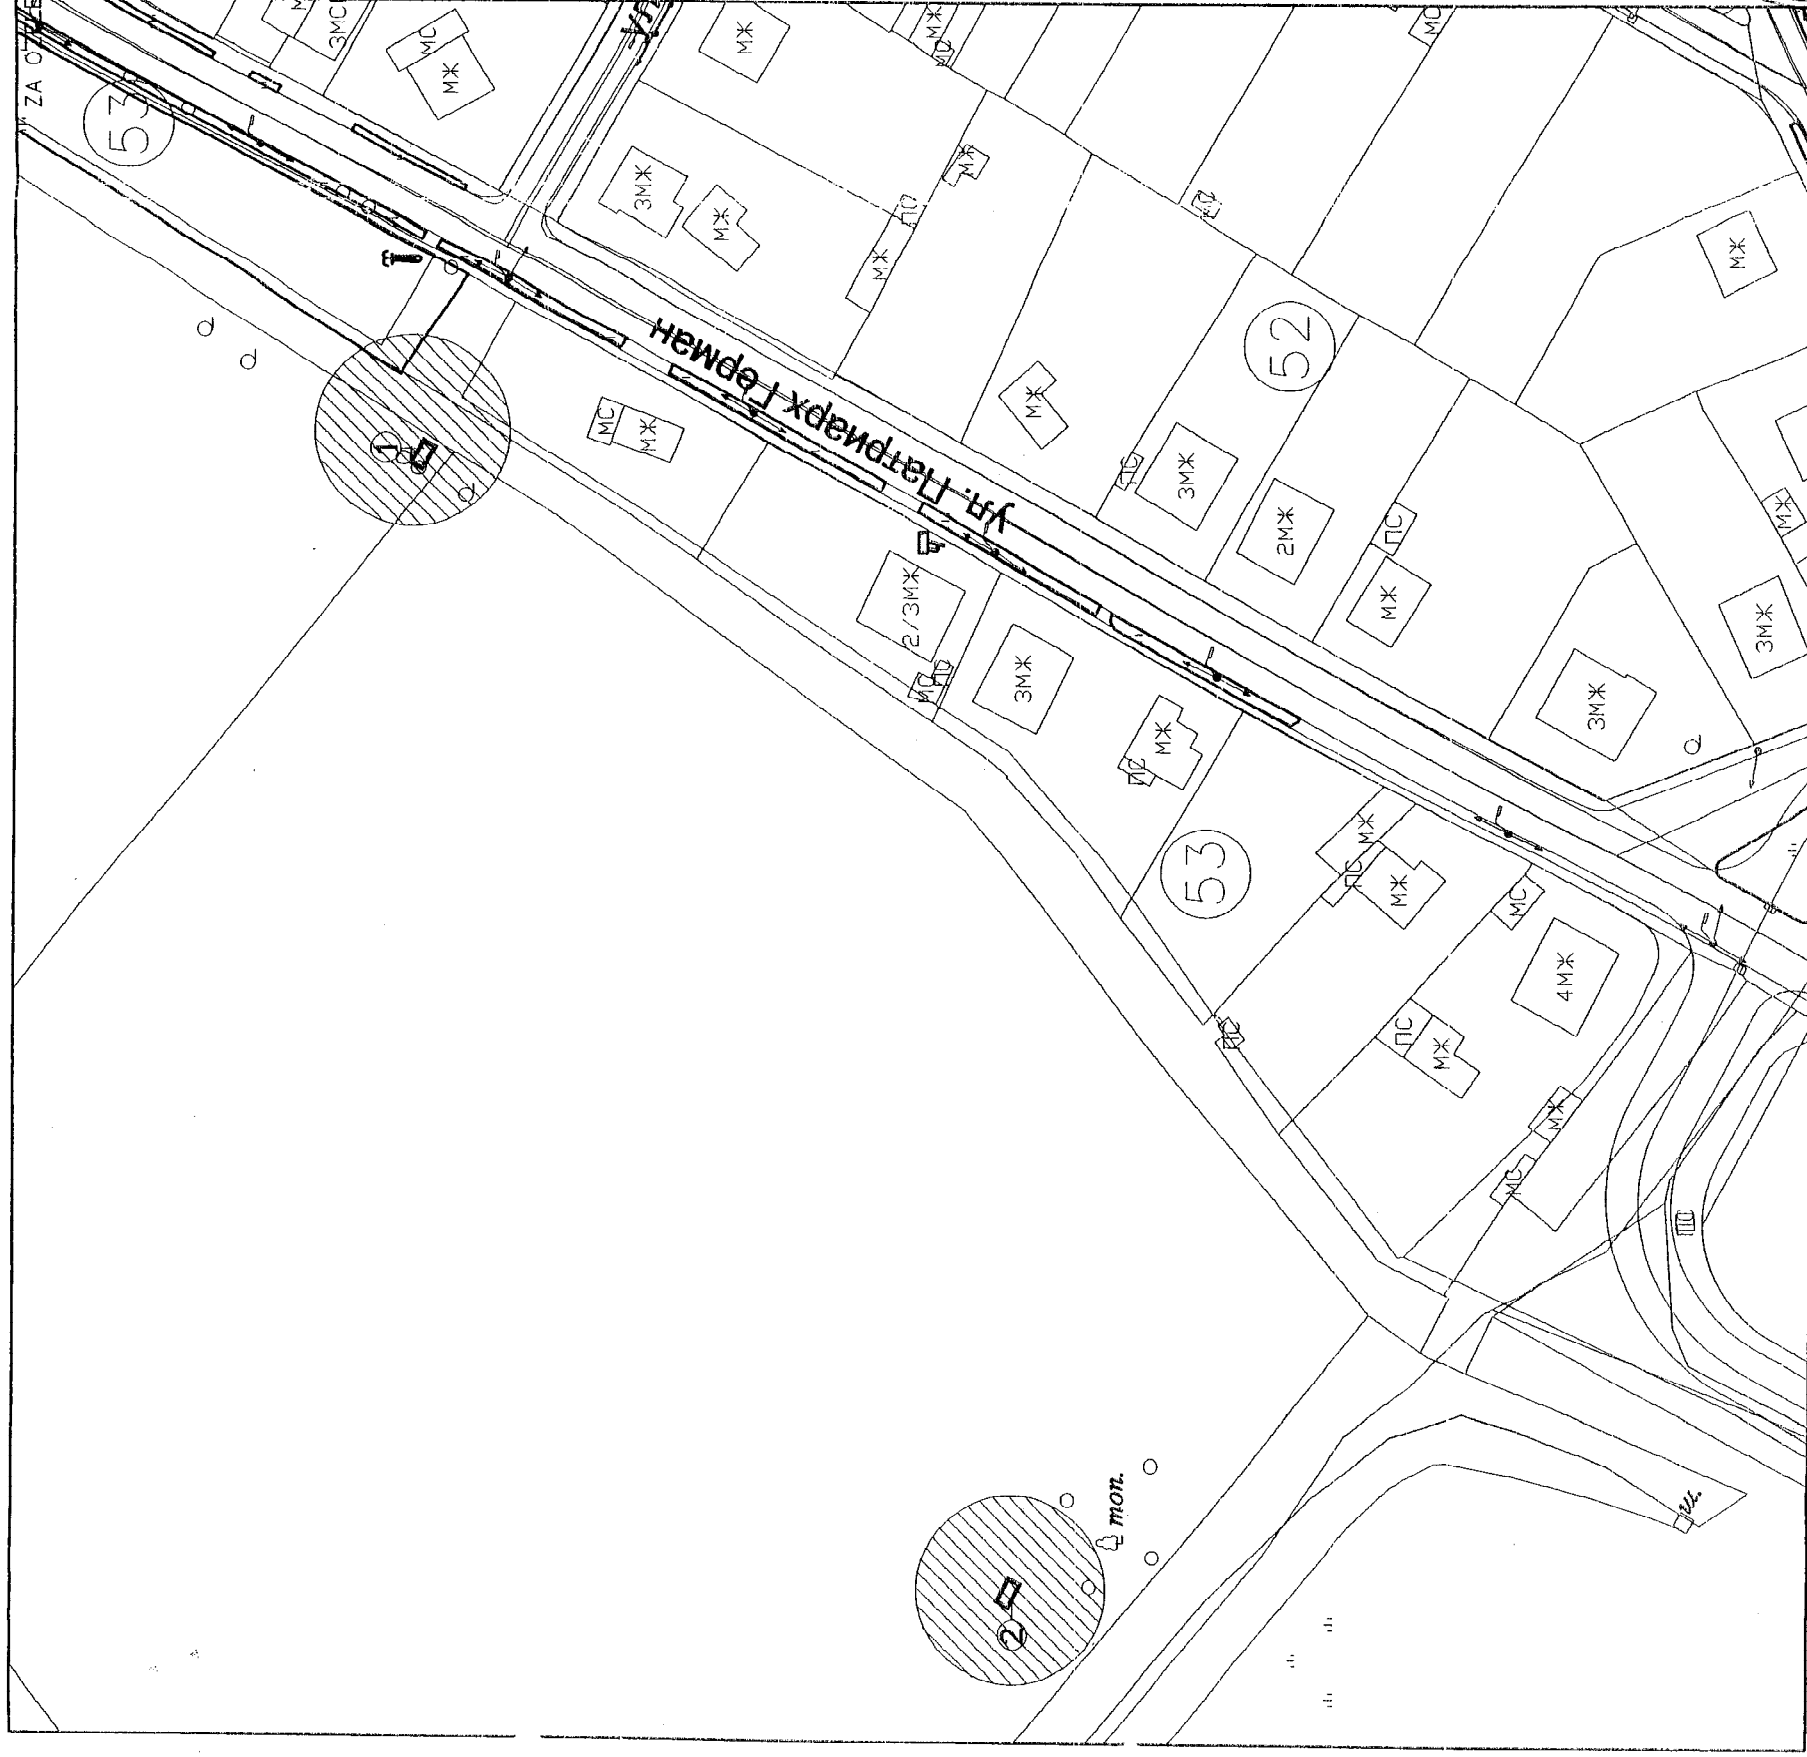

СЪГЛАСУВАМ
Кмет на р-н Панчарево

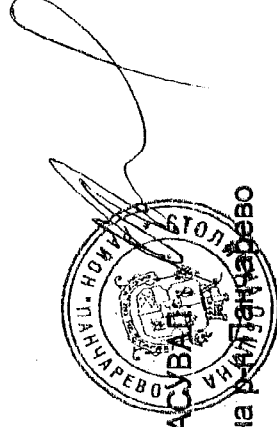

/Светослав Митрев/

СЪГЛАСУВАМ:




Главен архитект на р-н Панчарево

/арх.Николай Давидков/

ПРЕДСЕДАТЕЛ:

/ЕЛЕН ПЕРДЖИКОВ/

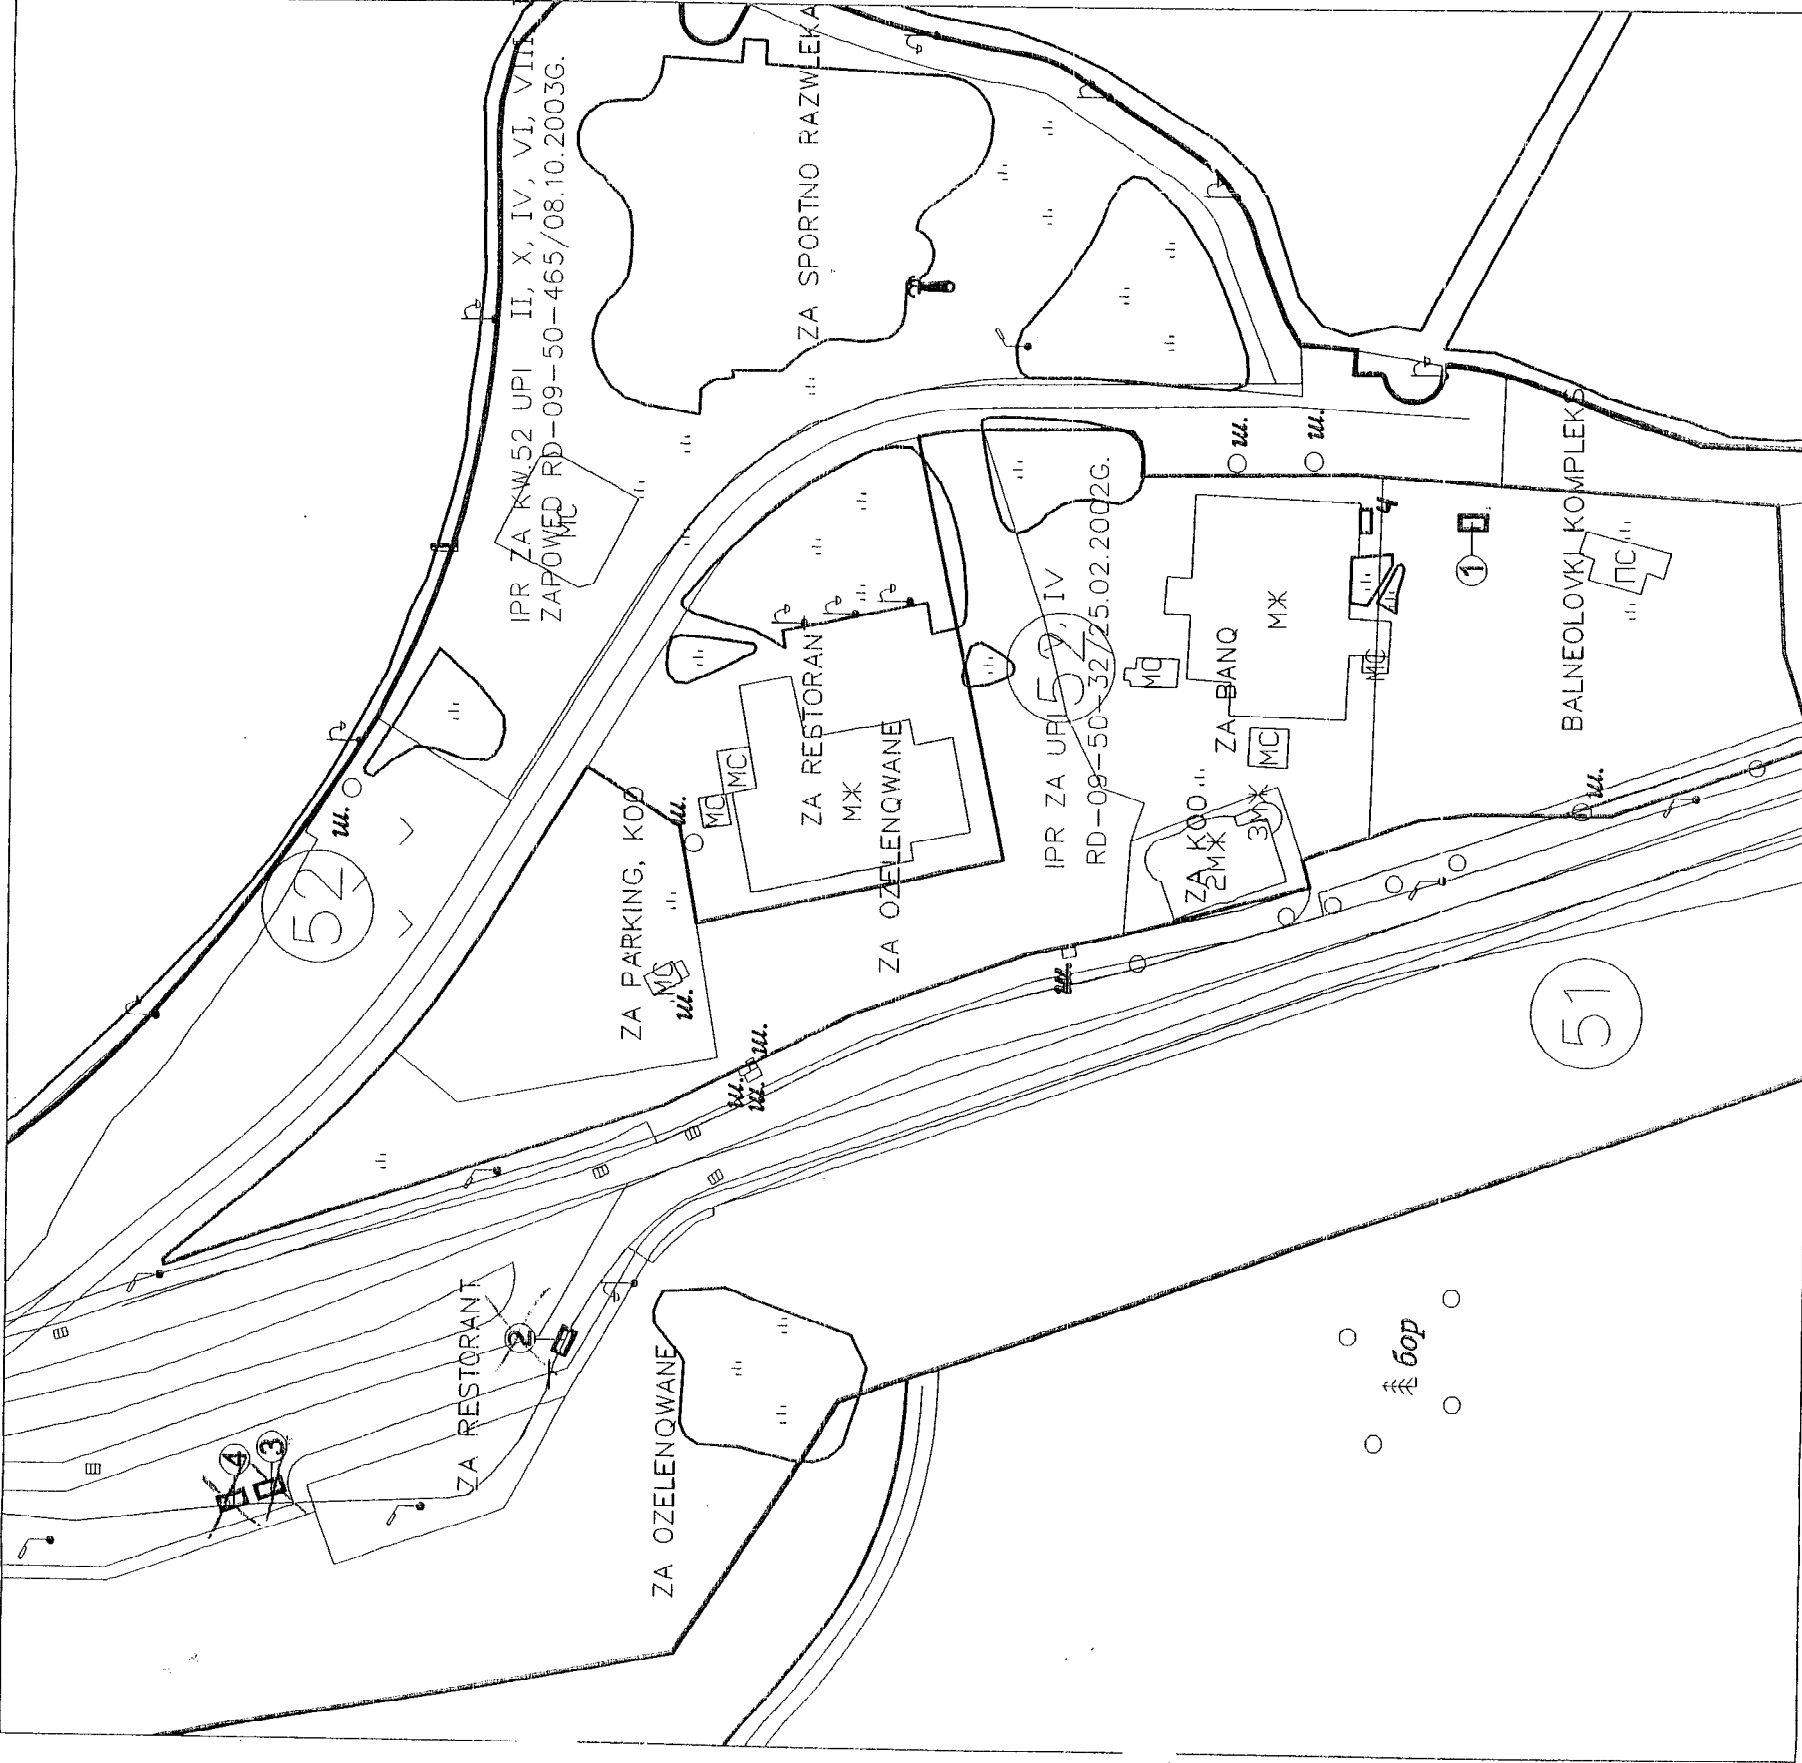

**СТОЛИЧНА ОБЩИНА РАЙОН ПАНЧАРЕВО
с.ПАНЧАРЕВО**

**ЛОКАЛНА СХЕМА ЗА ПОСТАВЯНЕ НА ПРЕМЕСТВАЕМИ
ОБЕКТИ ЗА ТЪРГОВСКИ ОБСЛУЖВАЩИ ДЕЙНОСТИ-ПАВИЛИОНИ
на основание чл.56 ал.1 и ал.2 от ЗУТ**

Само за №1; №2,3,4 → бор и забрана

ОДОБРЯВАМ:

Главен архитект на Столична община



16.09.2012

СХЕМА-1 М 1:1000 кв.5

№ на обект	Вид на преместваемия обект	Функция на преместваемия обект	Площ на обекта	Забележка
1	павилион унифициран	дребни пакетирани стоки и напитки	6m2	
2	павилион съществуващ	рибарски принадлежност	6m2	
3	павилион унифициран	дребни пакетирани стоки и напитки	6m2	
4	павилион унифициран	кафе и пакетирани храни и напитки	6m2	

СЪГЛАСУВАЛ:


Кмет на р-н Панчарево



/Светослав Митрев/

СЪГЛАСУВАЛ:

Главен архитект на р-н Панчарево

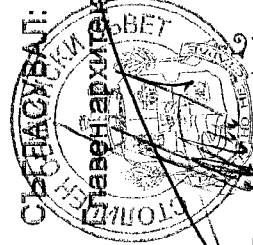

/арх.Николай Давидков/

ПРЕДСЕДАТЕЛ:

/ЕЛЕН ГЕРДЖИКОВ/

СТОЛИЧНА ОБЩИНА РАЙОН ПАНЧАРЕВО с.ПАНЧАРЕВО

ЛОКАЛНА СХЕМА ЗА ПОСТАВЯНЕ НА ПРЕМЕСТВАЕМИ
ОБЕКТИ ЗА ТЪРГОВСКИ ОБСЛУЖВАЩИ ДЕЙНОСТИ-ПАВИЛИОНИ
на основание чл.56 ал.1 и ал.2 от ЗУТ

ОДОБРЯВАМ:

Главен архитект на Столична община

/арх.Петър Диков/

СХЕМА 4 М 1:1000 кв.14 Площад

№ на обект	Вид на проместваемия обект	Функция на проместваемия обект	Площ на обекта	Забелешка
1	павилион съществуващ	кафе павилион: хран. стоки: напитки	8тп2	
2	павилион унифициран	дървен павилион: стоки	8тп2	
3	павилион унифициран	заемателски услуги	180тп2	
4	проектна конструкция по индивидуален проект съгласно приложение 1 и 7 от "Наредба за проместване на обекти, съоръжения, инфраструктури и инфраструктурни обекти в зоните за развитие на територията на Столична община"	кафе в сферата на бързото хранене	180тп2	
5	павилион съществуващ	бюлетен вестници и списания	4тп2	

СЪГЛАСУВАЛ:

Кмет на р-н Панчарево



СЪГЛАСУВАЛ:

Главен архитект на р-н Панчарево

/ арх. Боян Недев /

ПРЕДСЕДАТЕЛ:

/ЕЛЕН ПЕРВЪЖИКОВ/

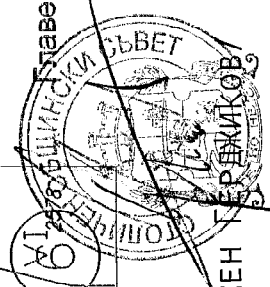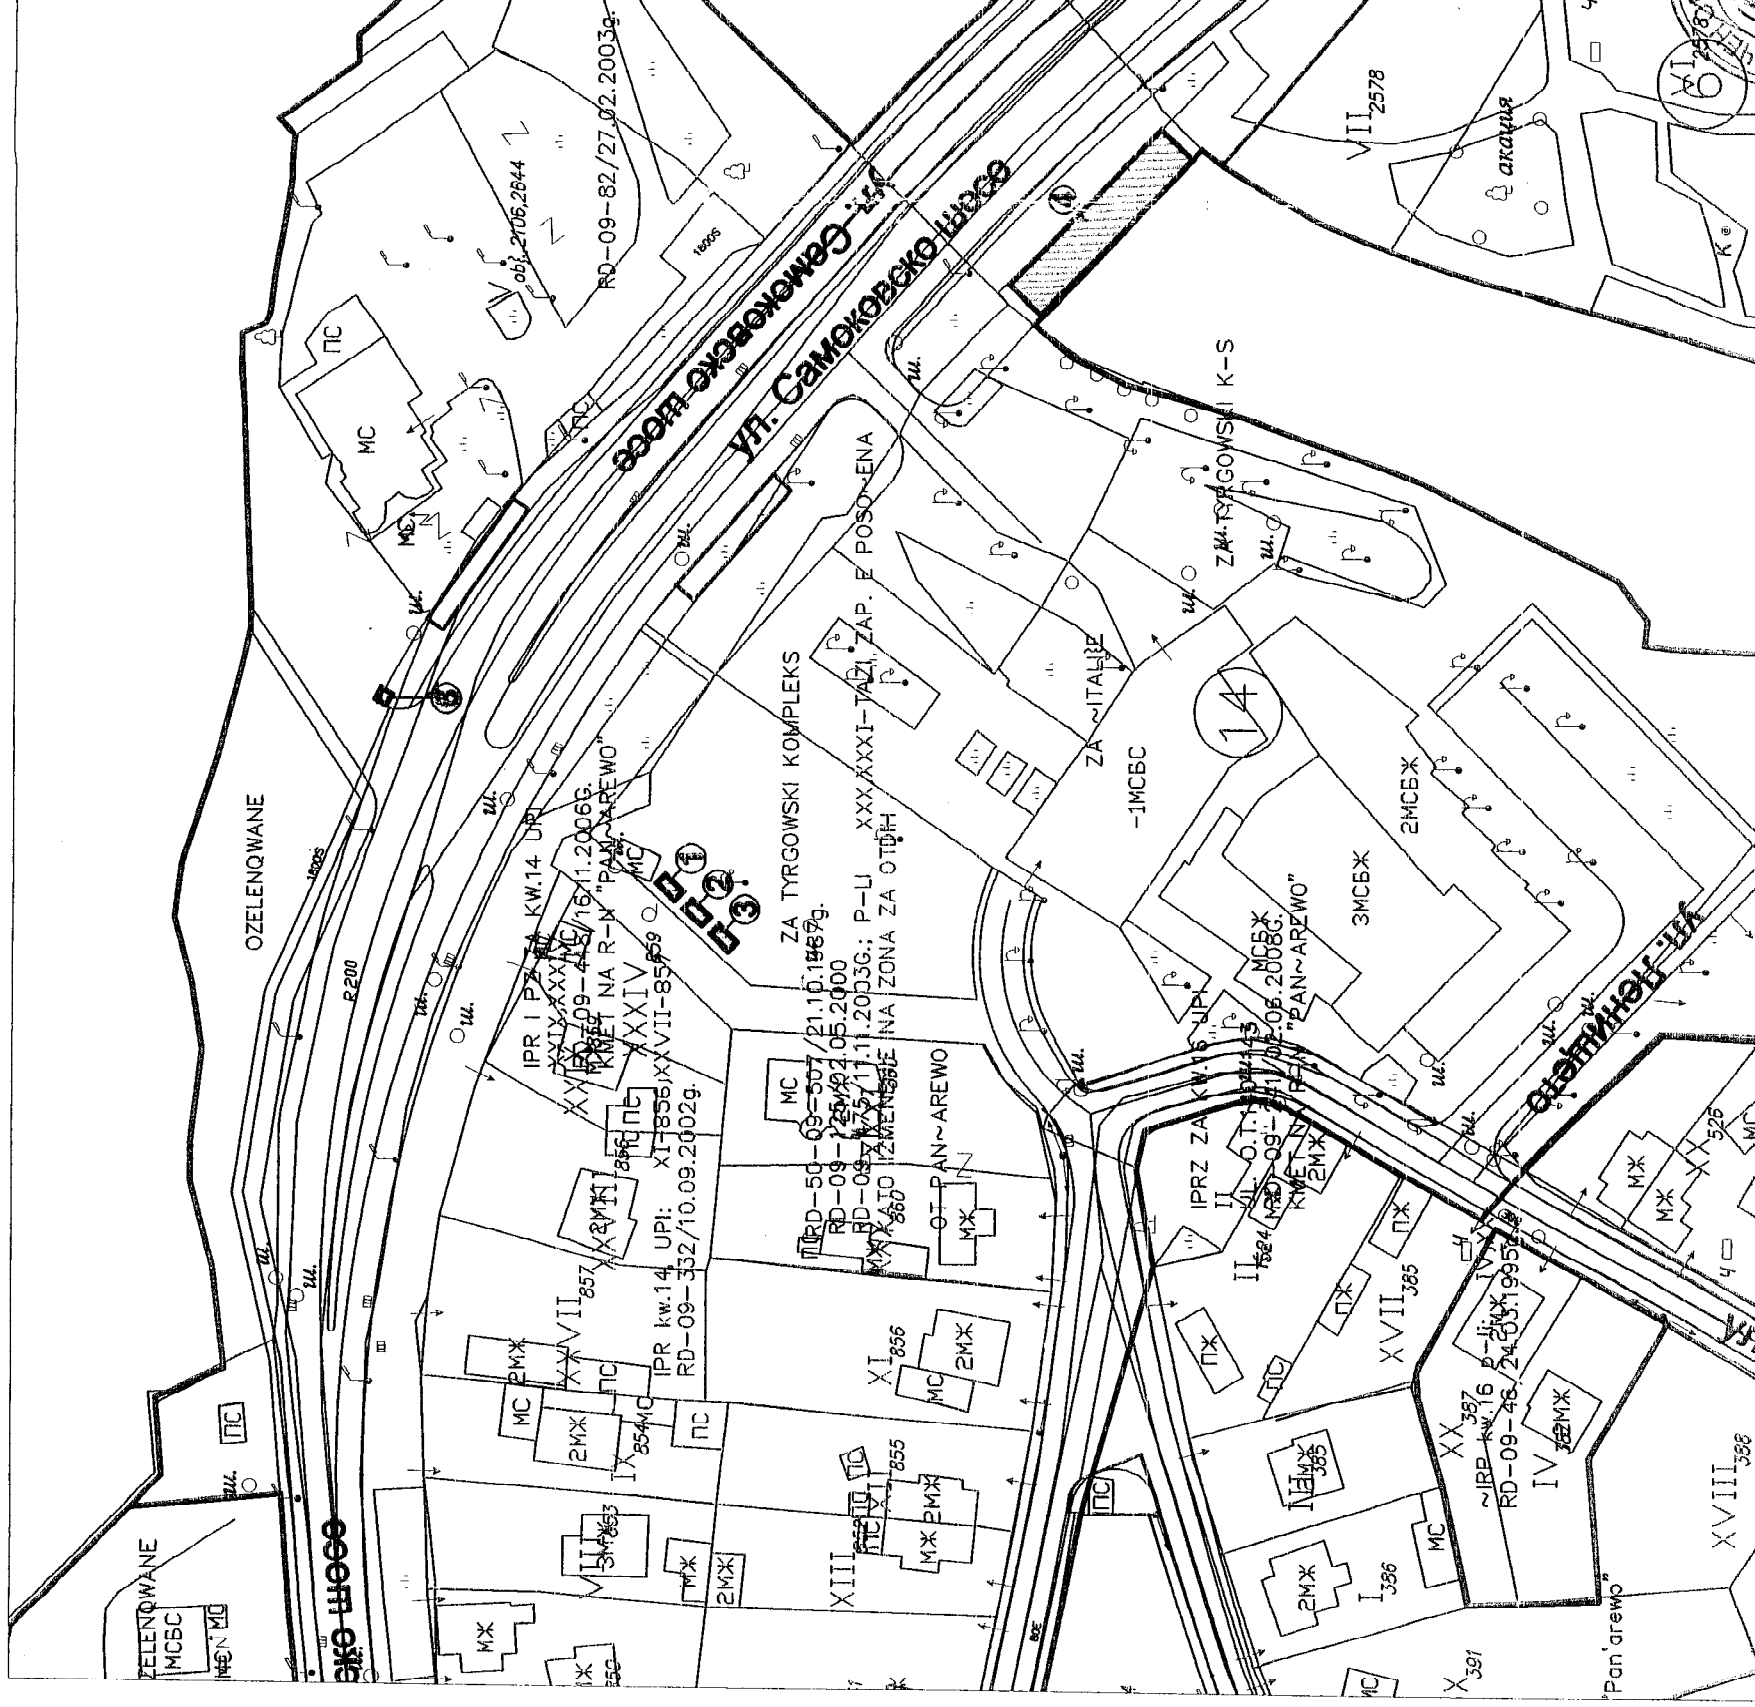

**СТОЛИЧНА ОБЩИНА РАЙОН ПАНЧАРЕВО
 С.ЛОЗЕН**

**ЛОКАЛНА СХЕМА ЗА ПОСТАВЯНЕ НА ПРЕМЕСТВАЕМИ
 ОБЕКТИ ЗА ТЪРГОВСКИ ОБСЛУЖВАЩИ ДЕЙНОСТИ-ПАВИЛИОНИ
 НА ОСНОВАНИЕ ЧЛ.56 АЛ.1 И АЛ.2 ОТ ЗУТ**

ОДОБРЯВАМ:

Главен архитект на Столична община
 /арх.Петър Диков/



Уведомление в 1 чл.56 ч.1 от ЗУТ


СХЕМА-2 М 1:1000 КВ.40

№ на обект	Вид на преместваемия обект	Функция на преместваемия обект	Площ на обекта	Забелжка
1	павилион съществуващ	вещници списани и дребни стоки	4м2	
2	павилион унифициран	дребни пакетирани стоки	6м2	



СЪГЛАСУВАТ:

Кмет на р-н Панчарево
 /Светослав Митрев/

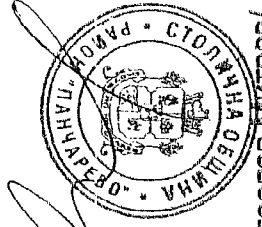

СЪГЛАСУВАТ:

Главен архитект на р-н Панчарево
 /арх.Николай Давидков/




ПРЕДСЕДАТЕЛ:

(ЕЛЕН ГЕРДЖИКОВ)

**СТОЛИЧНА ОБЩИНА РАЙОН ПАНЧАРЕВО
С.ЛОЗЕН**

**ЛОКАЛНА СХЕМА ЗА ПОСТАВЯНЕ НА ПРЕМЕСТВАЕМИ
ОБЕКТИ ЗА ТЪРГОВСКИ ОБСЛУЖВАЩИ ДЕЙНОСТИ-ПАВИЛИОН
НА ОСНОВИТЕ ЧЛ.56 ВЛ.1 И ВЛ.2 ОТ ЗУТ**

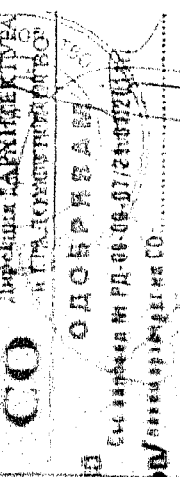

ОДОБРЯВАМ:
Главен архитект на Столична община
/арх.Петър Диков/

СХЕМА - 4 М 1:1000 кв.103

№ на обект	Вид на териториалния обект	Функция на териториалния обект	Площ на обекта	Заб.
1	павилион съществуващ	Архивна служба (сметане на данни за териториалния обект)	6м2	
2	павилион унифициран	ТОГО-павилон	6м2	

Handwritten signatures and initials.

СЪГЛАСУВАЛ:

Кмет на р-н Панчарево

/Димитър Сичанов/


СЪГЛАСУВАЛ:

Главен архитект на р-н Панчарево

/арх. Боян Недев/



/ЕЛЕН ТЕРДЖИКОВ/

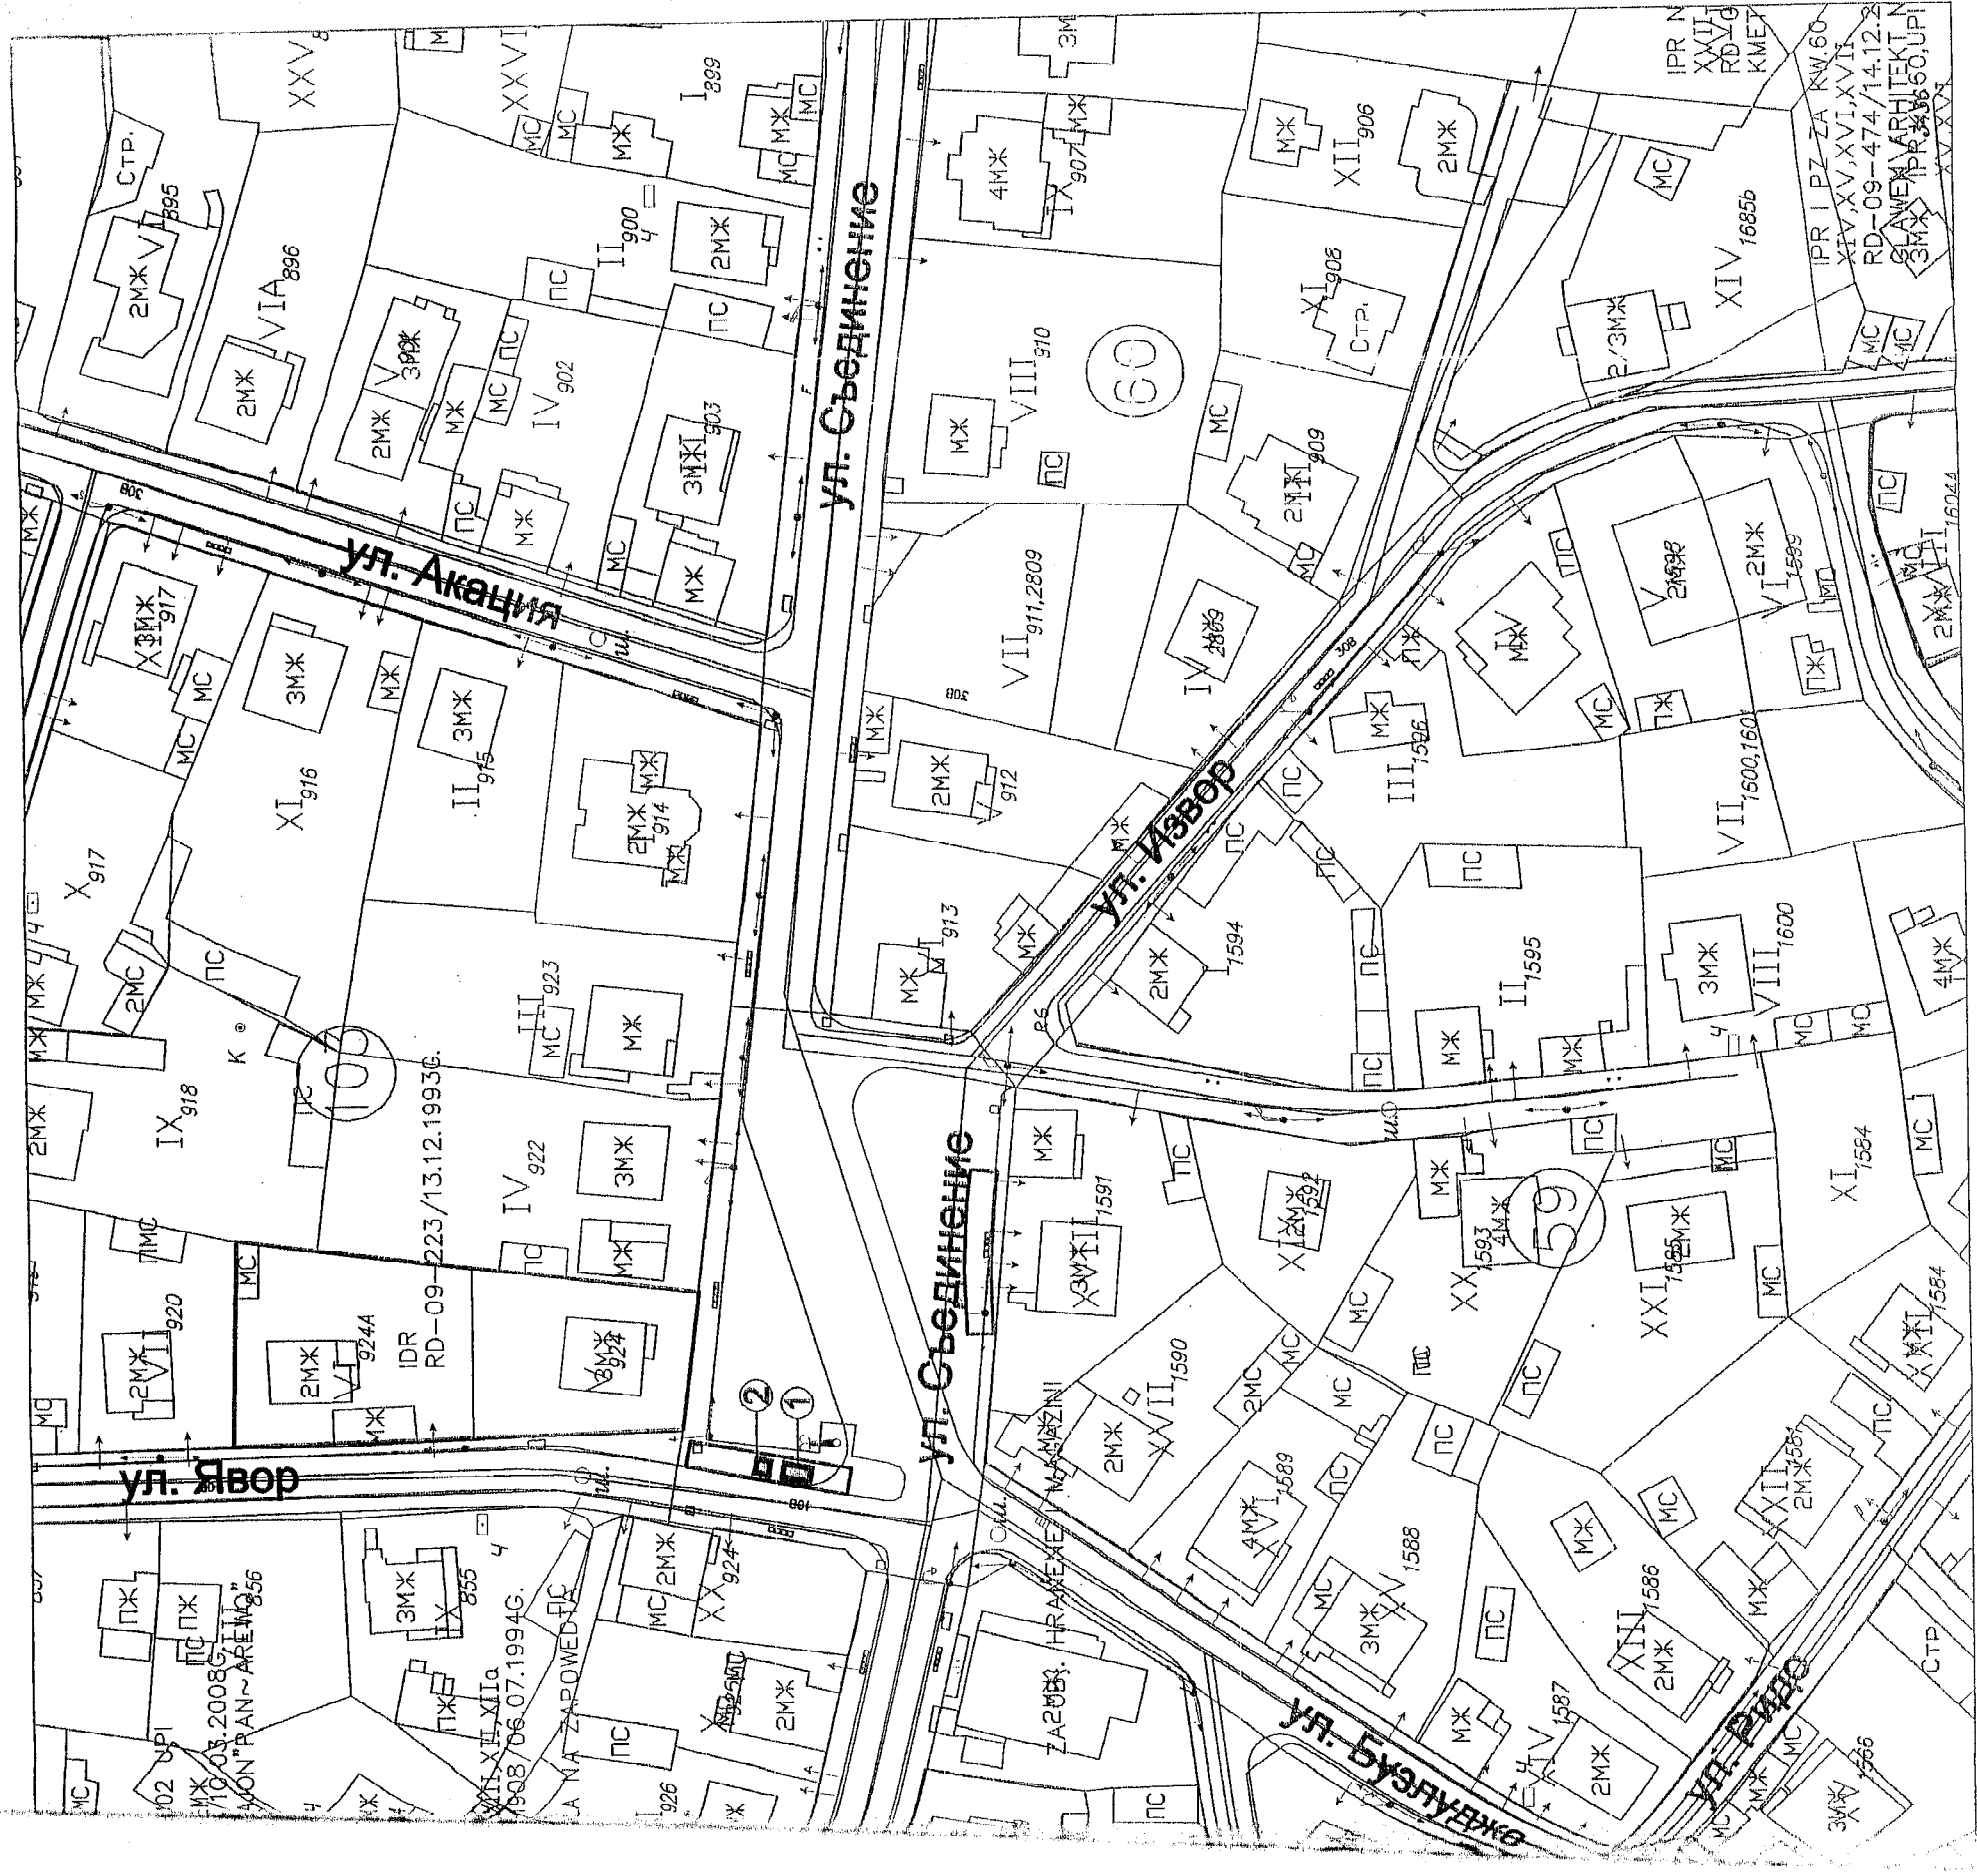

ПРЕДСЕДАТЕЛ:

СТОЛИЧНА ОБЩИНА РАЙОН ПАНЧАРЕВО с.ДОЛНИ ПАСАРЕЛ

ЛОКАЛНА СХЕМА ЗА ПОСТАВЯНЕ НА ПРЕМЕСТВАЕМИ
ОБЕКТИ ЗА ТЪРГОВСКИ ОБСЛУЖВАЩИ ДЕЙНОСТИ-ПАВИЛИОНИ
на основание чл.56 ал.1 и ал.2 от ЗУТ

ОДОБРЯВАМ:

Главен архитект на Столична община
/арх.Петър Диков/


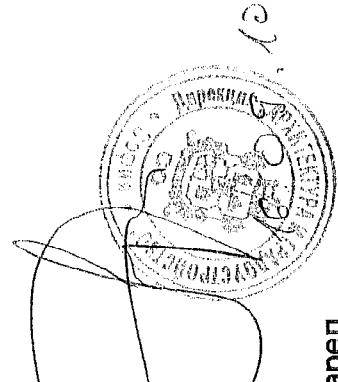


СХЕМА М 1:1000 Кметство Долни Пасарел


№ на обект	Вид на преместваемия обект	Функция на преместваемия обект	Площ на обекта	Забележка
1	павилион съществуващ	павилиони хранителни стоки и напитки		
2	павилион унифициран	вестници списания дребни пакетираны стоки	6м2	

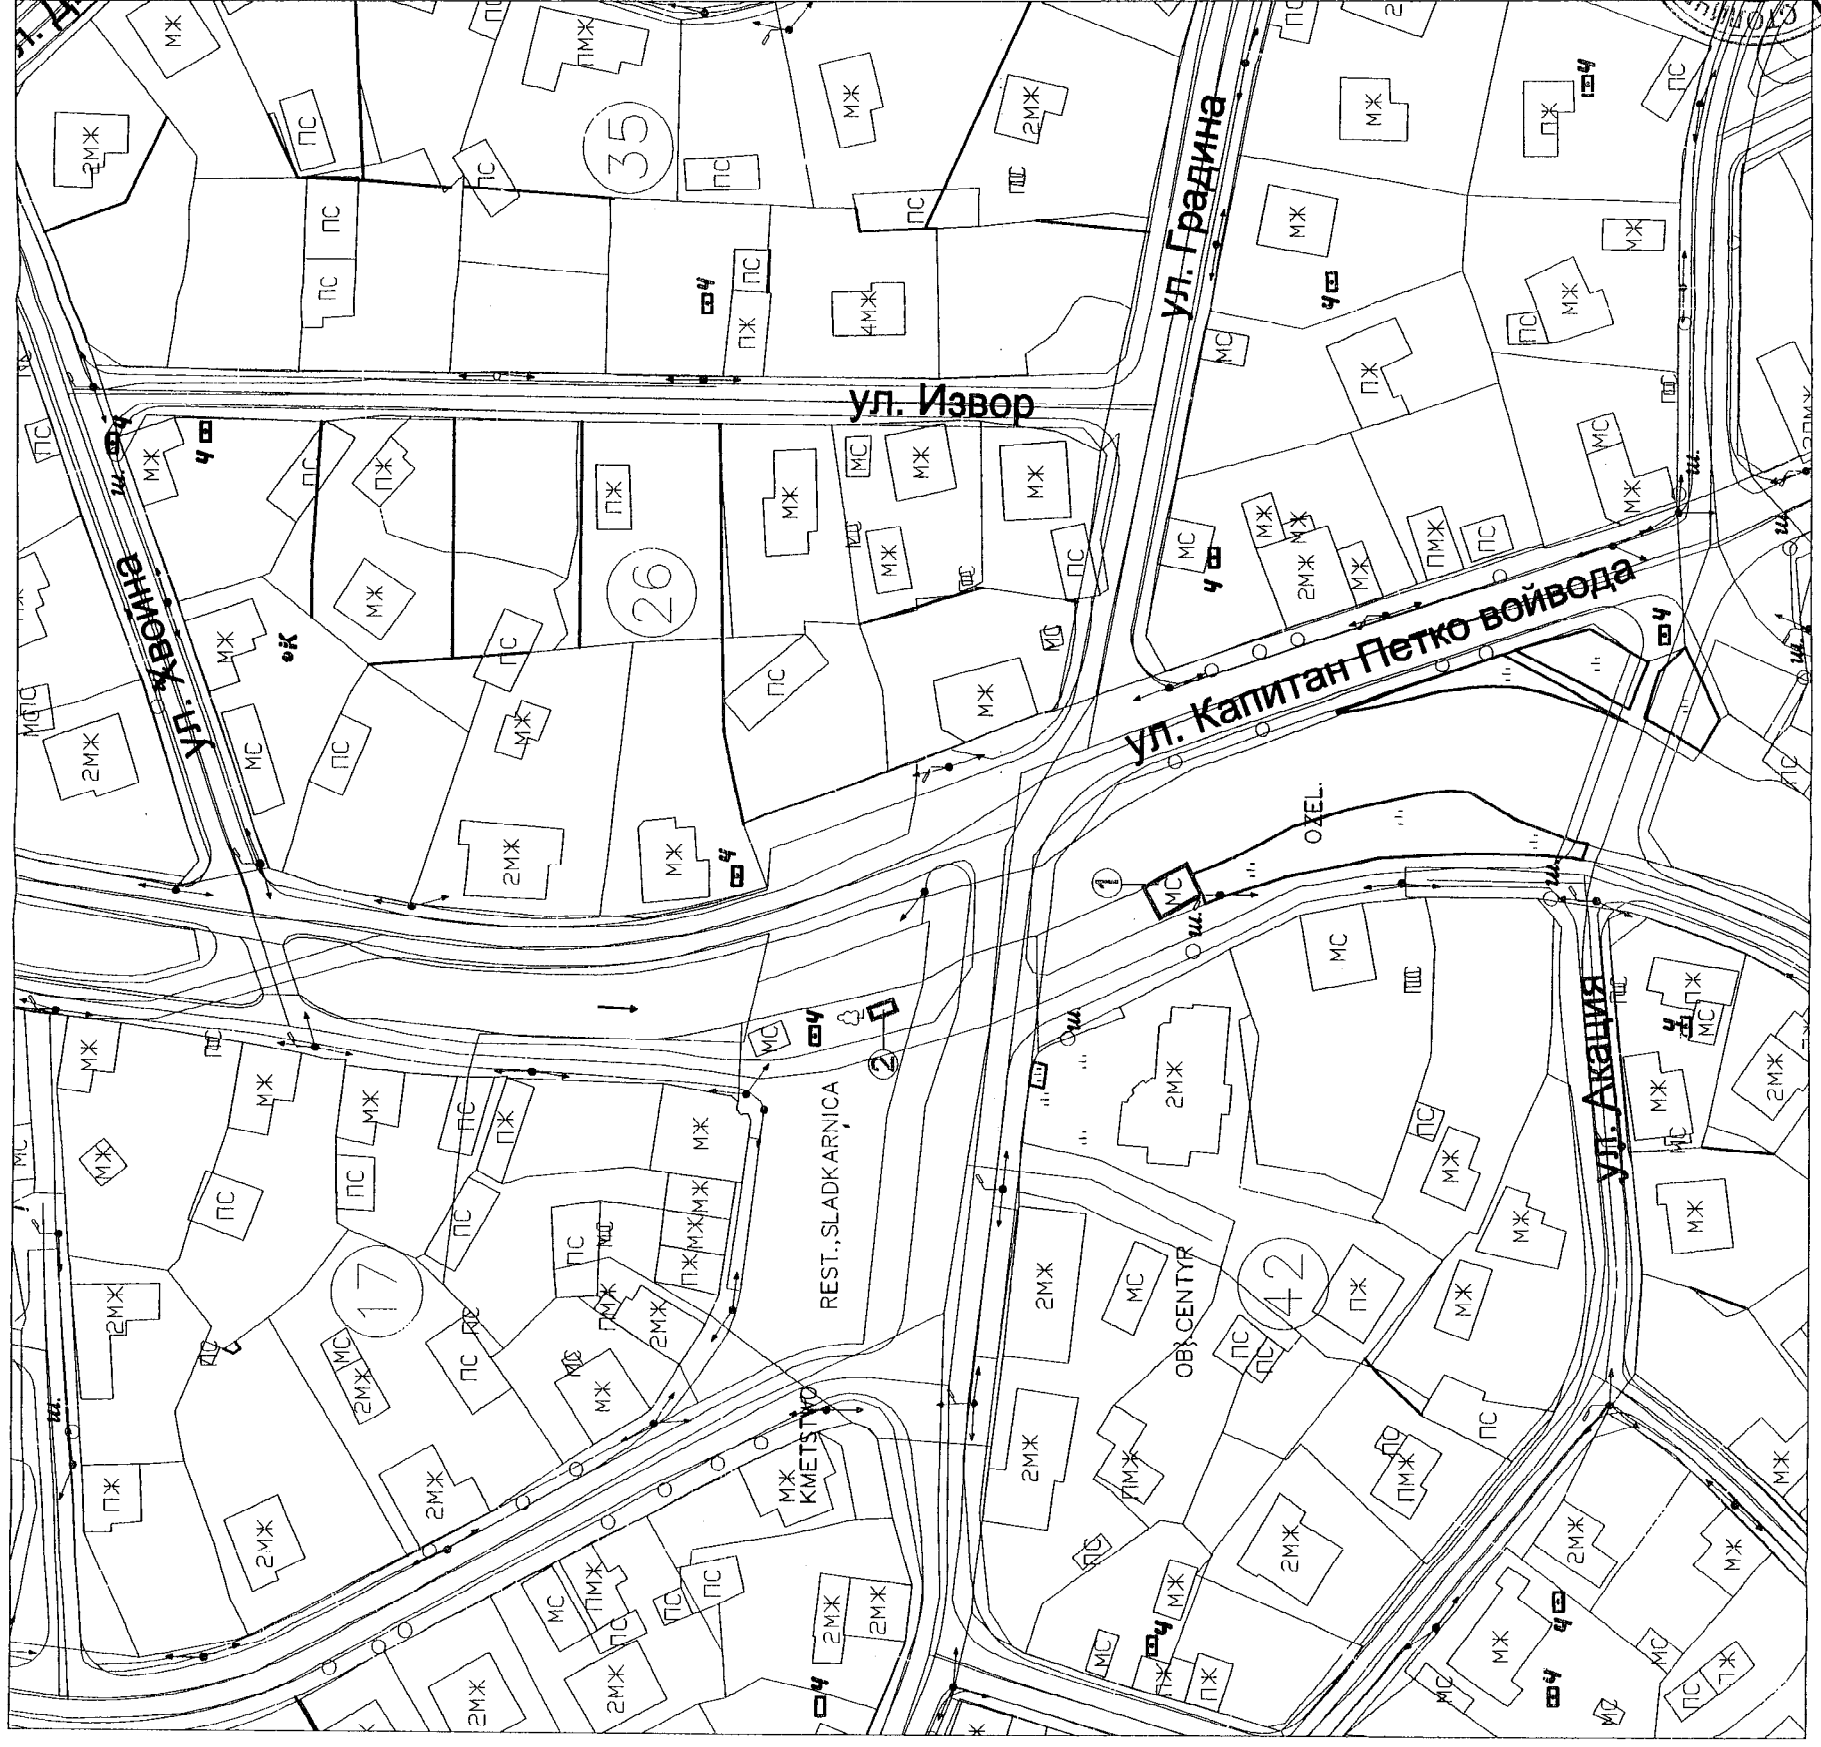

СЪГЛАСУВАЛ:

Кмет на р-н Панчарево


/Светослав Минчев/

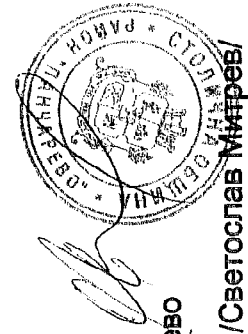

СЪГЛАСУВАЛ:

Главен архитект на р-н Панчарево

/арх.Николай Давидков/

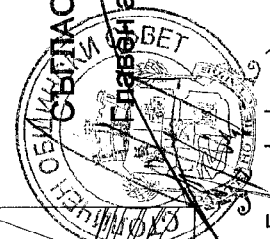

ПРЕДСЕДАТЕЛ:

(ЕЛЕН ГЕРДЖИКОВ)

СТОЛИЧНА ОБЩИНА РАЙОН ПАНЧАРЕВО С.ЖЕЛЕЗНИЦА

ЛОКАЛНА СХЕМА ЗА ПОСТАВЯНЕ НА ПРЕМЕСТВАЕМИ
ОБЕКТИ ЗА ТЪРГОВСКИ ОБСЛУЖВАЩИ ДЕЙНОСТИ-ПАВИЛИОНИ
на основание чл.56 ал.1 и ал.2 от ЗУТ

ОДОБРЯВАМ:

Главен архитект на Столична община

/арх.Петър Диков/


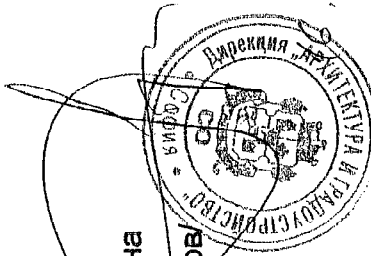


СХЕМА М 1:1000 кв.40а

№ на обект	Вид на преместваемия обект	Функция на преместваемия обект	Площ на обекта	Забележка
1	павилион унифициран	ТОСО-пункт	6m2	
2	павилион унифициран	дребни пакетиранни стоки	6m2	
3	павилион унифициран	дребни пакетиранни стоки	6m2	
4	павилион унифициран	дребни пакетиранни стоки	6m2	
5	павилион съществуващ	дребни пакетиранни стоки		

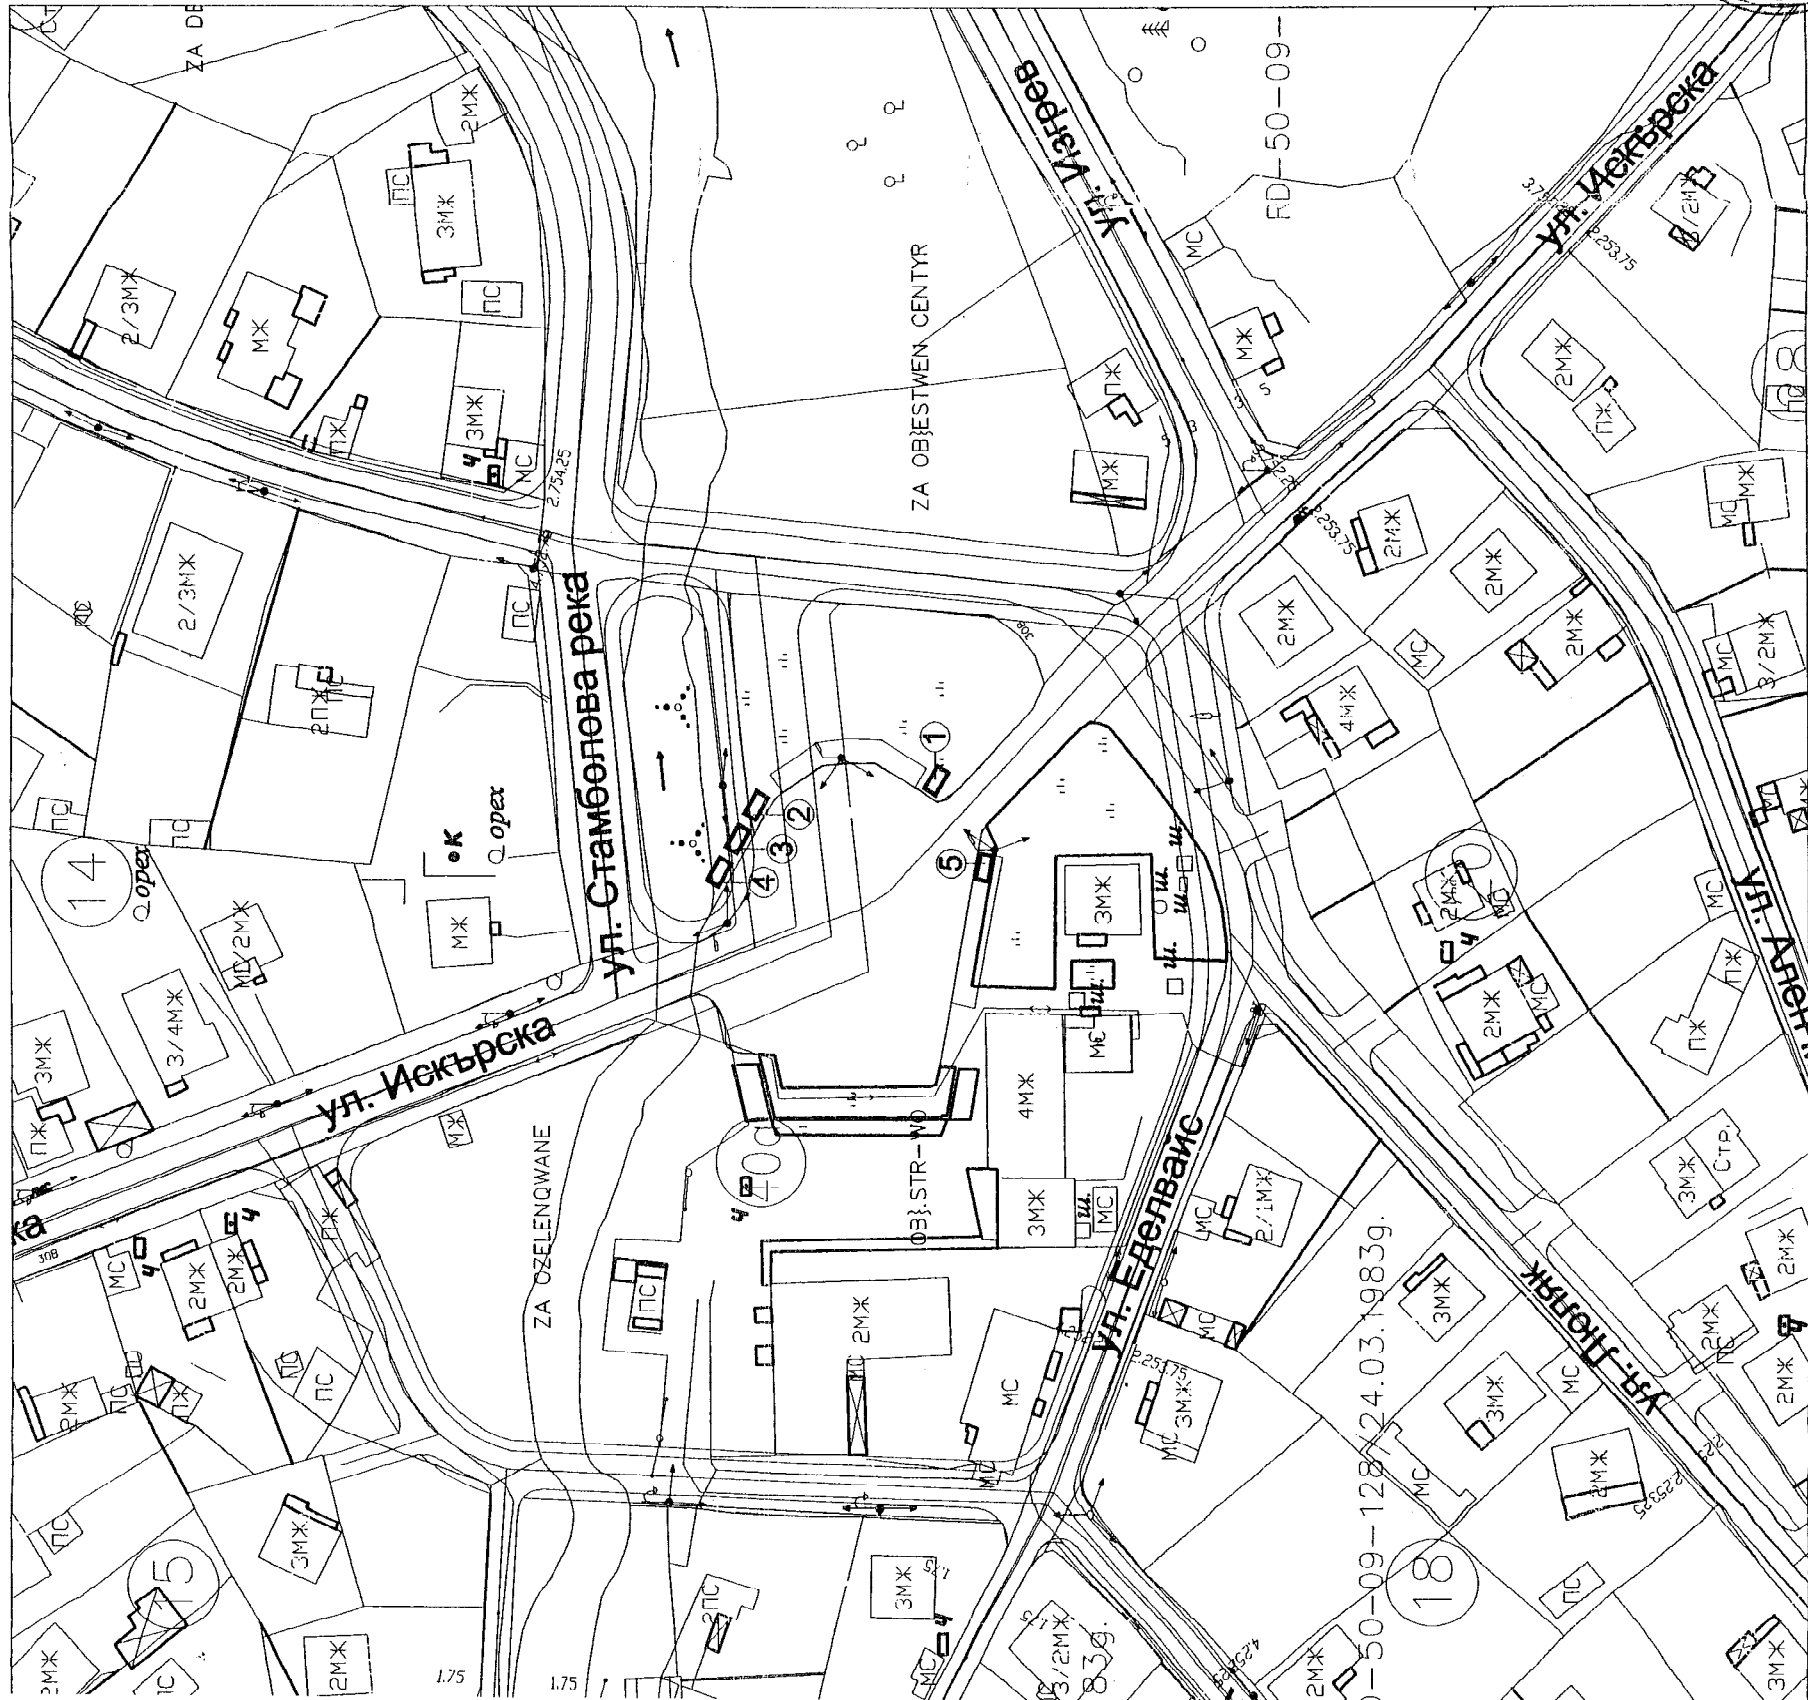


СЪГЛАСУВАЛ:

Кмет на р-н Панчарево

/Светослав Митрев/


Handwritten signature and initials 'ТБВ' and 'СМ'.

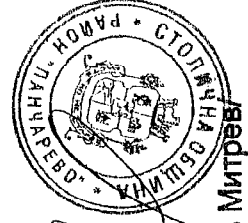

СЪГЛАСУВАЛ:

Главен архитект на р-н Панчарево

/арх.Николай Давидков/

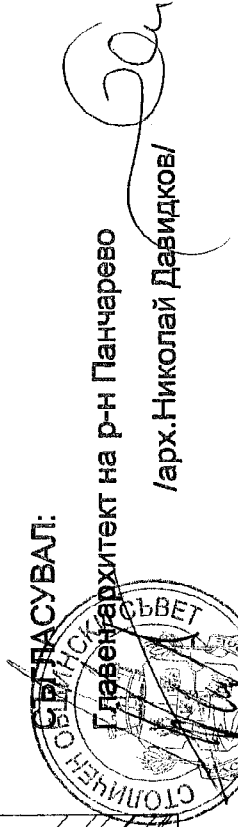

ПРЕДСЕДАТЕЛ:

/ЕЛЕН ГЕРДЖИКОВ/

50-09-128/24.03.1983г.