



Схема на безименна улица, започваща от осова точка , 132, през ОТ 137 до ОТ 138, по плана на м. "бул. Цариградско шосе 7-ми км", район Младост-Столична община

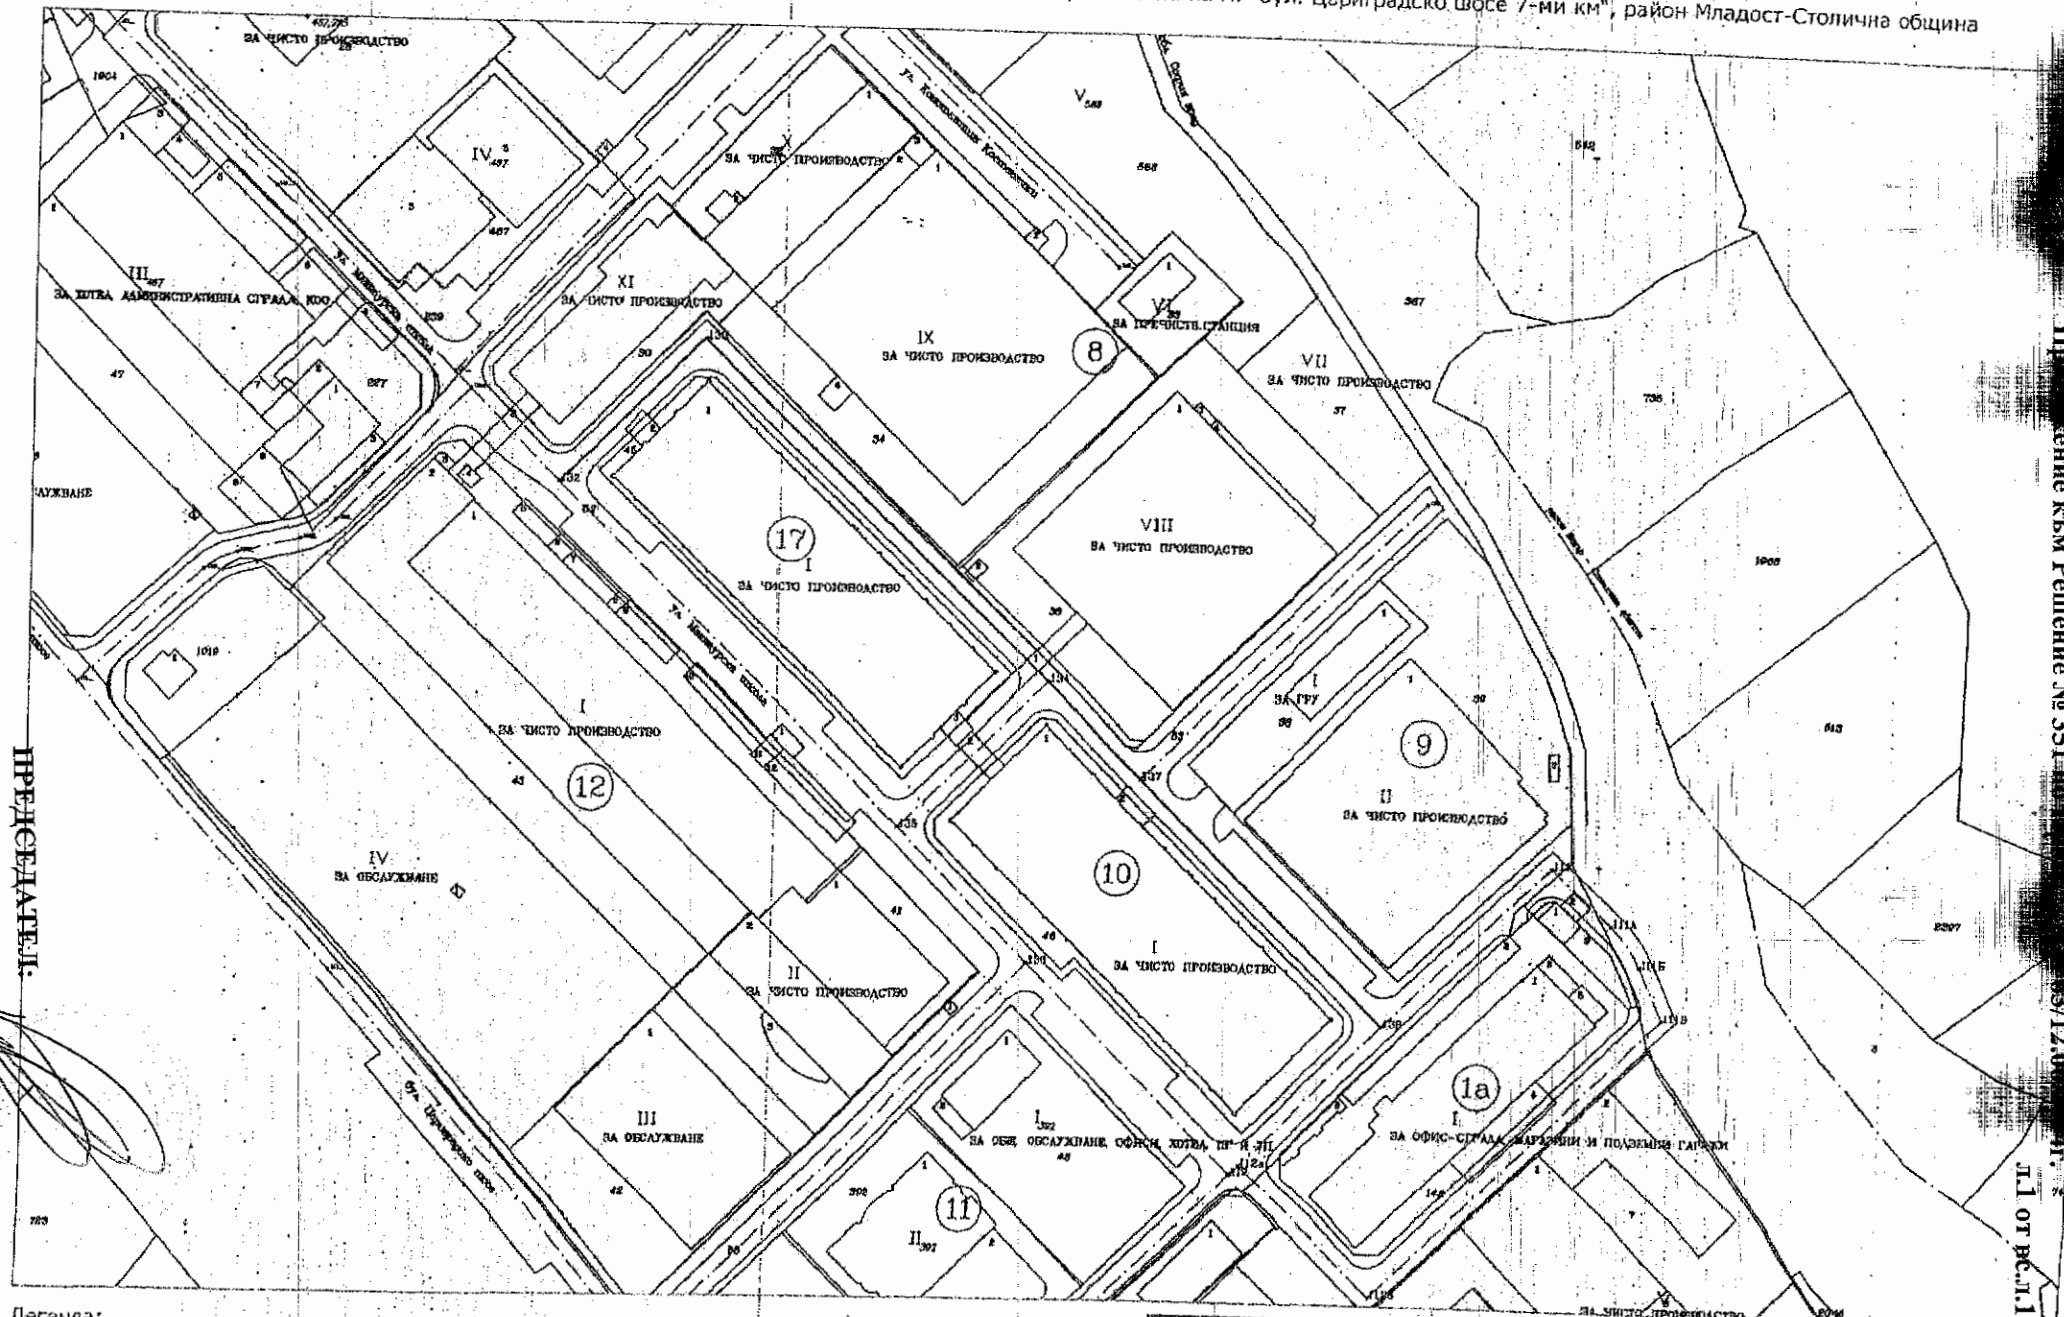

Легенда:  
 - безименна улица  
 - граници съгласно регулационен план  
 - граници съгласно одобрени ККР

М 1:2000

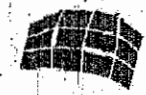

Към Изх. № 07-00-935/ 18.06.  
Изготвил: С.Д.

ПРЕДСЕДАТЕЛ:  
/ЕЛЕНА ПЕРДЖИКОВА/

Решение към Решение № 351/12.06.2011 г. Д.1 от в.с.д.1