

СТОЛИЧНА ОБЩИНА
СТОЛИЧЕН ОБЩИНСКИ СЪВЕТ

1000 София, ул. Московска № 33, Тел. 93 77 591, Факс 98 70 855, e-mail: info@sofiacouncil.bg, http://www.sofiacouncil.bg

РЕШЕНИЕ № 238

на Столичния общински съвет

от 10.05.2012 година

За отдаване под наем на част от имот - публична общинска собственост, находящ се на територията на Район „Надежда”.

На основание чл.14, ал.7, във връзка с ал.2 от Закона за общинската собственост, чл.13 от Наредбата за общинската собственост и чл.21, ал.1, т.8 от Закона за местното самоуправление и местната администрация

СТОЛИЧНИЯТ ОБЩИНСКИ СЪВЕТ
РЕШИ:

1. Дава съгласие да бъде проведен конкурс за отдаване под наем на част от имоти публична общинска собственост за срок до 10 години, находящ се на територията на Район „Надежда”, а именно:

1.1. Схема № 4 за разполагане на 4 /четири/ броя преместваеми обекти попадащи в улична регулация - тротоар пред УПИ III, кв.10, местност бул.”Станке Димитров”/ - Надежда - 3 част, по плана на гр.София, одобрен със Заповед № РД-50-09-293/25.09.1985г. на гл.арх. на гр.София /ул.”Христо Силянов” и ул.”Царевец”/

Терен № 1 - Търговия с вестници и списания	- 6 кв.м.
Терен № 2 - Продажба на тестени изделия	- 6 кв.м.
Терен № 3 - Търговия с пакетирани захарни изделия	- 12 кв.м.
Терен № 4 - Продажба на кафе	- 12 кв.м.

- Начална наемна цена - 3,00 лв./кв.м. - без ДДС.

1.2. Схема № 11 и 12, за разполагане на 8 /осем/ броя преместваеми обекти, попадащи в УПИ-I-за училище, кв.278, м.”Момкова махала” по действащ ПР, одобрен със зап. № 666/1961 г. и зап. № РД-09-50-25/2001г. на гл.архитект на София. /ул.”Търговска” и ул.”Ген. Никола Жеков/

Терен № 4 - Продажба на тестени изделия	- 12 кв.м.
Терен № 5 - Търговия с кафе	- 12 кв.м.
Терен № 6 - Нехранителни стоки	- 12 кв.м.
Терен № 8 - Продажба на пакетирани изделия	- 6 кв.м.
Терен № 9 - Търговия с плодове и зеленчуци	- 6 кв.м.
Терен № 10 - Продажба на вестници и списания	- 6 кв.м.
Терен № 15 - Продажба на хранителни стоки	- 24 кв.м.
Терен № 16 - Книжарница	- 3 по 24 кв.м.

- Начална наемна цена - 3,00 лв./кв.м. - без ДДС.

1.3. Схема № 15 за разполагане на 2/два/ броя преместваеми обекта попадащи в УПИ II - „за кметство, читалище, младежки клуб” кв.4, местност „кв. Илиянци” по плана на гр. София, одобрен със Заповед №РД-50-324/03.05.1995 г. на гл.арх. на гр.София.

Терен № 1 - Нехранителни стоки	- 24 кв.м.
Терен № 2 - Продажба на пакетирани захарни изделия	- 12 кв.м.

- Начална наемна цена - 3,00 лв./кв.м. - без ДДС.

1.4. Схема № 16 за разполагане на 3/три/ броя преместваеми обекти, попадащи в улична регулация - тротоар нереализиран, пред УПИ-II- за държавно групово и кооперативно строителство, кв.1, мест. ж.к. „Свобода”, по действащ ПР одобрен със заповед №857/05.07.1963 г. и зап. № РД-09-50-504/22.10.2003г. на гл. архитект на гр. София/ ул. Ген. Никола Жеков до бл.1/.

Терен № 1 - Търговия с хранителни стоки	- 12 кв.м.
Терен № 2 - Продажба на пакетирани захарни изделия	- 12 кв.м.
Терен № 3 - Нехранителни стоки	- 12 кв.м.

- Начална наемна цена - 3,00 лв./кв.м. - без ДДС.

1.5. Схема № 20 за разполагане на 2 /два/ броя преместваеми обекти попадащи в улична регулация-нереализирано разширение на бул.”Рожен”, пред кв.10, м.”НПЗ Илиянци-запад” по действащия ПР, одобрен със заповед № РД-50-09-251/13.09.1989 г. от гл. архитект на гр. София /колелото на рейс № 86/

Терен № 1 - Кафене	- 24 кв.м.
Терен № 2 - Бързо хранене	- 24 кв.м.

- Начална наемна цена - 3,00 лв./кв.м. - без ДДС.

2. Възлага на кмета на Столична община да създаде организация за провеждане на конкурс за отдаване под наем на част от имот публична общинска собственост по реда на Наредбата за условията и реда за провеждане на търгове и конкурси.

Настоящото решение е прието на заседание на Столичния общински съвет, проведено на 10.05.2012 г., Протокол № 16, точка 24 от дневния ред, по доклад № 0813-51/1/12.04.2012 г. и е подпечатано с официалния печат на Столичния общински съвет. Контролът по изпълнение на решението се възлага на Постоянната комисия по стопанска политика и общинска собственост на Столичния общински съвет.

**Председател на Столичния
общински съвет:**

(п)


Елен Герджиков



СТОЛИЧЕН ОБЩИНСКИ СЪВЕТ
 Приложение към Решение № 238 по Протокол № 16/10.05.2012 г.
СТОЛИЧНА ОБЩИНА - РАЙОН "НАДЕЖДА"
 ул. "Кирил Дрангов" № 55; тел. (02) 495-11-33

СХЕМА № 4 ЗА РАЗПОЛАГАНЕ НА ВРЕМЕННИ ОБЕКТИ
 (при условията на чл. 56 от ЗУТ)

В кв. 10, местност бул. Станке Димитров (Помско шосе) – Надежда 3 част, по плана на гр. София, одобрен със заповед РД-09-50-975 от 29.09.2009 г. на Гл. арх. на гр. София.

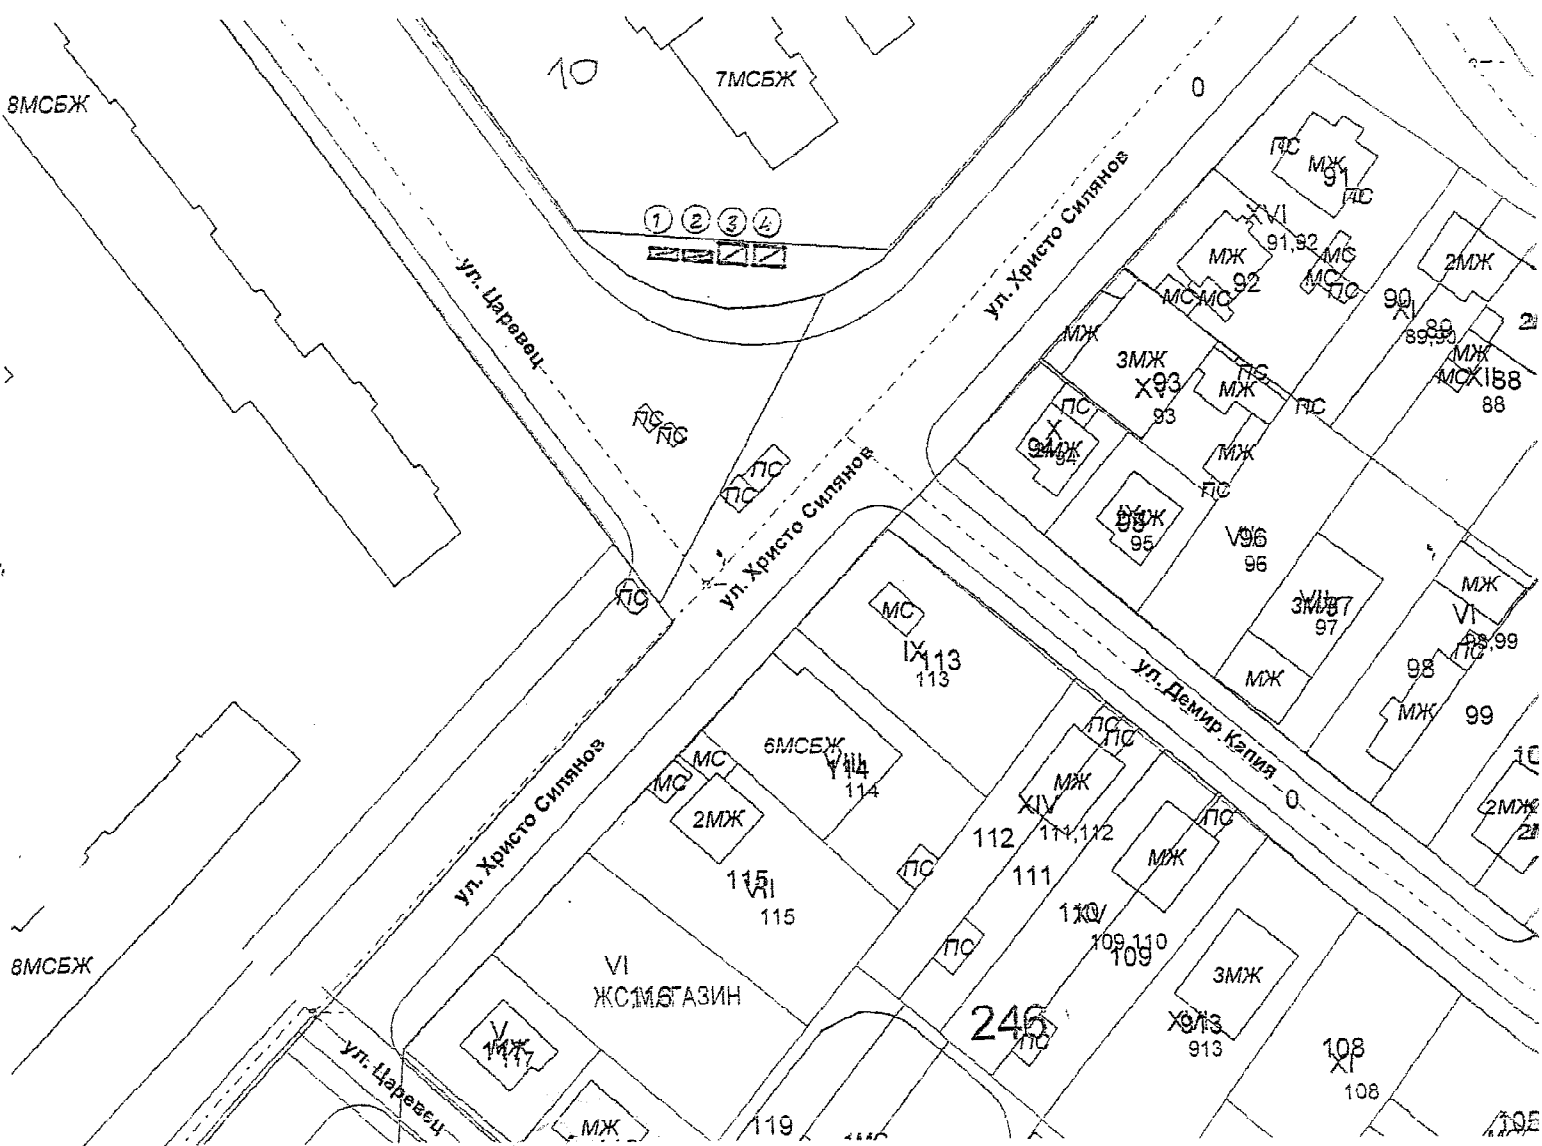

ПРЕДСЕДАТЕЛ:

/ЕЛЕН ГЕРДЖИКОВ/

Съгласувал
 Гл. арх. на СО - р-н "Надежда"

арх. Р. Асенов

Одобрил
 Гл. арх. на София

арх. П. Диков

Кмет на СО - р-н "Надежда"

инж. Д. ДИМОВ



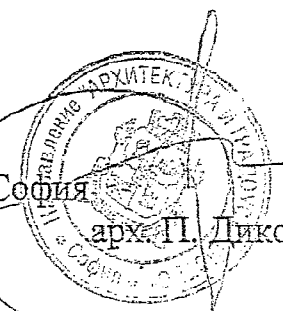




СХЕМА № 16,17 за РАЗПОЛАГАНЕ НА ВРЕМЕННИ ОБЕКТИ

(при условията на чл. 56 от ЗУТ)

В кв. 1, местност ж.к. Свобода и кв. 285, местност Момкова махала, по плана на гр. София одобрени със заповеди № 857 от 05.07.1963 г. и № 666 от 12.12.1961 г. на Гл. арх. на гр. София

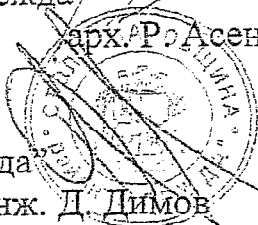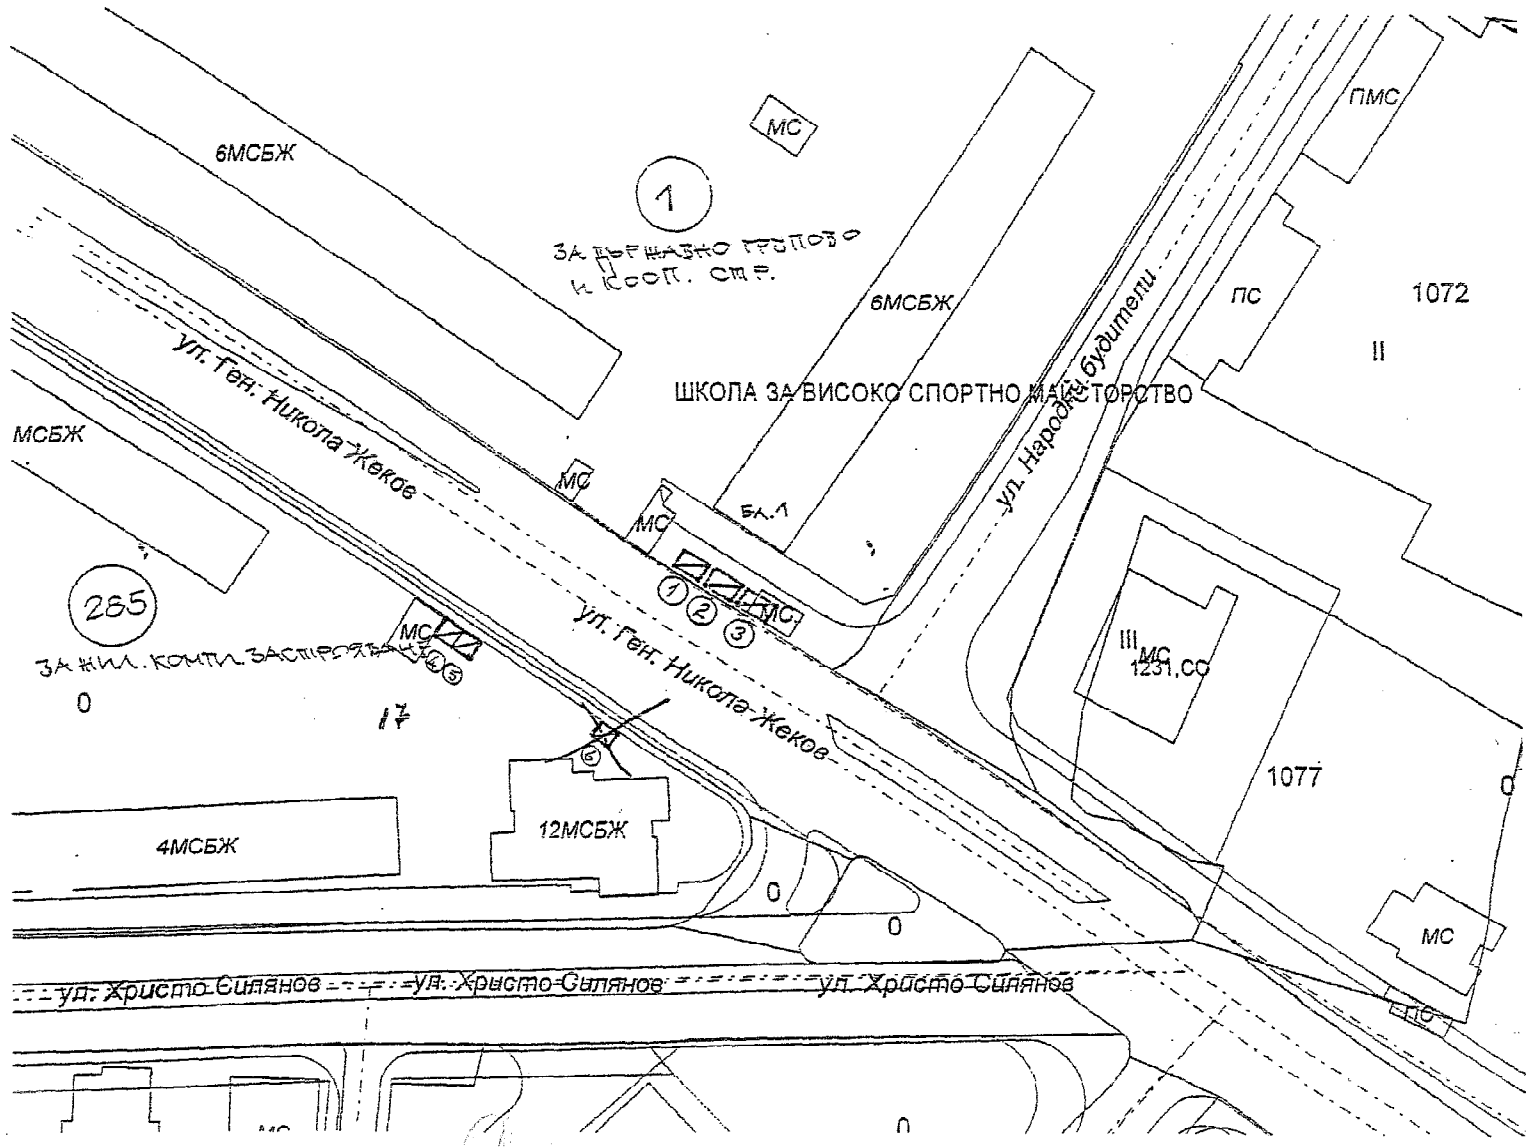

ПРЕДСЕДАТЕЛ:

/ЕЛЕН ГЕРДЖИКОВ/


Съгласувал

арх. Р. Асенов

Гл. арх. на СО - р-н "Надежда"

Кмет на СО - р-н "Надежда"


инж. Д. Димов

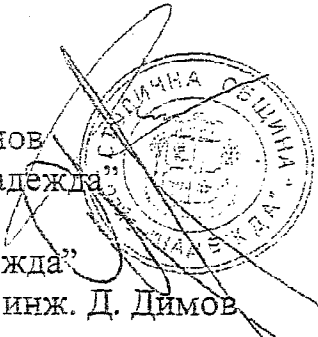

Одобрил

арх. П. Диков

Гл. арх. на София

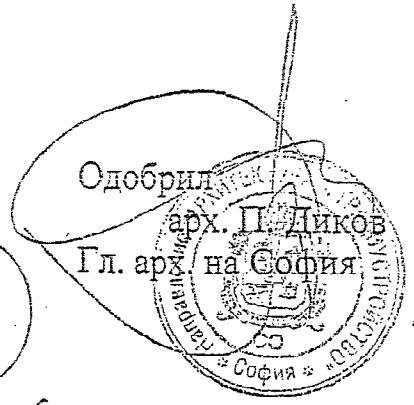




СТОЛИЧНА ОБЩИНА - РАЙОН "НАДЕЖДА"
ул. "Кирил Дрангов" № 55; тел. (02) 495-11-33

СХЕМА № 15 ЗА РАЗПОЛАГАНЕ НА ВРЕМЕННИ ОБЕКТИ

(при условията на чл. 56 от ЗУТ)

В кв. 4, местност кв. „Илиянци“, по плана на гр. София, одобрен със заповед № РД-50-324 от 03.05.1995 г. на Гл. арх. на гр. София.

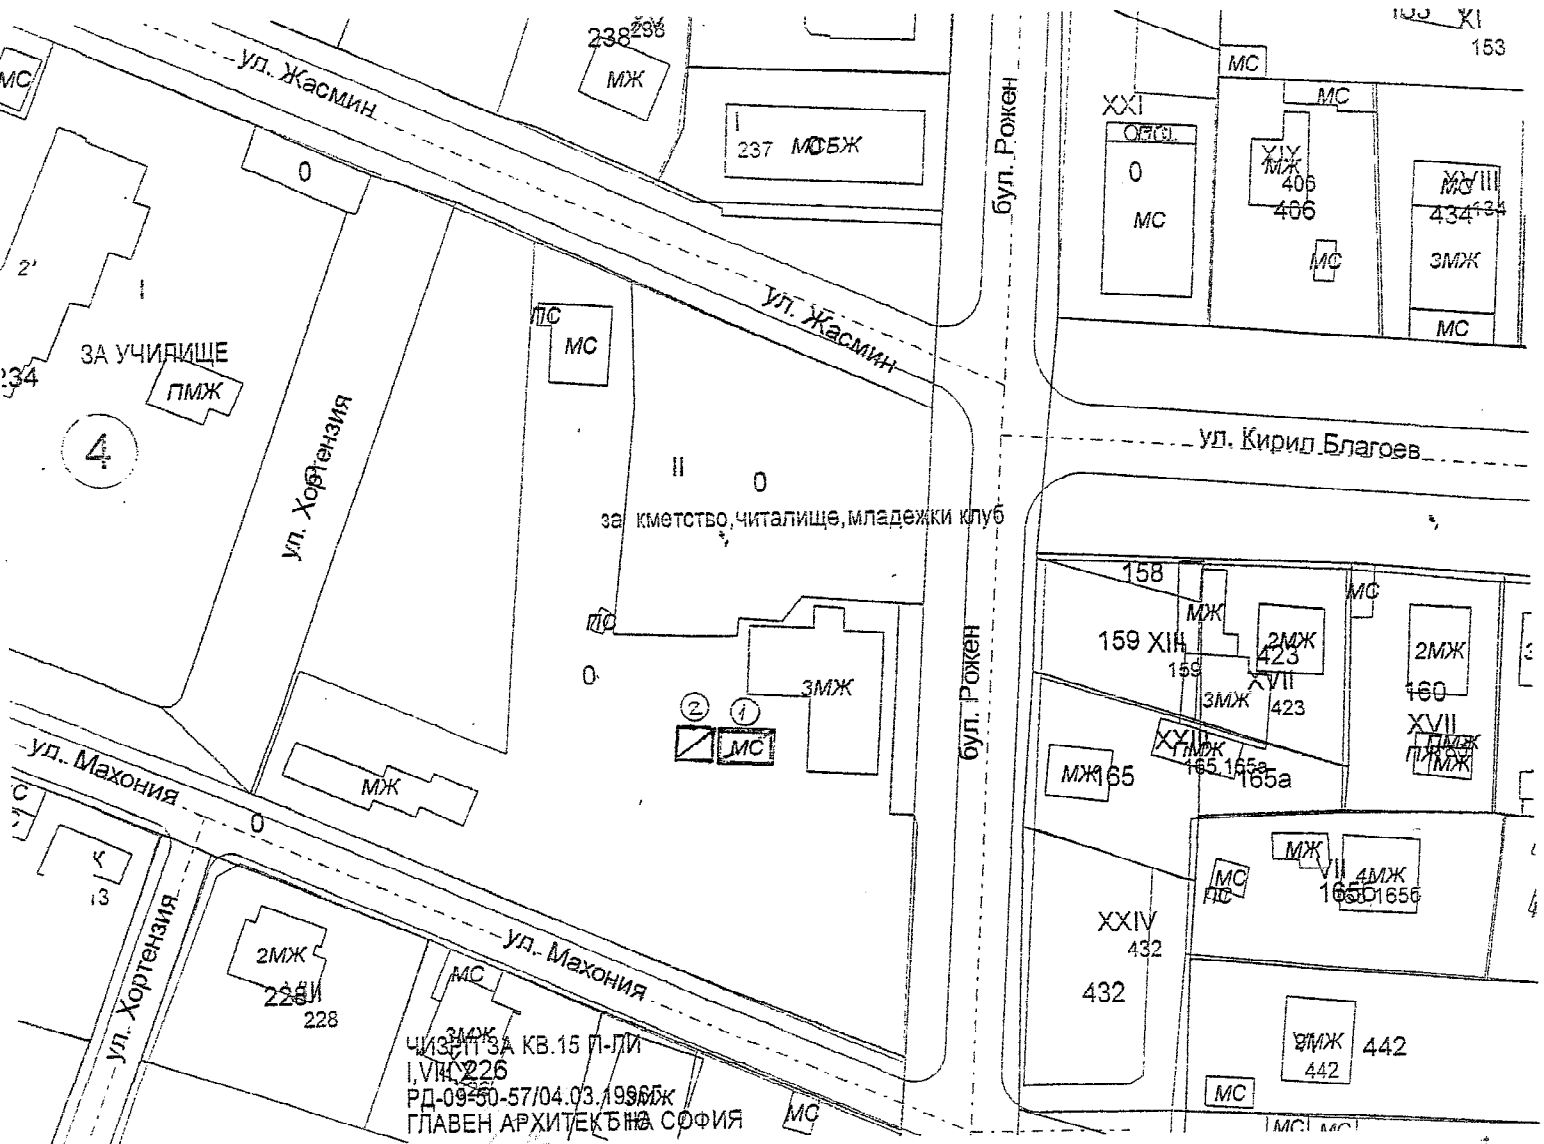

ПРЕДСЕДАТЕЛ:

ЕЛЕН ГЕРДЖИКОВ

Съгласуван

Гл. арх. на СО - р-н "Надежда"

арх. Р. Асенов

Кмет на СО - р-н "Надежда"

инж. Д. Димов

Одобрил

Гл. арх. на София

арх. П. Диков


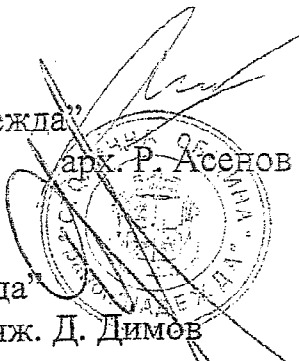




СХЕМА № 20 ЗА РАЗПОЛАГАНЕ НА ВРЕМЕННИ ОБЕКТИ

(при условията на чл. 56 от ЗУТ)

В кв. 10, местност НГЗ Илиянци запад I и II част, по плана на гр. София, одобрен със заповед № РД-50-09-251 от 13.09.1989 г. на Гл. арх. на гр. София.

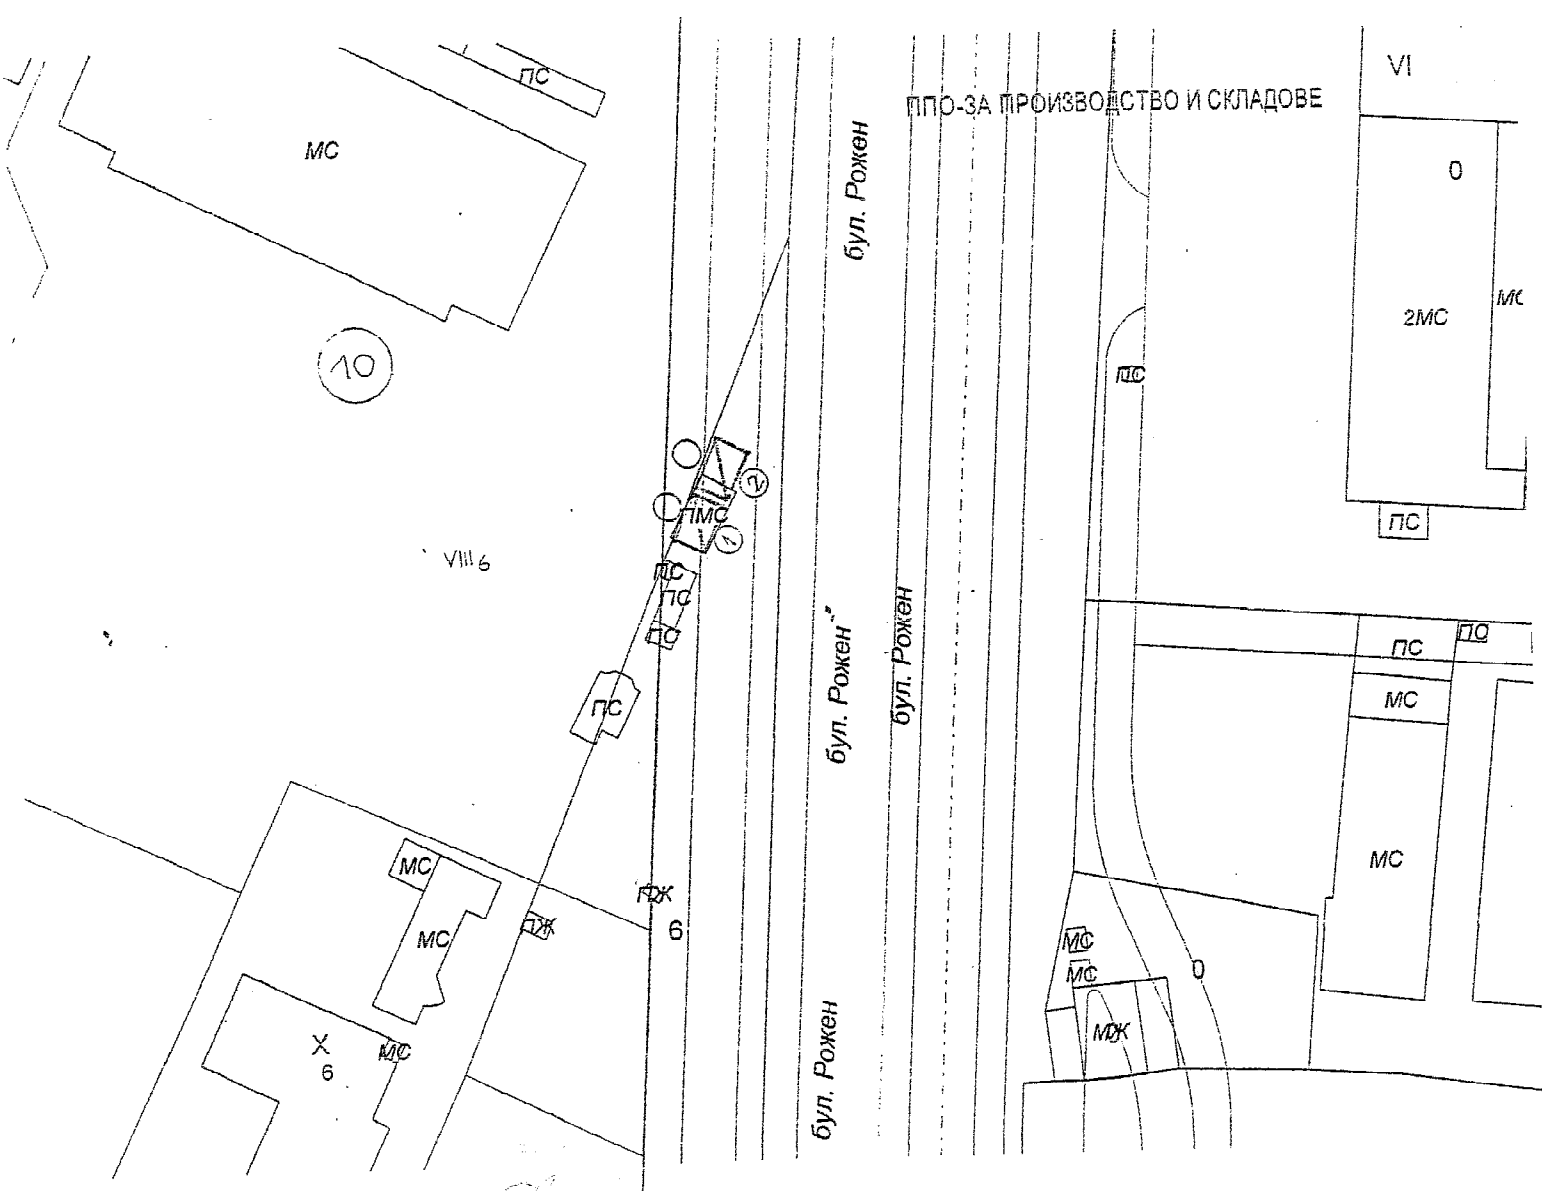

ПРЕДСЕДАТЕЛ:

/ЕЛЕН ГЕРДЖИКОВ/

Съгласувал

арх. Р. Асенов

Гл. арх. на СО - р-н "Надежда"

Кмет на СО - р-н "Надежда"

инж. Д. Димов

Одобрил
 арх. Н. Диков
 Гл. арх. на София

