

СТОЛИЧНА ОБЩИНА

# СТОЛИЧЕН ОБЩИНСКИ СЪВЕТ

1000 София, ул. Московска № 33, Тел. 93 77 591, Факс 98 70 855, e-mail: info@sofiacouncil.bg, http://www.sofiacouncil.bg

## РЕШЕНИЕ № 1092

на Столичния общински съвет

от 18.12.2006 година

За изработване на предварителни проучвания и задание за проектиране на подробен устройствен план за създаване на Екоиндустриален парк на територията на Софийската пречиствателна станция за отпадъчни води, прилежащите речни корита на р. Искър, р. Владайска, манастир "Св. Мина".

На основание чл. 21, ал. 1, т. 23 и ал. 2 от Закона за местното самоуправление и местната администрация

## СТОЛИЧНИЯТ ОБЩИНСКИ СЪВЕТ


### РЕШИ:

Възлага на кмета на Столичната община, в срок до 31.03.2007 г. да внесе за утвърждаване в Столичния общински съвет предварителни проучвания и задание за проектиране на подробен устройствен план за създаване на Екоиндустриален парк на територията на Софийската пречиствателна станция за отпадъчни води, прилежащите речни корита на р. Искър, р. Владайска, манастир "Св. Мина" и други, в обхват, съгласно приложената схема.

Настоящото решение е прието на заседание на Столичния общински съвет, проведено на 18.12.2006 г., Протокол № 95, точка 70 от дневния ред, по доклад № 93-00-431/11.12.2006 г. и е подпечатано с официалния


печат на Столичния общински съвет. Контролът по изпълнение на решението се възлага на Постоянната комисия по устройство на територията и жилищна политика на Столичния общински съвет.

**Председател на Столичния  
общински съвет:**

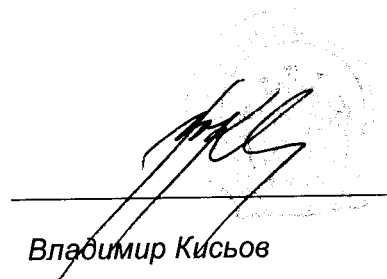

Владимир Кисъев

СТ 0 Л И Ч Е Н О Б Ш И Н С К И С Ъ Р Е Т ъ К  
ПРИЛОЖЕНИЕ КЪМ РЕШЕНИЕ № 1092 По Протокол № 95/18.12.2006 г.

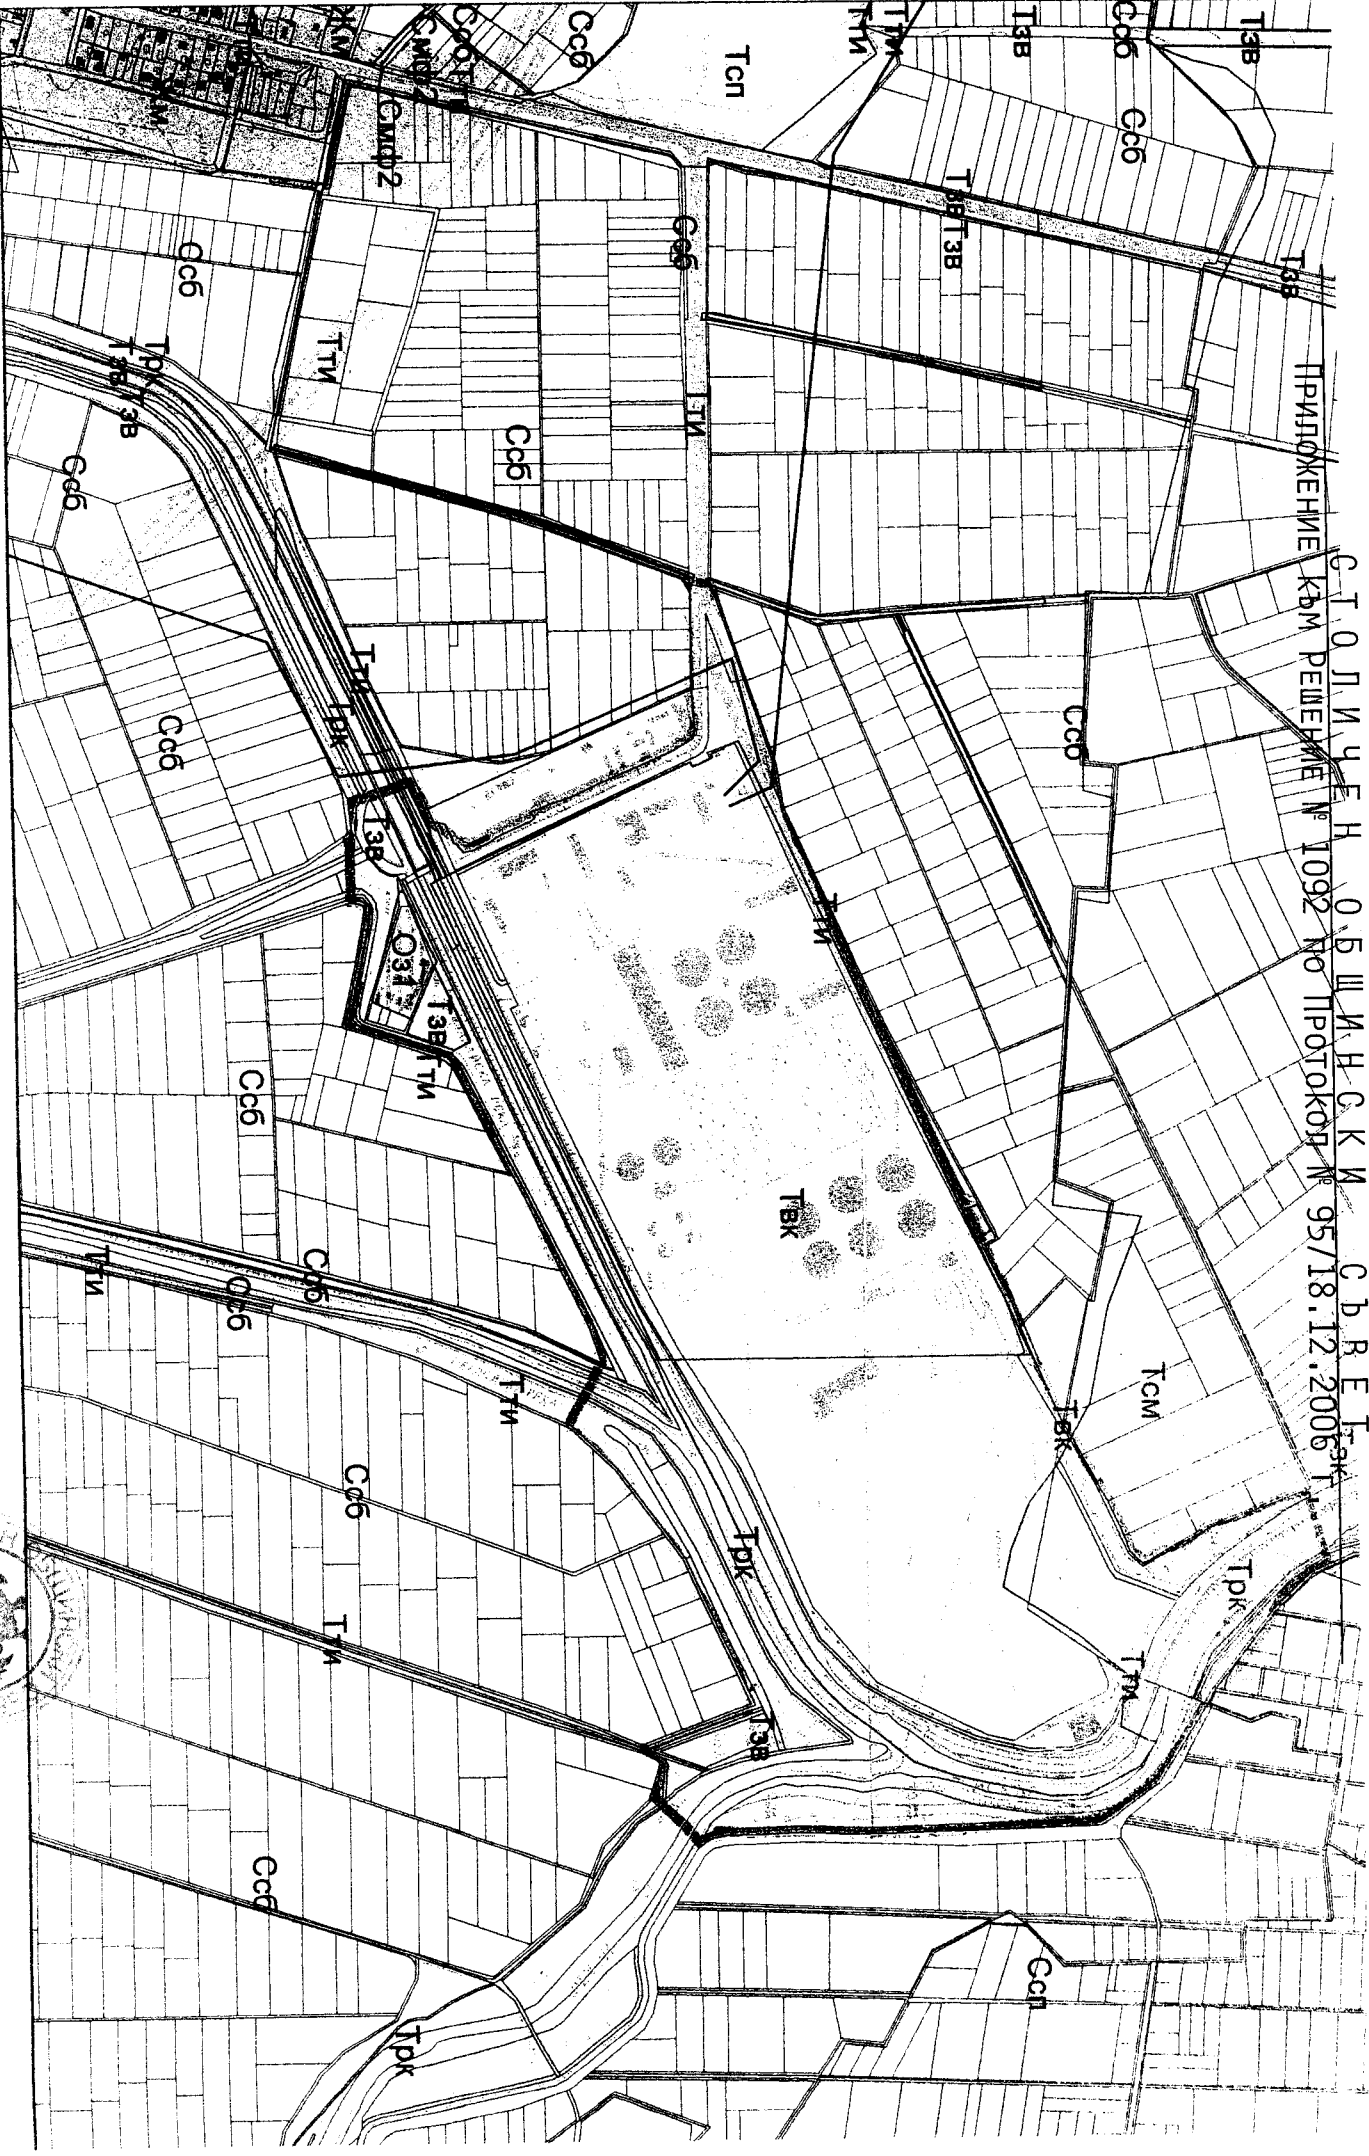

**ИЗВАДКА ОТ НОВИЯ НЕВЛЯЗЪЛ В СИЛА ОУП НА СОФИЯ  
И СТОЛИЦ, Я ОБЩИНА**

ПРЕДСЕДАТЕЛ:

/Вл. КИСРОВ/

М 1:10 000