

СТОЛИЧЕН ОБЩИНСКИ СЪВЕТ

ПРОТОКОЛ № 8

23.01.2004 г.

град София

РЕШЕНИЕ № 4

По точка 6 от дневния ред – докладна записка № 93-00-7/07.01.2004 г. от Стефан Иванов – общински съветник и председател на Постоянната комисия по обществен ред и сигурност, относно молба от посолството на кралство Испания за монтиране на подвижни бариери.

На основание чл. 21, ал. 2 от Закона за местното самоуправление и местната администрация, Столичният общински съвет,


РЕШИ:

1. Дава съгласие за монтирането на 3 /три/ подвижни бариери в района около посолството на кралство Испания, съгласно приложената схема с осигурен достъп на МПС на бърза помощ, противопожарна охрана и полиция.

2. Монтирането и демонтирането на бариерите да бъдат за сметка на испанското посолство.

3. След изтичане на 6 месеца от вземане на настоящото решение бариерите да бъдат демонтирани.

ПРЕДСЕДАТЕЛ:

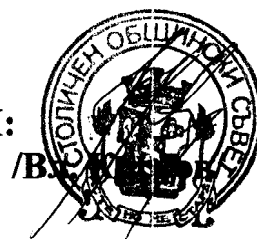

ВР/ГК

ПРИЛОЖЕНИЕ № 1 КЪМ РЕШЕНИЕ № 4 по протокол № 8/23.01.2004 г.

СТОЛИЧНА ОБЩИНА


Сектор "Организация и безопасност на движението"

Посолство на Кралство Испания

УТВЪРДИЛ: *Иж. Несторов*
 ПОДПИС: *[Signature]*
 ДАТА: 26.03.03

TRASMISION REPORT
 FILE NAME: *[File Name]*
 DATE TIME: 16:04
 DURATION: 00:51
 PCS TO: 000 9933858
 DEPT. NR. ACCOUNT: 4006
 CODE: 63 301

TIME: 26-03-2003 16:05
 TEL NUMBER: +359 2 731319
 NAME: MIK PROTOCOI

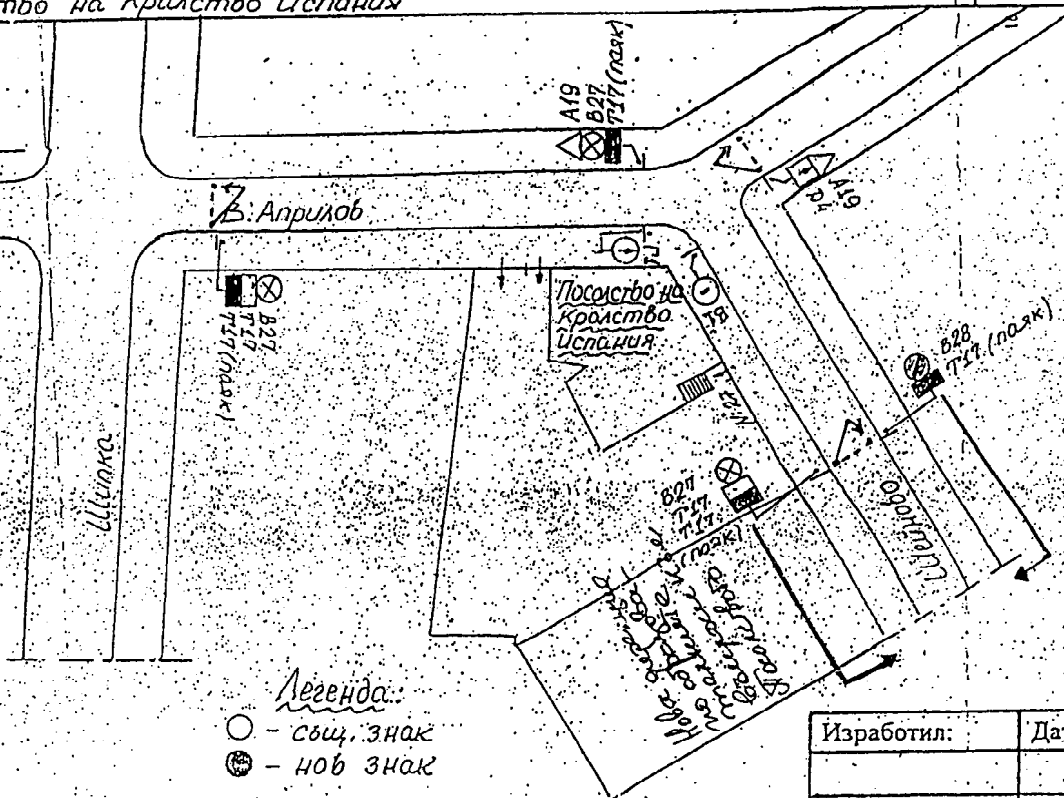


Легенда:
 ○ - същ. знак
 ⊗ - нов знак


Изработил:	Дата:	Подпис:
Съгласувал:	Дата:	Подпис:

СХЕМА


за временна организация на движение във връзка с обезопасяване сградата на посолството на Испания

ЛЕГЕНДА:
 ○ - същ. пътен знак
 ⊗ - пътен знак за демонтаж
 ⊙ - временен пътен знак
 ||| - временна бариера

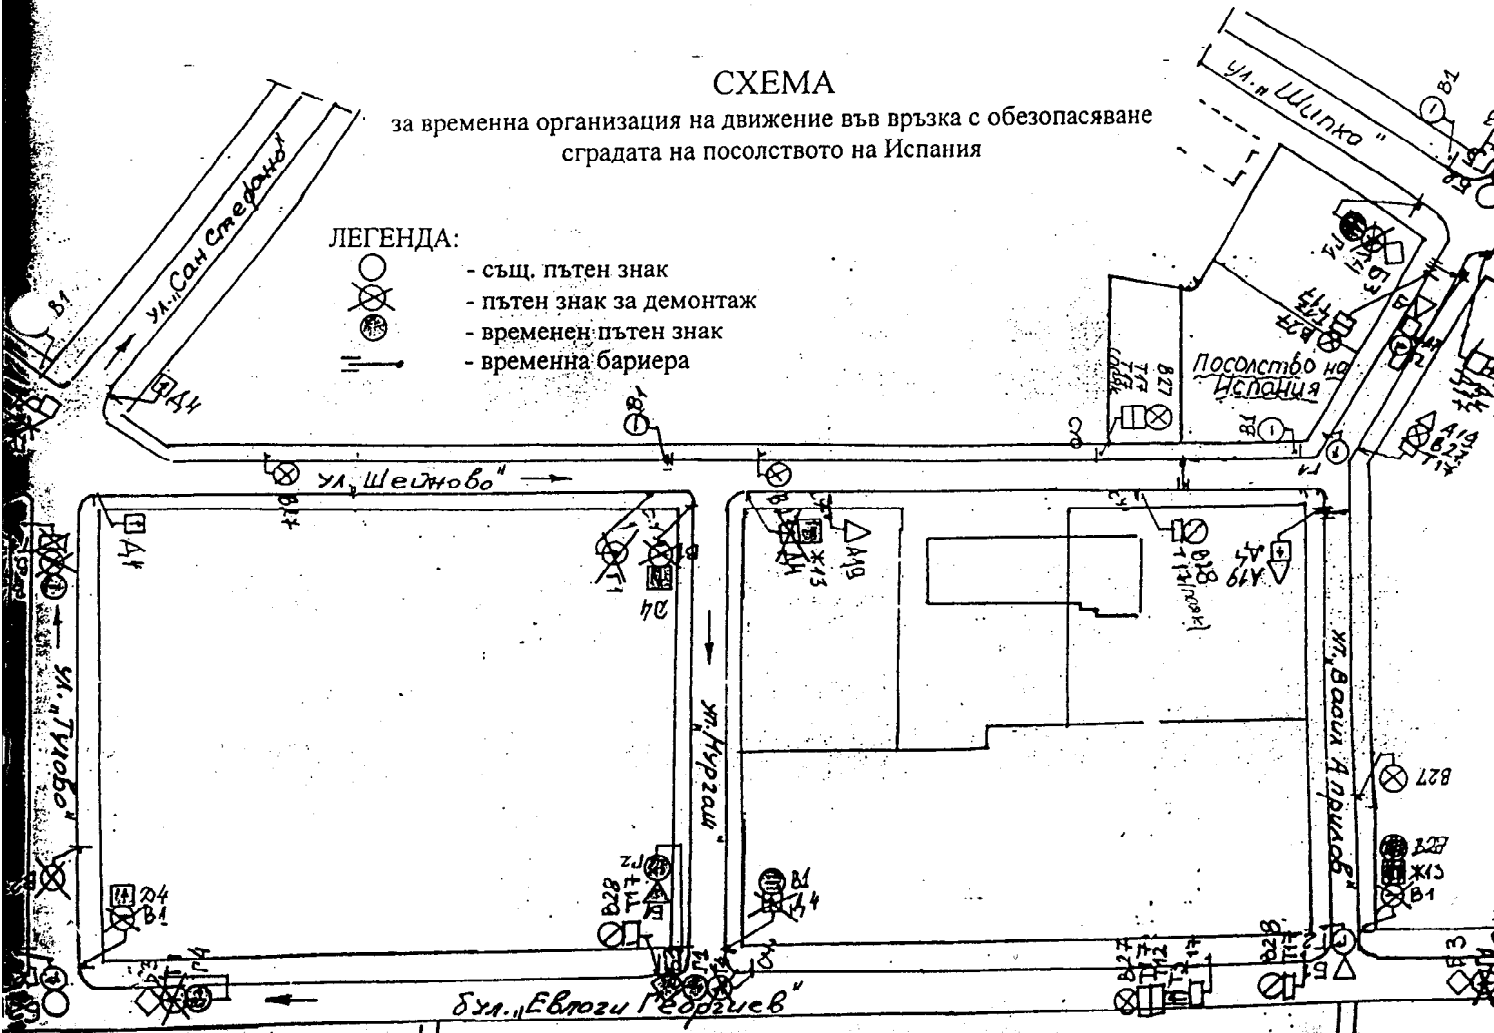


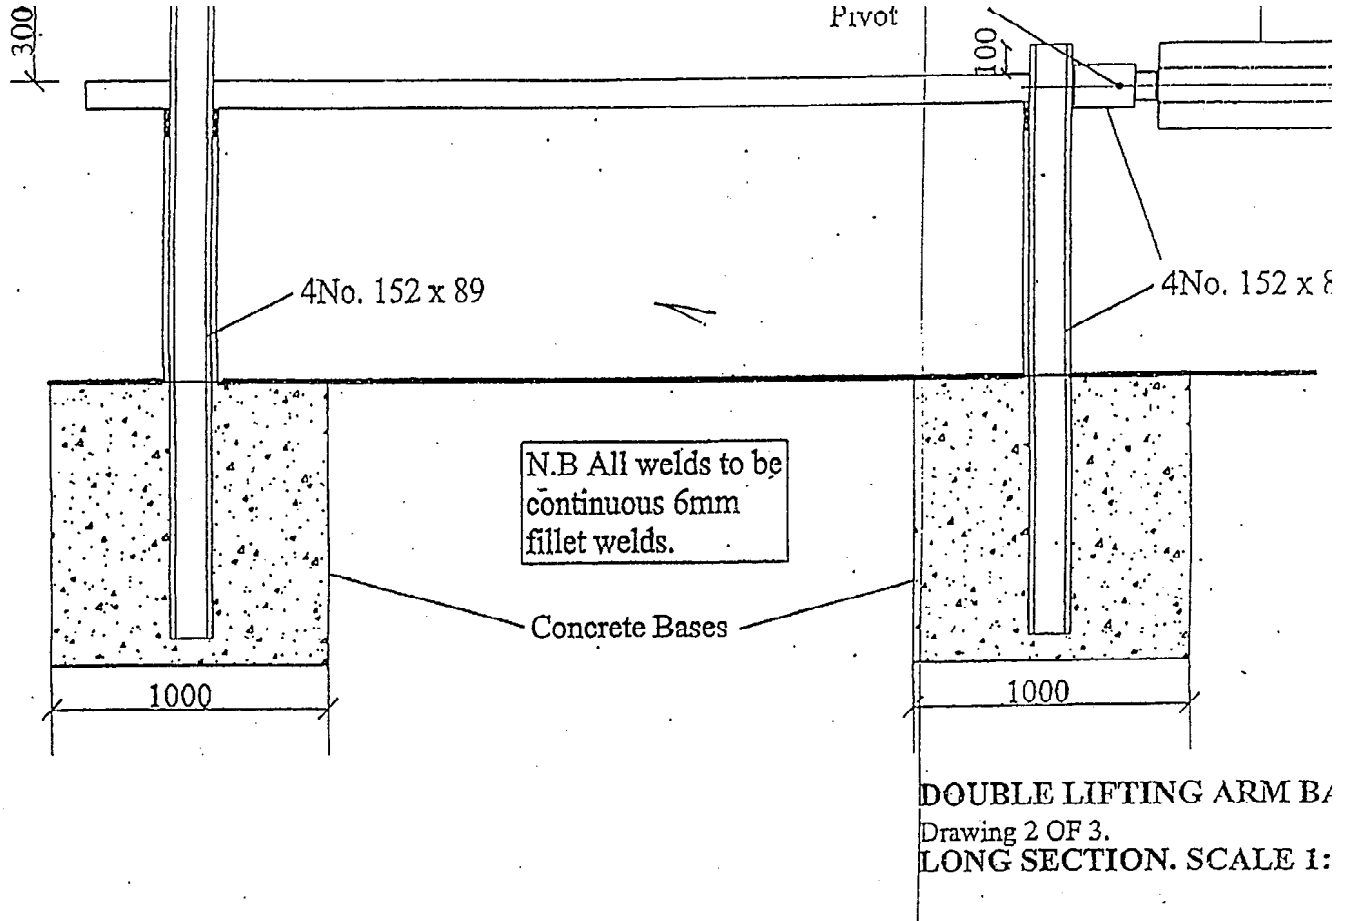


SECTION AA. SCALE 1:20.

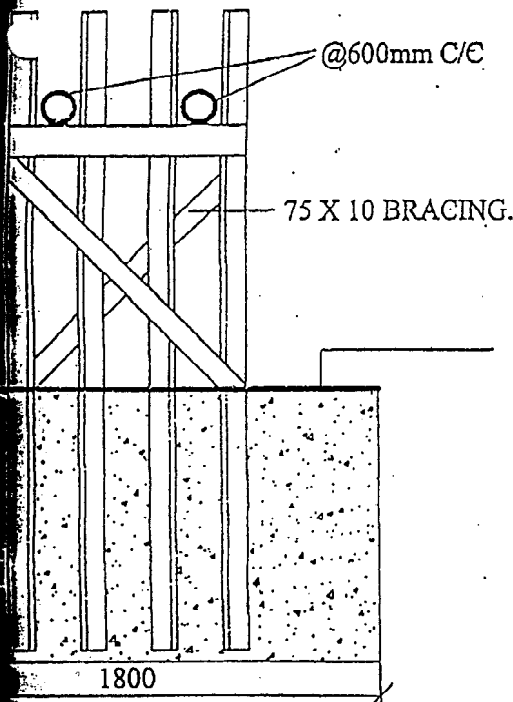

SECTION BB. SCALE 1:20.

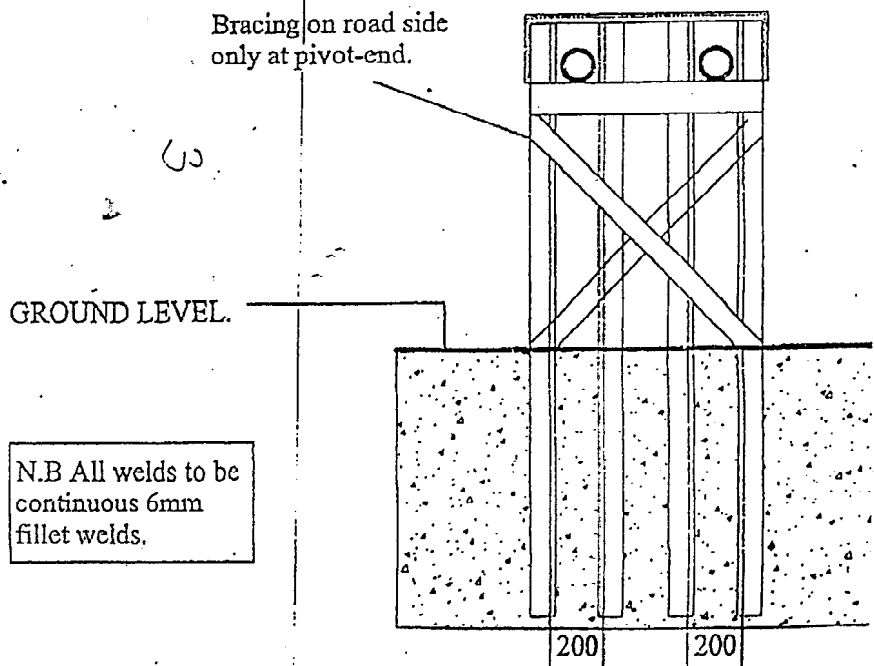

DOUBLE LIFTING ARM BARRIER

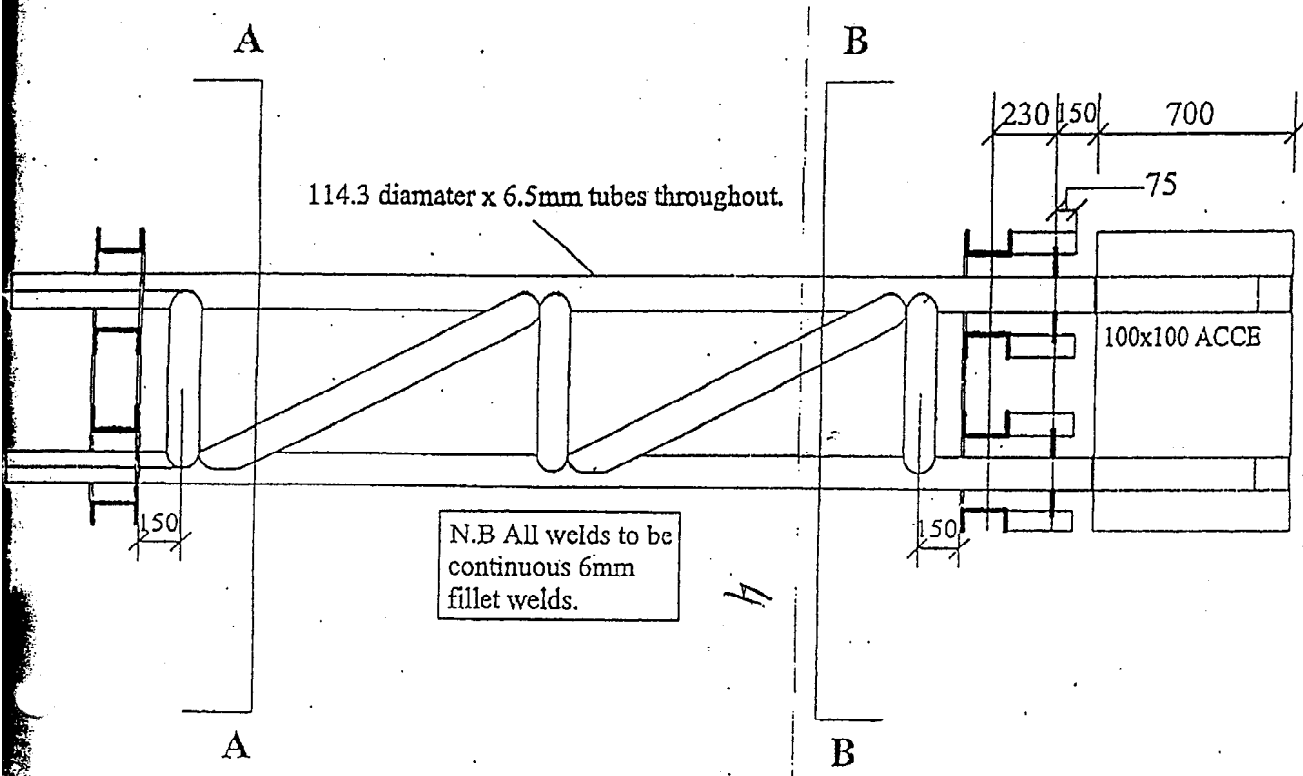

DOUBLE LIFTING ARM BARRIER
Drawing 1 of 3

