

СТОЛИЧНА ОБЩИНА
СТОЛИЧЕН ОБЩИНСКИ СЪВЕТ

1000 София, ул. Московска № 33, Тел. 93 77 591, Факс 98 70 855, e-mail: info@sofiacouncil.bg, http://www.sofiacouncil.bg

РЕШЕНИЕ № 6 2 3

на Столичния общински съвет

от 09.10.2008 година

За изменение на подробен устройствен план на кв. 126, м. „Кръстова вада”.

На основание чл. 21, ал. 1, т. 11 от Закона за местното самоуправление и местната администрация, чл. 21, ал. 6 от Закона за общинската собственост, чл. 134, ал. 1, т. 1 и т. 2 и чл. 136, ал. 1 от Закона за устройство на територията

СТОЛИЧНИЯТ ОБЩИНСКИ СЪВЕТ
РЕШИ:

1. Одобрява изменение на плана за регулация на м. „Кръстова вада”, кв. 126, УПИ I-за озеленяване, спорт и инженерна инфраструктура, за създаване на нови УПИ I-за озеленяване, спорт и инженерна инфраструктура, УПИ III-1344, за обществено обслужване, озеленяване и спорт, УПИ IV-за инженерна инфраструктура, УПИ V-1516,1546,1547, за обществено обслужване, озеленяване и спорт, задънена улица о.т. 740а – о.т. 740б – о.т. 740в по кафявите и зелените линии, цифри, текст и зашриховки, съгласно приложения проект.

2. С оглед защита на особено важни обществени интереси, свързани с изграждането на инфраструктурата, предвидена в УПИ IV-за инженерна инфраструктура и поради обстоятелството, че забавянето би довело до значителни вреди за Столична община, на основание чл. 60, ал. 1 от АПК, допуска предварително изпълнение на решението за УПИ IV-за инженерна инфраструктура, кв. 126, м. „Кръстова вада”.



3. Решението да се съобщи на заинтересованите лица по реда на чл. 130 от Закона за устройство на територията и може да бъде обжалвано чрез район „Лозенец” пред Административен съд, гр. София в 14-дневен срок от уведомяването.

Настоящото решение е прието на заседание на Столичния общински съвет, проведено на 09.10.2008 г., Протокол № 22, точка 55 от дневния ред, по доклад № 66-02-3882/17.09.2008 г. и е подпечатано с официалния печат на Столичния общински съвет. Контролът по изпълнение на решението се възлага на Постоянната комисия по устройство на територията, архитектура и жилищна политика на Столичния общински съвет.

**Председател на Столичния
общински съвет:**




Андрей Иванов

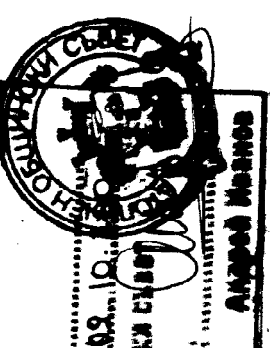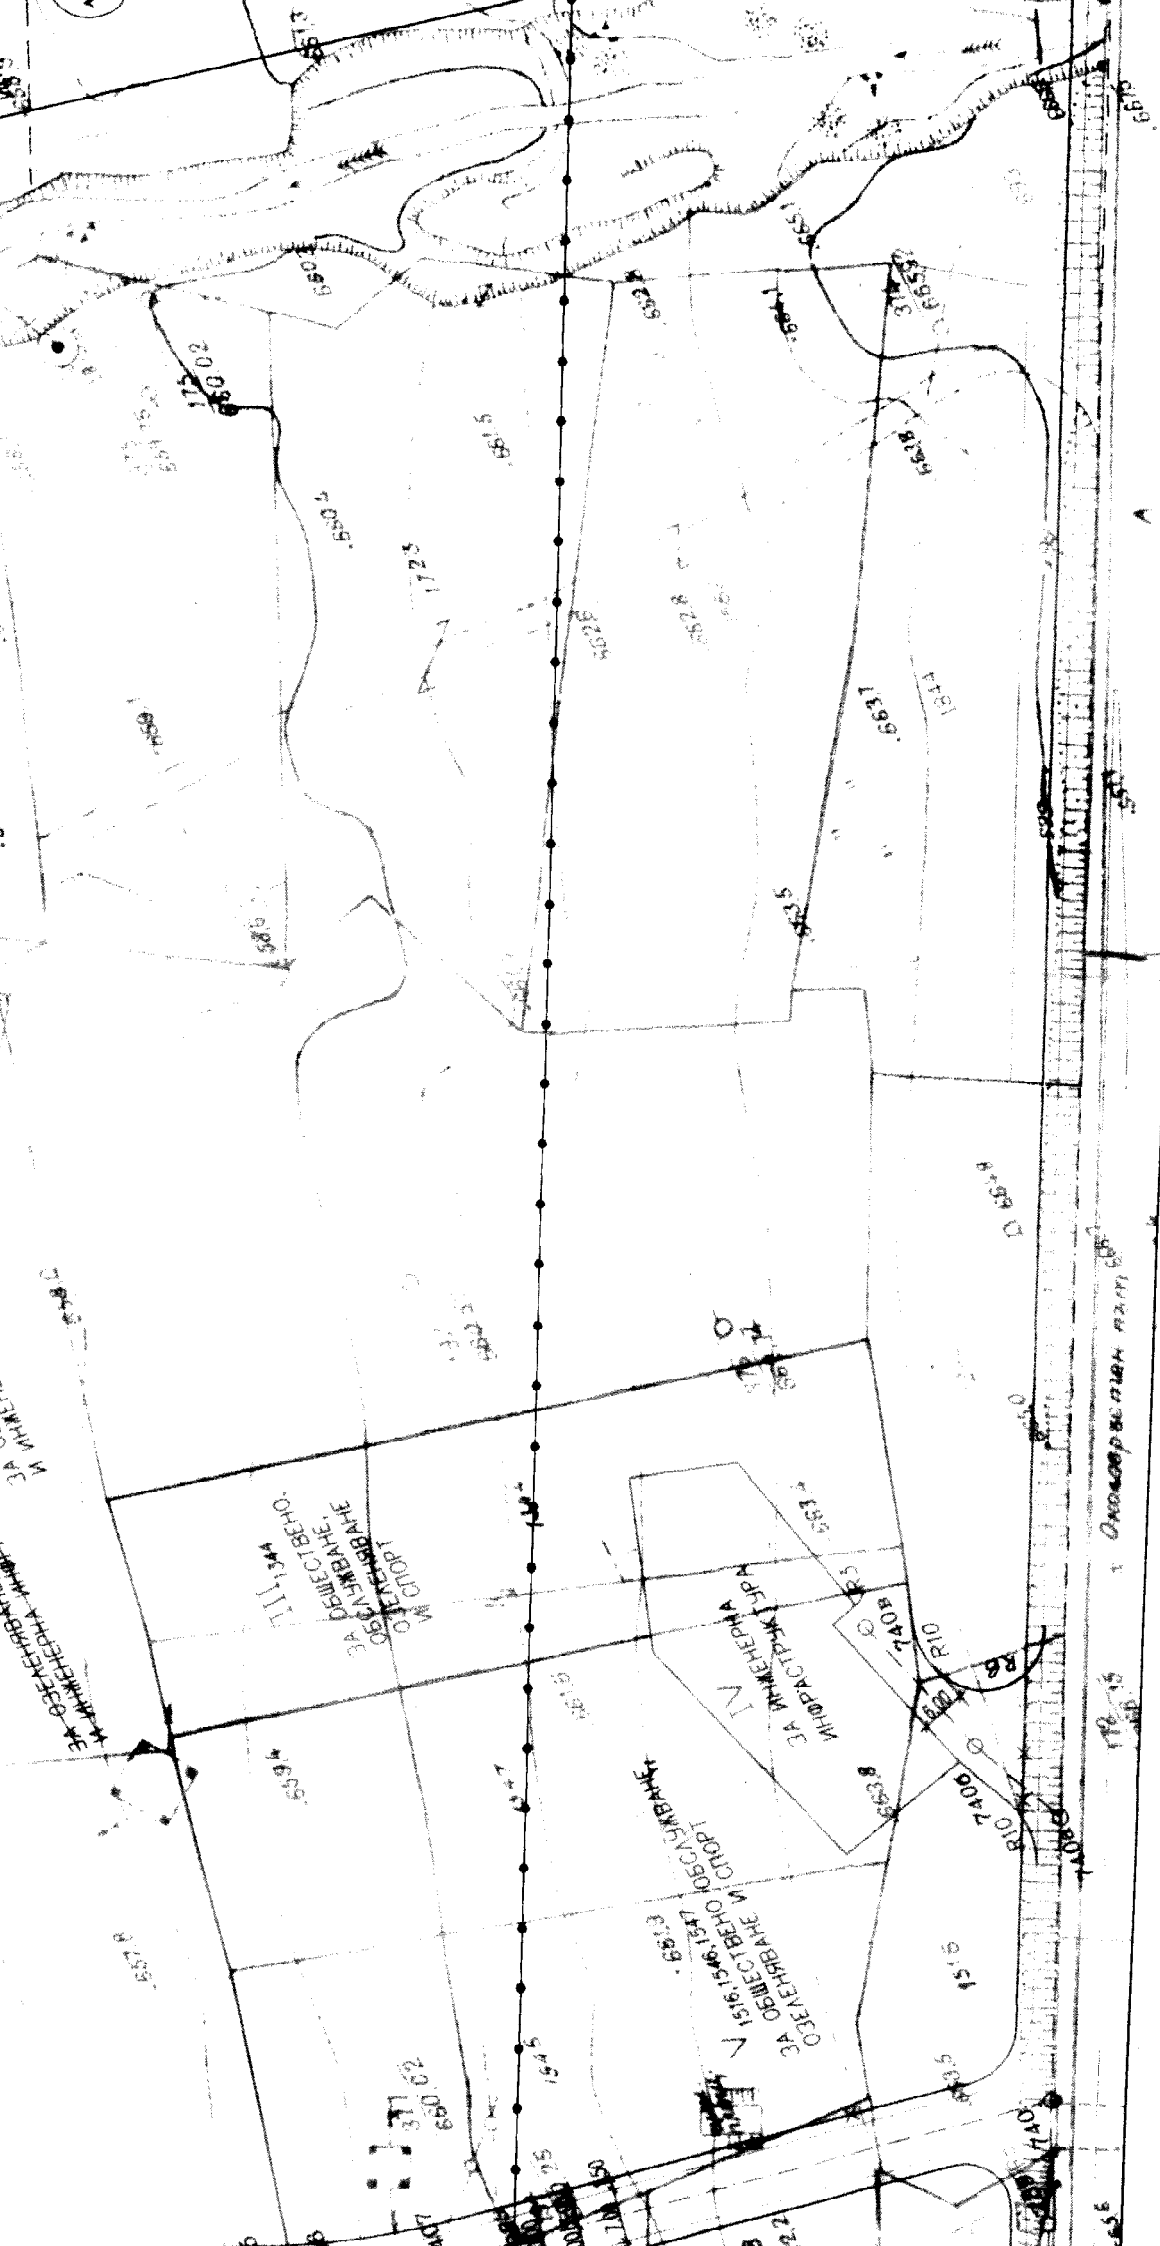

ЧЕРИТЕ В ДЕКРИРАНЕ
 Номер № 10798
 ИНЖ. ЕМИЛИЯ
 БА СТОЯНОВА
 (подпис)
КАСПОСОБНОСТ

"ГЕОГРАФСКА ИНФОРМАЦИОННА СИСТЕМА - СОФИЯ" БООД		М 1:10
Обект	ИПР за УПИ I, III, IV, V от кв. 126, м. "Кръстова" и изменение на ул. рег. от О.Т. 740а-О.Т. 740б-О.	
Чертеж	ИПР	
Възложител	Столична община	
Проектант	инж. Емилия Стоянова	
Управител	инж. А...	

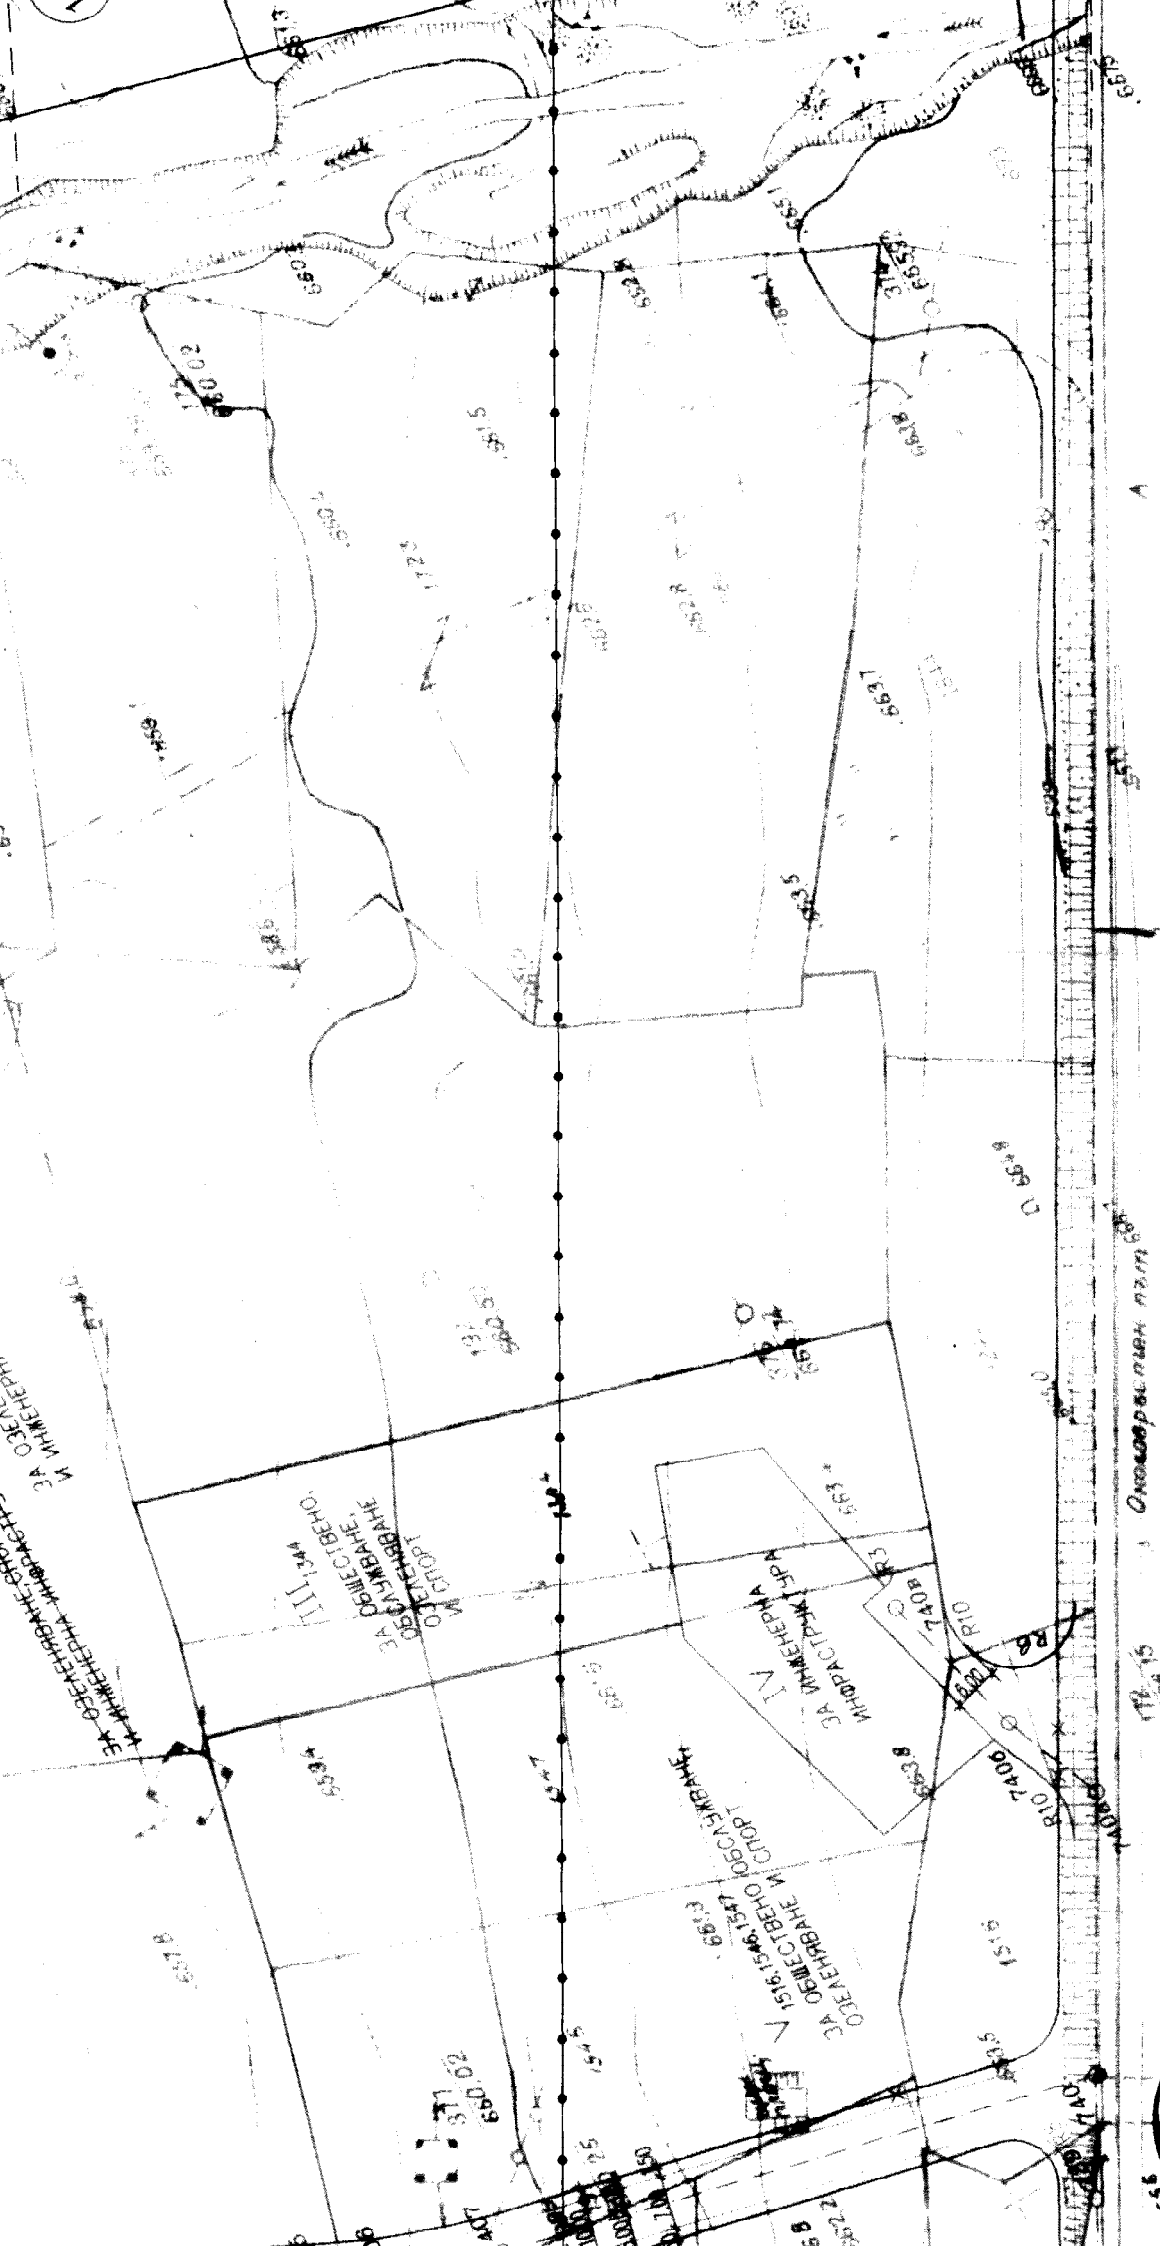

"ГЕОГРАФСКА ИНФОРМАЦИОН СИСТЕМА - СОФИЯ" БООД	
Обект	ИПР за УПИ I, III, IV, V от кв. 126, м. "Кръсто и изменение на ул. рег. от О.Т. 740а-О.Т. 740б.
Чертеж	ИПР
Възложител	Столична община
Проектант	инж. Емилия Стоянова
Управител	инж. Александър Пазаров

ЧЕРТЕЖ НА ПЛОЩИЩАТА
ЧЕРТЕЖ НА СЕКЦИОНА
 Номер № 10798
 инж. ЕМИЛИЯ
 СТАЯНОВА
 Проектант
 Компетентност

25.10.2008
 Андрей Иванов



"ГЕОГРАФСКА ИНФОРМАЦИОННА СИСТЕМА - СОФИЯ" ЕООД	
Обект	ИПР за УПИ I, III, IV, V от кв. 126, м. "Кръстова ва" и изменение на ул. рег. от О.Т. 740а-О.Т. 740б-О.Т.
Чертеж	ИПР
Възложител	Столична община
Проектант	инж. Емилия Стоянова
Управлятел	инж. Александър Пазаров

ЧЕРТИТЕ В СЕКЦИОНА
 № 10798
 ИНЖ. ЕМИЛИЯ
 ВА СТОЯНОВА
Emilia
 ПОДПИС
КВАЛИФИКАЦИОННА СПОСОБНОСТ

СОФИЙСКИ СУДЕБЕН ЗАКЪЛЪК
 ОС:
Андрей Иванов

119