


**СХЕМА НА ОБХВАТА НА ПОДЗОНИТЕ
ЗА ЛОКАЛНО ПЛАТЕНО ПАРКИРАНЕ НА ППС
НА ЖИВУЩИТЕ В ЗОНИТЕ ЗА
ПОЧАСОВО ПЛАТЕНО ПАРКИРАНЕ
(Приложение 10 към чл.73 от НОДТСО)**

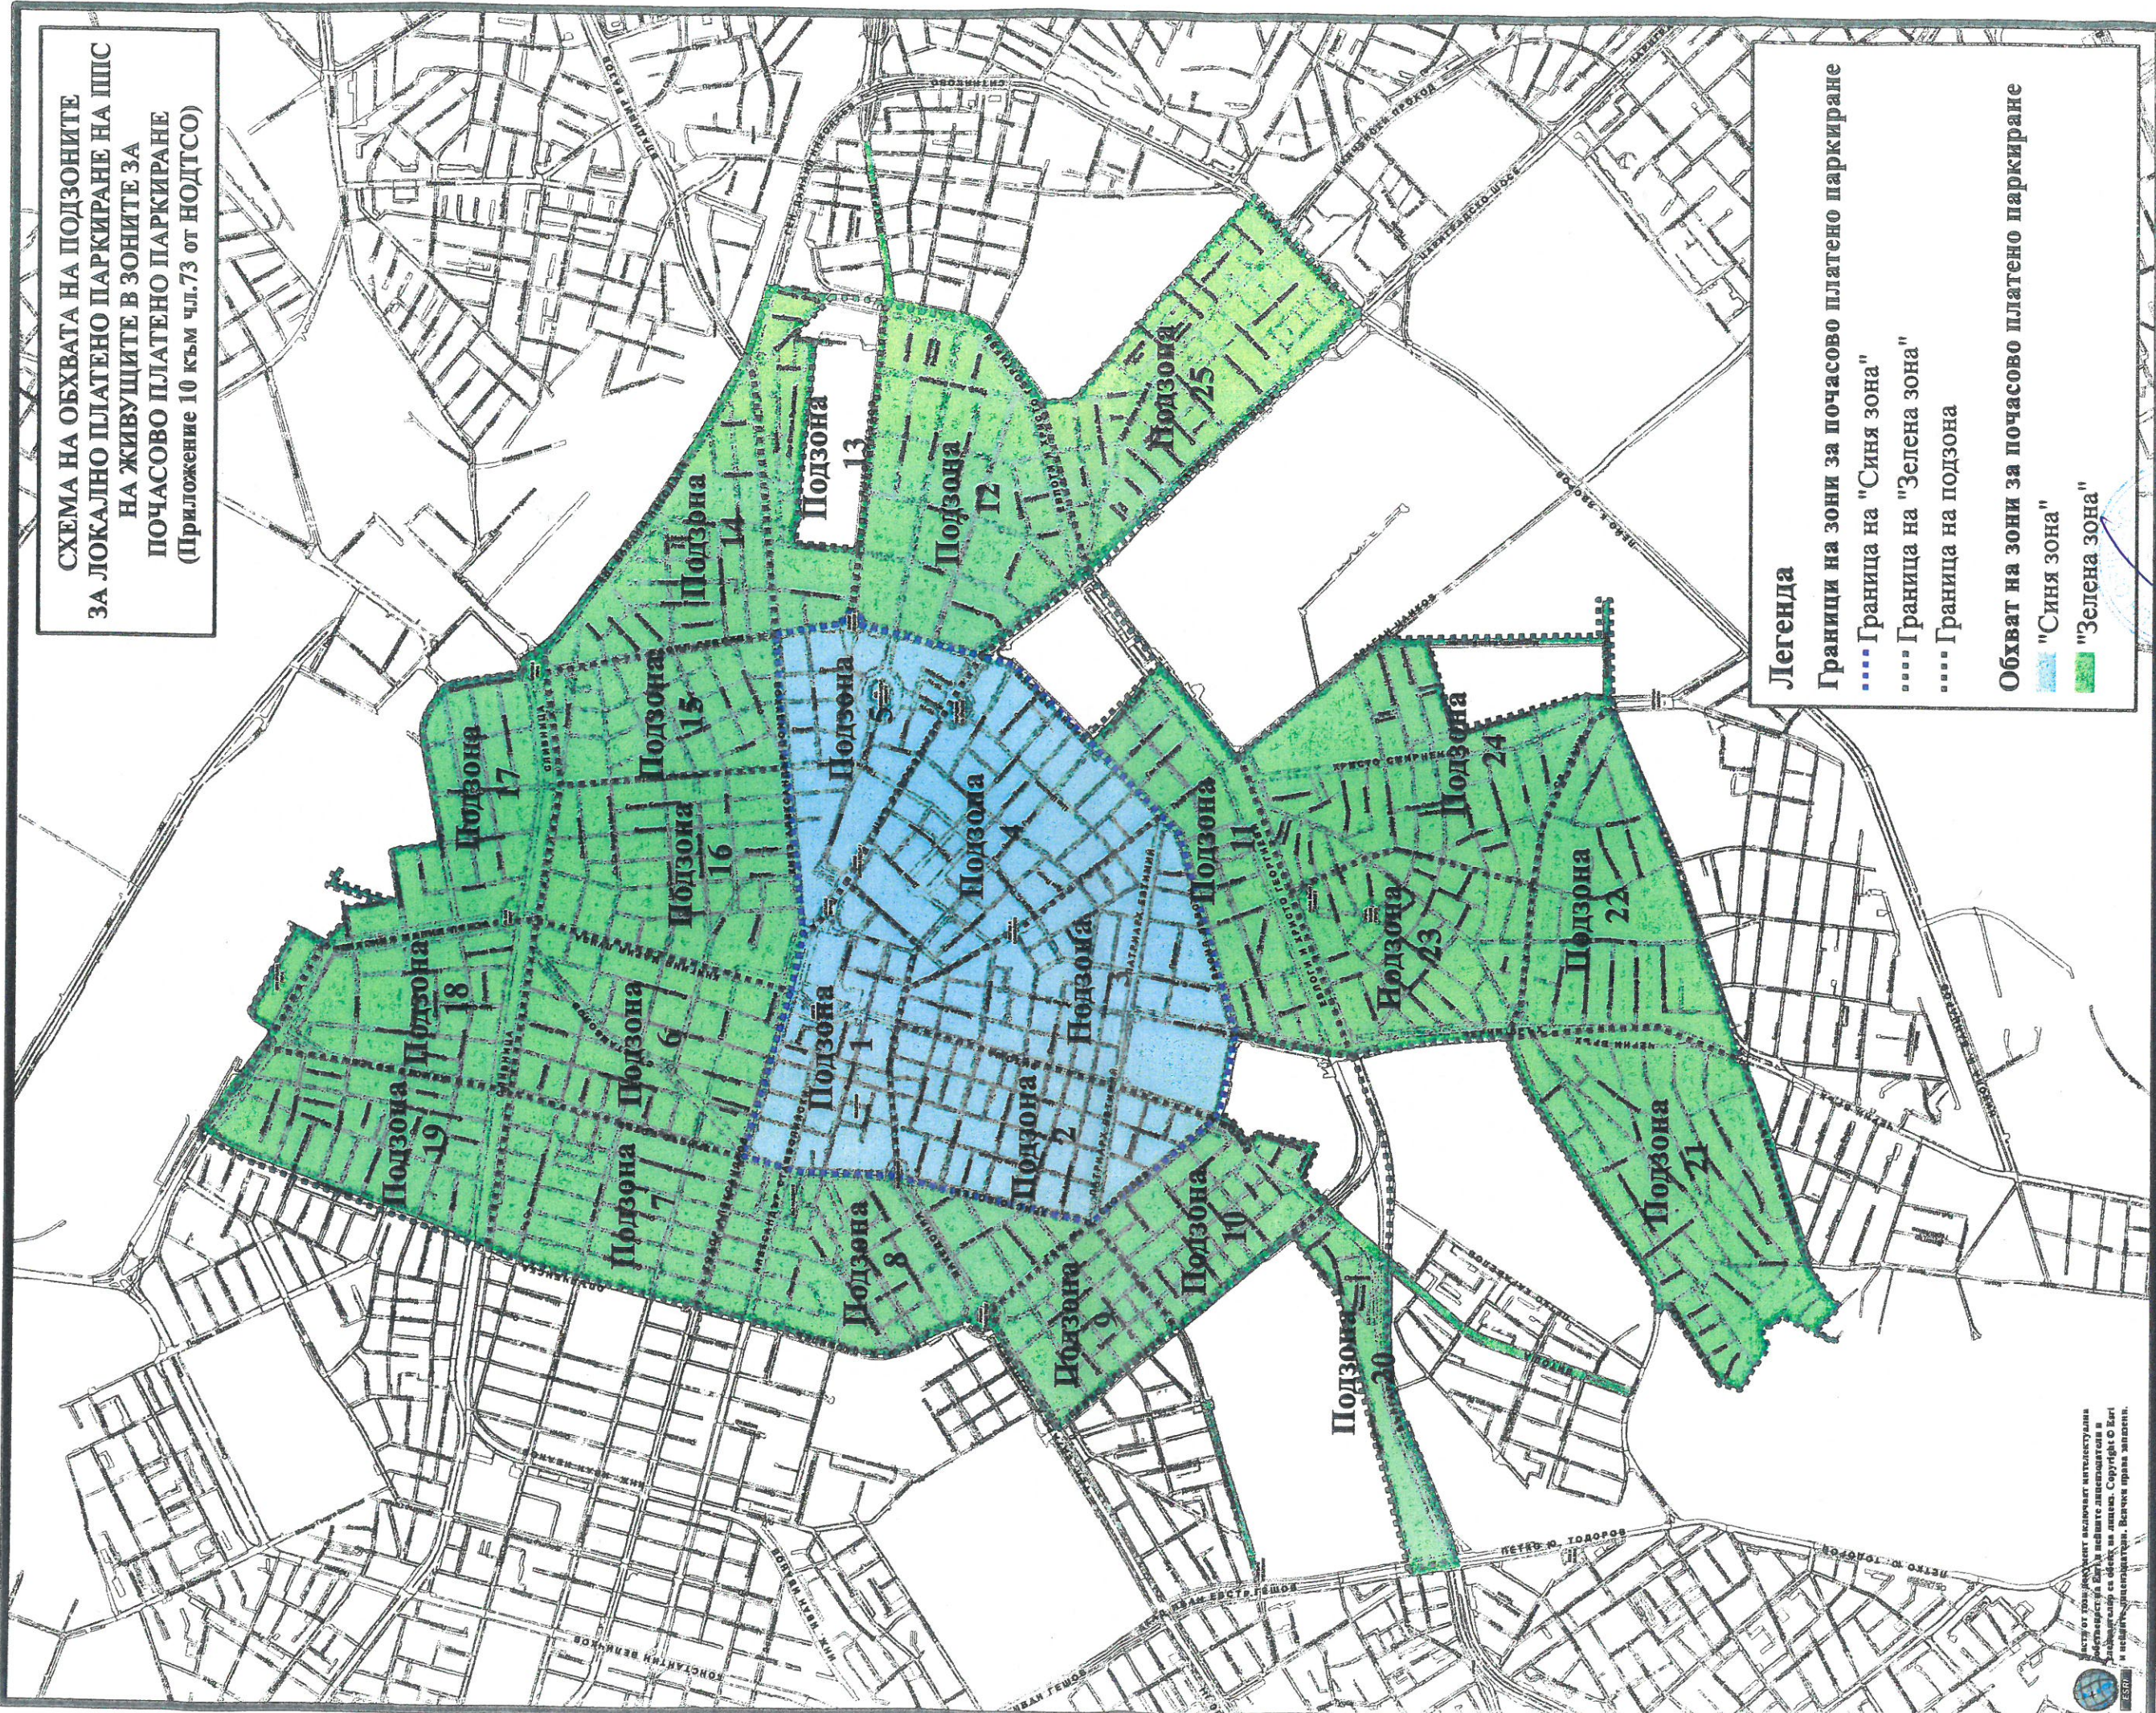

Легенда

- Граници на зони за почасово платено паркиране**
- Граница на "Синя зона"
 - Граница на "Зелена зона"
 - Граница на подзона
- Обхват на зони за почасово платено паркиране**
- "Синя зона"
 - "Зелена зона"