


СТОЛИЧЕН ОБШИНСКИ СЪВЕТ
Приложение № 1а към Решение № 231 по Протокол № 33/27.03.2025 г.

л.1 от вс.1

ПРИЛОЖЕНИЕ № 1 към Договор за наем на недвижими имоти, сключен между "ДИАГНОСТИЧНО - КОНСУЛТАТИВЕН

ЦЕНТЪР V - СОФИЯ" ЕООД с ЕИК 000689638 (НАЕМОДАТЕЛ) и СТОЛИЧНА ОБЩИНА с ЕИК 000696327 (НАЕМАТЕЛ)

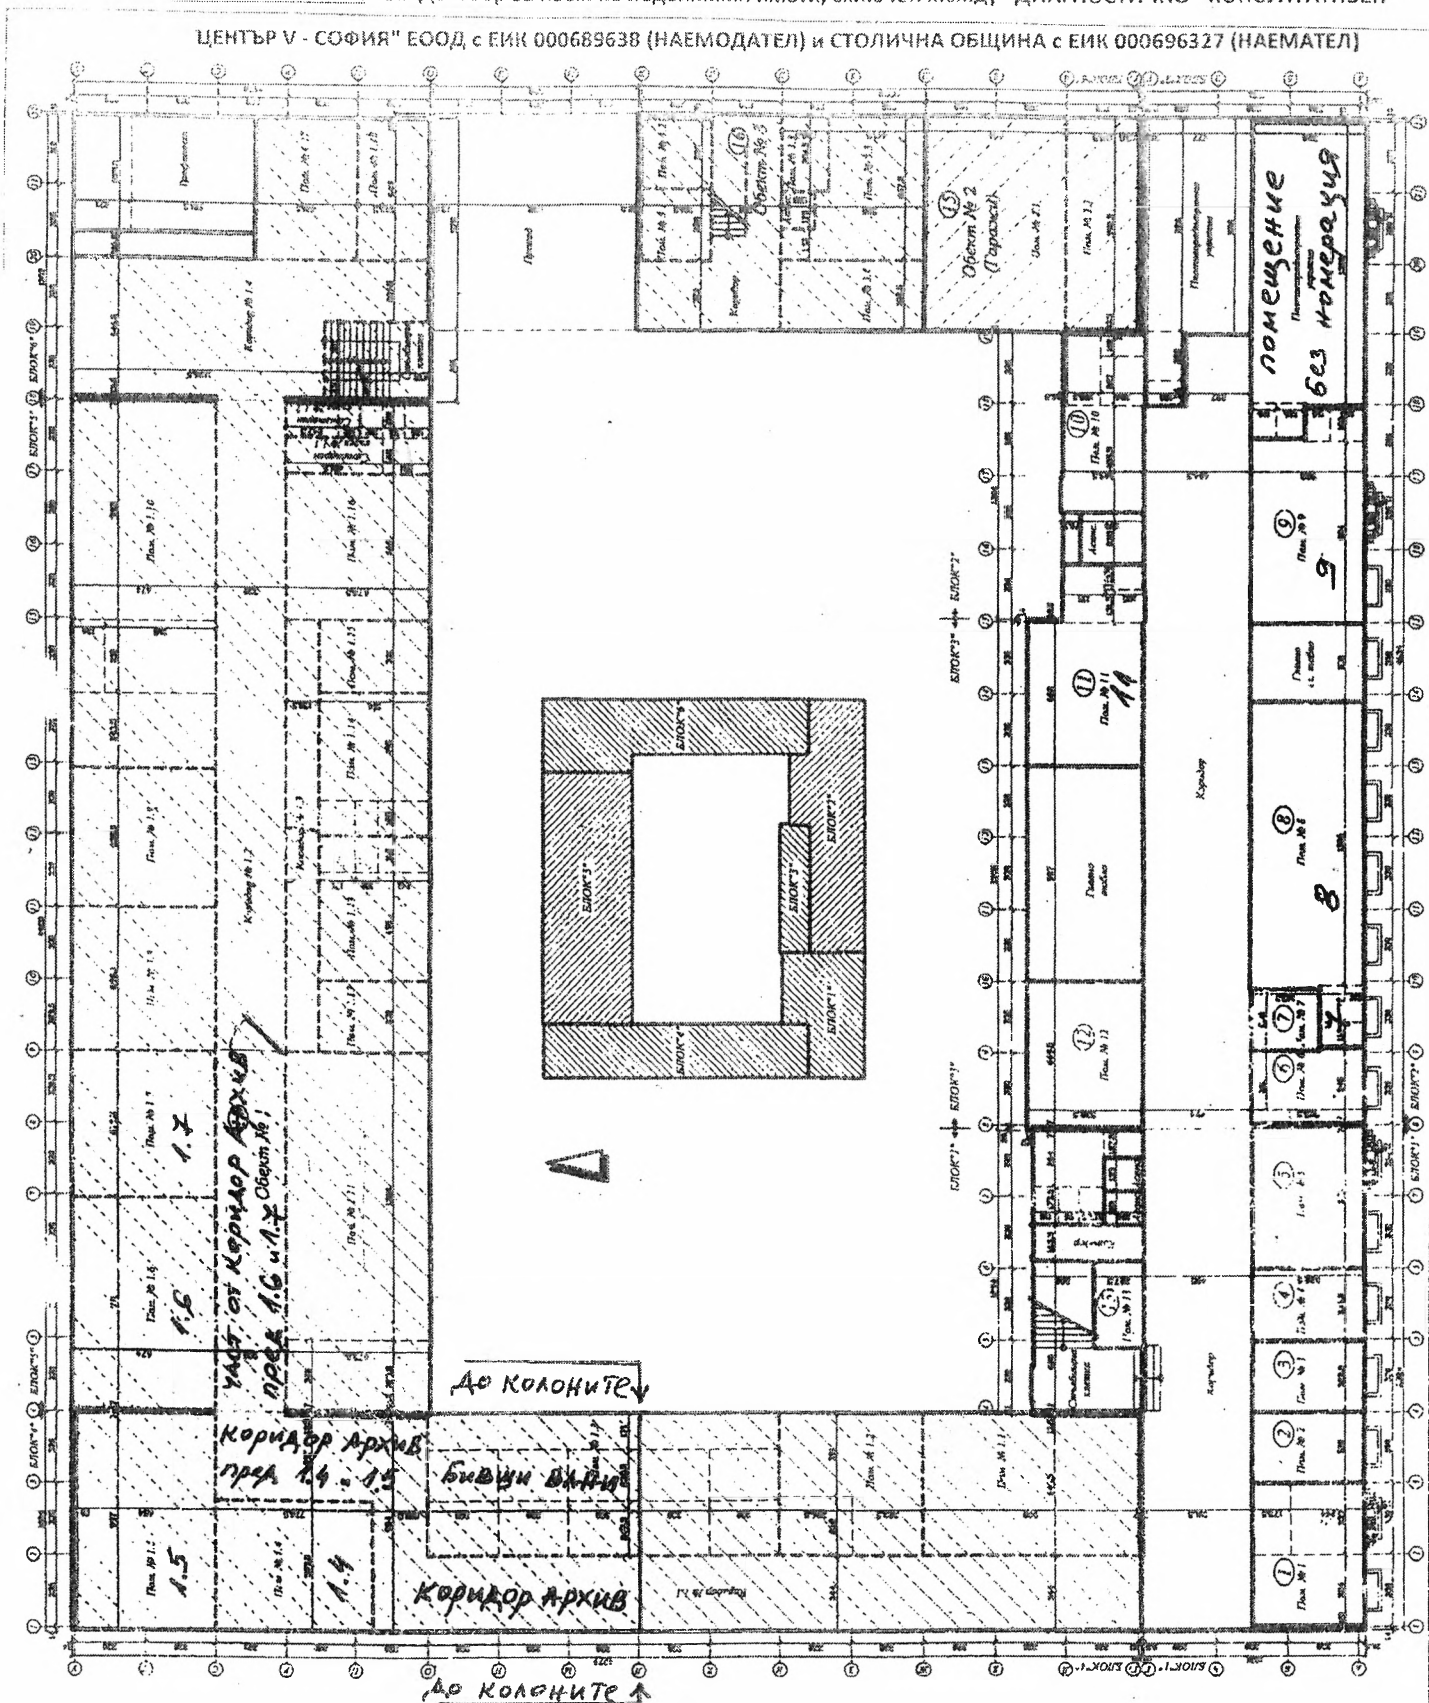

СКИЦА НА СУТЕРЕННИЯ ЕТАЖ НА СГРАДАТА на Диагностично-консултативен център V, находяща в гр. София, п.к. 1700, р-н Студентски, ул. "Стефан Младенов" № 8 - с графична индивидуализация на наетите от НАЕМАТЕЛЯ помещения

Помещение № 7
 Помещение № 8
 Помещение № 9
 Помещение № 11

Помещение без номерация
 Реална част от Помещение № 1.3 – бивши вани
 Коридор архив;
 Помещение № 1.4

ещения № 1.4 и № 1.5

ед Помещения № 1.6 и № 1.7

ПРЕДСЕДАТЕЛ:

ЦВЕТОМИР ПЕТРОВ/

ЗА НАЕМОДАТЕЛЯ: _____

ЗА НАЕМАТЕЛЯ: _____