


МОТИВИРАНО ПРЕДЛОЖЕНИЕ ЗА СХЕМА ЗА ПОСТАВЯНЕ

за част от ПИ 68134.300.102 по КККР на гр. София, р-н "Възраждане" СО

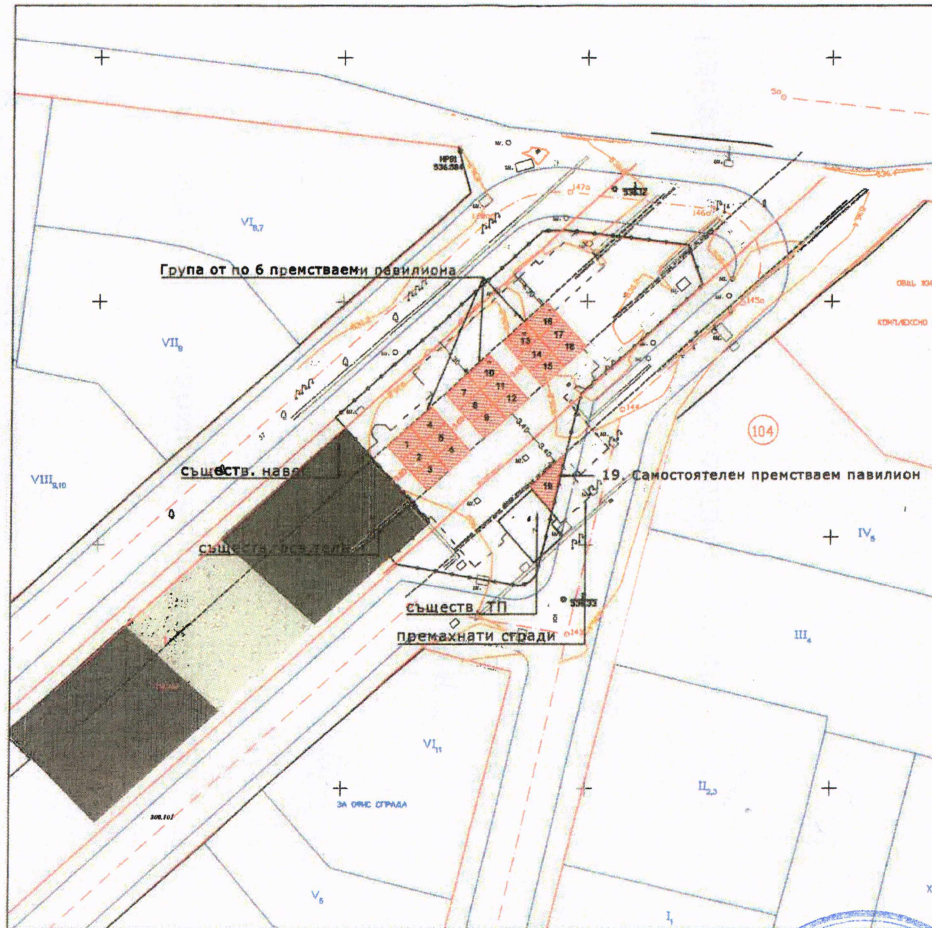

М 1:500

ЛЕГЕНДА:

— имотни граници по КККР на гр. София, р-н "Възраждане" СО, одобрена със заповед № РД-18-32/01.04.2016 г. на Изп. директор на АГКК, изменена със заповед № 18-8208-02.10.2018/02.10.2018 г. на Началник на СГКК

— Регулационни граници по регулационен план на гр. София, м. Центъра Зона "Б-2", одобрен със заповед № РД-09-50-670/09.12.1994 г. на Гл. арх. на София, Решение № 85 по Протокол № 56/06.08.2003 г. на СОС; ИПР за м. "ГТЦ зона Б-2-3", ул.рег. О.Т. 144-145А-146А-147А-148А, одобрен със заповед № РД-09-50-1674/25.10.2010 г. на Гл. арх. на Столична Община



№ по ред в схемата	Вид на преместваемия обект	Функция на преместваемия обект	Покрита площ
1	Павилион	търговска дейност	5,90 кв.м.
2	Павилион	търговска дейност	5,90 кв.м.
3	Павилион	търговска дейност	5,90 кв.м.
4	Павилион	търговска дейност	5,90 кв.м.
5	Павилион	търговска дейност	5,90 кв.м.
6	Павилион	търговска дейност	5,90 кв.м.
7	Павилион	търговска дейност	5,90 кв.м.
8	Павилион	търговска дейност	5,90 кв.м.
9	Павилион	търговска дейност	5,90 кв.м.
10	Павилион	търговска дейност	5,90 кв.м.
11	Павилион	търговска дейност	5,90 кв.м.
12	Павилион	търговска дейност	5,90 кв.м.
13	Павилион	търговска дейност	5,90 кв.м.
14	Павилион	търговска дейност	5,90 кв.м.
15	Павилион	търговска дейност	5,90 кв.м.
16	Павилион	търговска дейност	5,90 кв.м.
17	Павилион	търговска дейност	5,90 кв.м.
18	Павилион	търговска дейност	5,90 кв.м.
19	Павилион	търговска дейност	6,50 кв.м.

	Съгласно пуп/виза
П.застрояване %	60%
Кинт	3
П.озеленяване %	30%

Обхват на разработката = 681.00 кв.м
ЗП нови павилиони = 112.7 кв.м
с възможност за обединяване

ПРЕДСЕДАТЕЛ:
ЦВЕТОМИР ПЕТРОВ



ВЪЗЛОЖИТЕЛ: СТОЛИЧНА ОБЩИНА
"ПАЗАРИ ВЪЗРАЖДАНЕ"ЕАД

ОБЕКТ: "Благоустройство на част от „Женски пазар“ и поставяне на 19 броя павилиони", ПИ с идентификатор 68134.300.102, УПИ I-"пазар", кв.106а, м. „Зона Б-2“, Район „Възраждане“ Столична община

ЧЕРТЕЖ: СХЕМА ЗА ПОСТАВЯНЕ

Масштаб 1:500

Дата: 01.2025 г.