
**Приложение към Решение № 789 по Протокол № 71/05.11.2026 г.** **л.1 от вс.л.1**

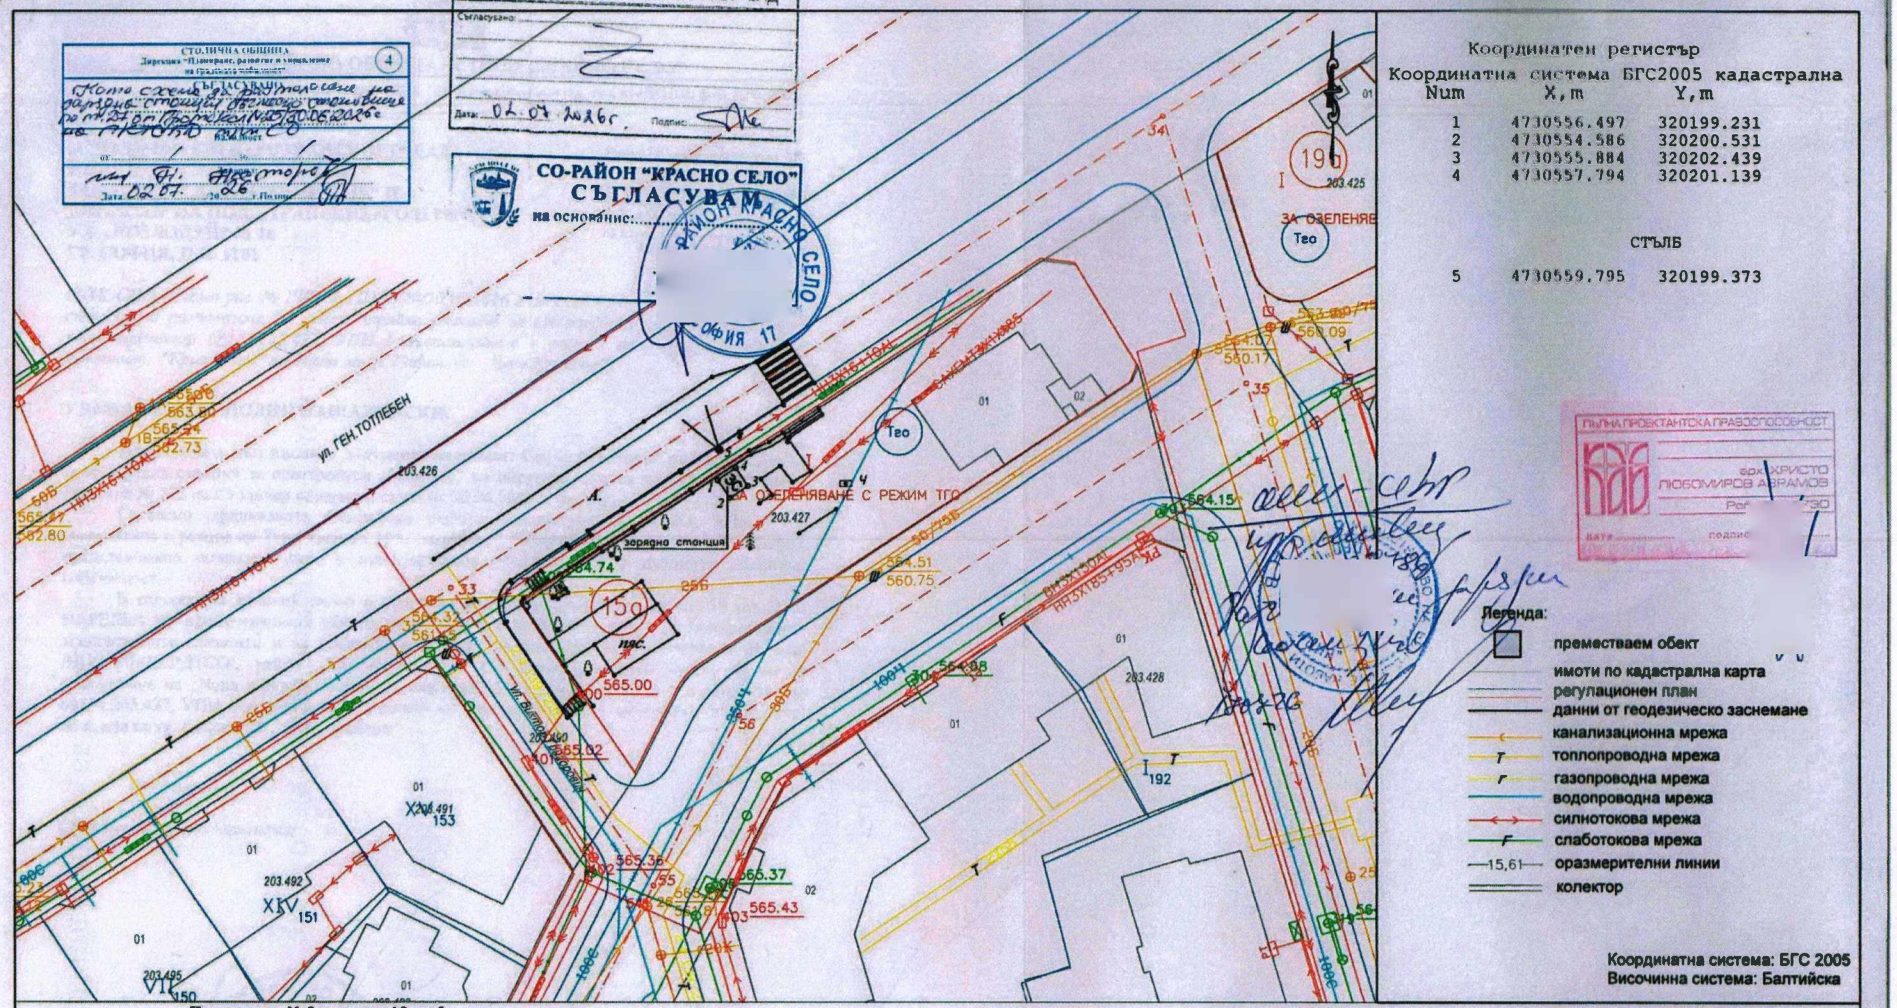


Координатен регистър

Координатна система БГС2005 кадастрална

| Num | X,m | Y,m |
|---|---|---|
| 1 | 4730556.497 | 320199.231 |
| 2 | 4730554.586 | 320200.531 |
| 3 | 4730555.884 | 320202.439 |
| 4 | 4730557.794 | 320201.139 |
| СТЪЛБ | | |
| 5 | 4730559.795 | 320199.373 |

**Легенда:**

- преместваем обект
- имоти по кадастрална карта
- регулационен план
- данни от геодезическо заснемане
- канализационна мрежа
- топлопроводна мрежа
- газопроводна мрежа
- водопроводна мрежа
- силнотокова мрежа
- слаботокова мрежа
- 15,61 — оразмерителни линии
- колектор

Координатна система: БГС 2005
Височинна система: Балтийска

Приложение № 3 към член 18, ал 3

| № по ред в схемата | Вид на преместваемия обект | Предназначение на преместваемия обект | Покрита площ | Открита площ | GPS-координати | Забележки |
|---|---|---|---|---|---|---|
| 1 | 2 | 3 | 4 | 5 | 6 | 7 |
| 1 | Зарядна станция | За зареждане на електробуси на "СЕ" ЕАД | 4,55 м² | няма | 42.689477, 23.305636 | ЗС |
| 2 | Стълб към зарядна | За зареждане на електробуси на "СЕ" ЕАД | 0,30 м² | няма | 42.689604, 23.305618 | Стълб |

КАМАРА НА ИНЖЕНЕРИТЕ В ИНВЕСТИЦИОННОТО ПРОЕКТИРАНЕ
ПЪРВА ПРОЕКТАНТСКА ПРАВОСПОСОБНОСТ
Регистрационен № 10720
инж. МОМЧИЛ СКЪРОВ МАРИНОВ
Подпис
Секция: ГПГ
Части на проекта: по удостоверение за ГПП
ДАВАЩ С ВАЛИДНО

| | | |
|---|---|---|
| Възложител: "Столичен електротранспорт" ЕАД поделение Трансенерго и РП | | |
| Обект: Схема за разполагане на нова зарядна станция /ЗС/ за електробуси "Пирогов" на последна автобусна спирка на авт. N 604. | | |
| Схема за разполагане Зарядна станция за електробуси | | Дата: 05.2026 г. |
| ПИ 68134.203.427 | Подпис | Фаза: Схема |
| Възложител | инж. Хр. Пашалийски | |
| Проектант | арх. Хр. Аврамов | М 1:500 |
| Проектант | инж. М. Маринов | Чертеж |
| | техн. А. Паскалев | Бр.чертежи: |

**ПРЕДСЕДАТЕЛ:**
**ЦВЕТОМИР ПЕТРОВ**