


Схема /общи/ за поставяне на преместваеми и подвижни съоръжения в парк "Дружба", ПИ с идентификатор 68134.1500.2359, част от УПИ I, кв.54, м."Дружба 1", район "Искър"

ЛЕГЕНДА:

- РЕСТАУРАЦИОННИ ОБЕКТИ
- ВОДНИ ОБЕКТИ
- ПЛОЩАДКА ЗА СВОБОДНО РАЗХОЖДАНЕ НА КУЧЕТА
- ФИТНЕС ПЛОЩАДКА
- ЛЕЖАЩА ПЛОЩАДКА
- БИБЛИОТЕКА НА ОТКРИТО - КЪЩИЧКА ЗА КНИГИ
- ЗОНА ЗА НЕПОЖЕЛИ
- НОВОПРИВИДЕНИ ОБЕКТИ
- МОДУЛНИ ТЪРГОВСКИ СЪОРЪЖЕНИЯ
- ПРЕМЕСТВАЕМИ ОБЕКТИ ПО ТИПОВ ПРОЕКТ - 3.60/1.80 м
- ПРЕМЕСТВАЕМИ ОБЕКТИ ПО ТИПОВ ПРОЕКТ - 9.00м/3.90м
- ОТКРИТА ПЛОЩ ЗА ВЪЩАНА КОНУМАЦИЯ
- МОДУЛ ХИМИЧЕСКА ТОАЛЕТНА
- ЗОНА ЗА КУЛТУРНИ
- ЗОНА ЗА ОТКРИТИ ОБЕКТИ ЗА КУЛТУРНИ ДЕЙНОСТИ - СЪГЛАСНО ВИЗА ПО ЧЛ.55 ОТ ЗУТ/САГ16-ДР00-16330/0
- ЗОНА ЗА РАЗПОЛАГАНЕ НА ВРЕМЕННА СЦЕНА ЗА КУЛТУРНИ МЕРОПРИЯТИЯ

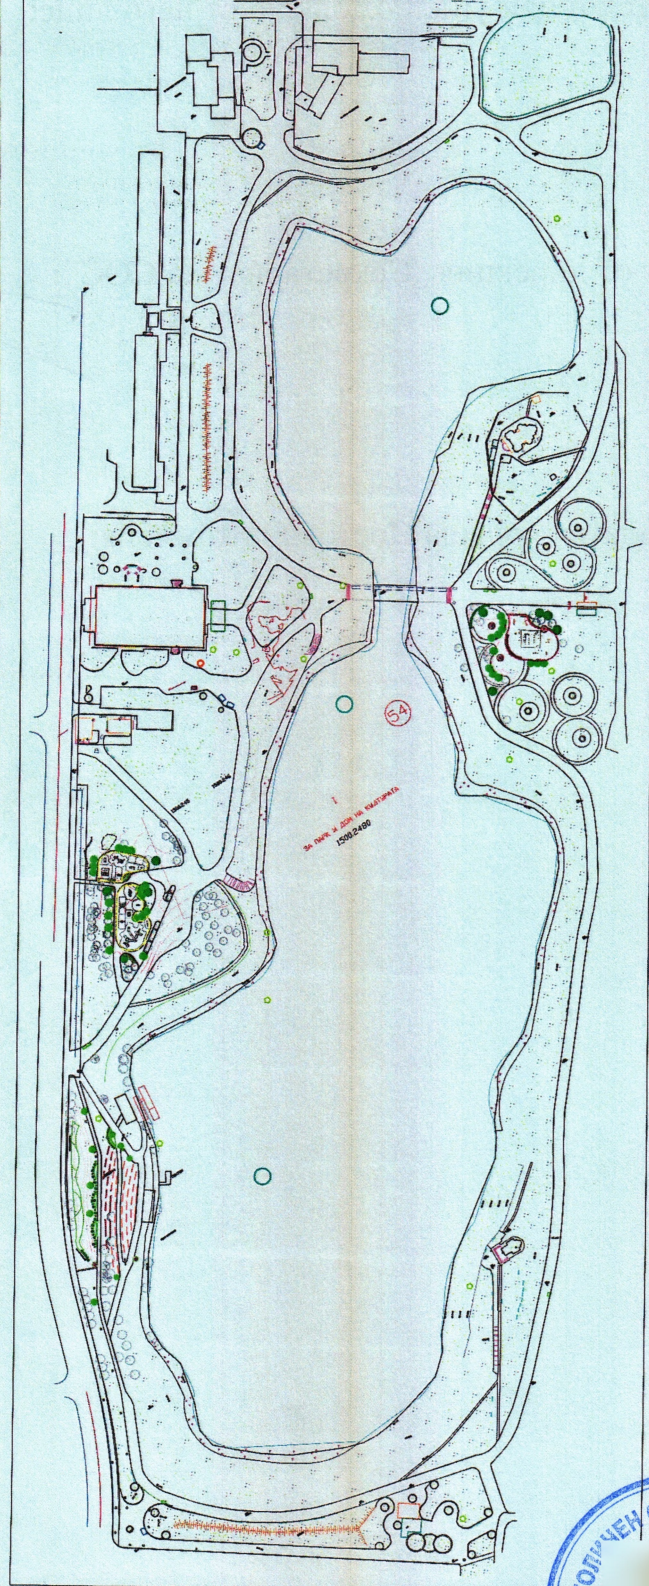

ПРЕДСЕДАТЕЛ:

ГЕОРГИ ГЕОРГИЕВ

