



СТОЛИЧНА ОБЩИНА

СТОЛИЧЕН ОБЩИНСКИ СЪВЕТ

1000 София, ул. Московска № 33, Тел. 93 77 591, <http://www.sofiacouncil.bg>



Столична община

Входящ №

СОА24-КИ18-382-[5]

Регистриран на 12.11.2025

За проверка: <https://sofia.bg/registry-report>



ДО
СТОЛИЧНИЯ ОБЩИНСКИ СЪВЕТ

ЧРЕЗ
Г-Н ЦВЕТОМИР ПЕТРОВ
ПРЕДСЕДАТЕЛ НА
СТОЛИЧНИЯ ОБЩИНСКИ СЪВЕТ
На рег.№СОА24-КИ18-382

ДОКЛАД

ОТНОСНО: Поставяне на бюст-паметник на Стоян Омарчевски в Парк „Княз-Борисова градина“

УВАЖАЕМИ ГОСПОДИН ПРЕДСЕДАТЕЛ,
УВАЖАЕМИ ГОСПОЖИ И ГОСПОДА ОБЩИНСКИ СЪВЕТНИЦИ,

Идеята за създаването на бюст-паметник на Стоян Омарчевски принадлежи на директора на Сатиричния театър г-н Калин Сърменов и инициативен комитет, подкрепен от Съюза на артистите в България.

Заслугите на Стоян Омарчевски /1885 — 1941/ към българската култура и политика като министър на народното просвещение в правителството на Стамболийски са значителни. Той е истински реформатор в областта на образованието – въвежда задължителното основно образование и реформира средното образование, строи близо 1200 нови училища в България, особено в малките селища, освобождава от данък издаването на детска литература, обявява 1 ноември за Ден на българските будители, внася законопроекта за поставяне на бюстове на заслужили българи в централната алея на Борисовата градина, има личен принос за откриване на четири нови факултета на Софийския университет, негова е и заслугата за създаването на достъпни народни библиотеки и на Българския археологически институт, както и на Художествената и на Музикалната академия.

Народната библиотека „Св.Св. Кирил и Методий“ пази днес малкото оцелели фотографии на големия българин Стоян Омарчевски. Историята е дължник пред паметта

Докладът се издава в 2 /два/ екземпляра, 1 /един/ за класиране в УАСО и 1 /един/ за адресата. Насочва се чрез АИССО/АИССОС/СЕОС/ССЕВ. Приложенията се сканират.

на този истински радетел на просветното дело и модерното развитие на съвременна България.

Стоян Омарчевски – патриот, общественик, държавник и реформатор, заслужава да има паметник в централната алея на Борисовата градина, в близост до паметника на Петър Берон – точно там, където по негова идея и с внесен от него законопроект се създава преди десетилетия достойно място за паметта към великите българи. Точното място е обозначени в Приложение №2 към доклада – мотивирано предложение. Бюст-паметникът представлява портрет с торс, висок 110 см, изработен от месинг и поставен върху пиедестал от светъл гранит с височина 180 см. Общата височина е 290 сантиметра. Отстоянието от алеята ще бъде от 3 плочи от същия гранит, поставени наравно с нивото на тревата на 25 см една от друга. Разстоянието от алеята до пиедестала е 190 см. Бюст-паметникът ще бъде ориентиран с лице на югоизток. Автори на проекта са скулпторите Вежди Рашидов и Красимир Ангелов и архитект Александър Вудински.

Проектът е разгледан и приет на заседание на ЕХС на 20.11.2024 г. и заседание на ОЕСУТ с протокол №ЕС-Д-23/08.05.2025 г..

Във връзка с гореизложеното и на основание чл.21, ал.1, т.23, във вр. с ал.2 от Закона за местното самоуправление и местната администрация и във връзка с чл.17, ал.1 и ал.2 и чл.18 от Наредбата за именуване и преименуване на общински обекти, поставяне, преместване и премахване на паметници и художествени елементи на територията на Столична община представям проект на решение на вниманието на СОС.

Приложения:

1. Проект на решение
2. Мотивирано предложение за издаване на виза за проектиране
3. Обяснителна записка
4. Писмо рег.№ САГ24-АХ00-794-[6]09.06.2025 г.
5. Писмо с рег.№ СОА24-КИ18-382/2/13.12.2024 г.

ВНОСИТЕЛИ:

Ир. Копчевски
.....
Тоданов
.....
Христо
.....



СТОЛИЧНА ОБЩИНА

СТОЛИЧЕН ОБЩИНСКИ СЪВЕТ

1000 София, ул. Московска № 33, Тел. 93 77 591, <http://www.sofiacouncil.bg>

ПРОЕКТ

РЕШЕНИЕ № _____
на Столичния общински съвет
от _____ 2025 година

За поставяне на бюст-паметник на Стоян Омарчевски в Парк „Княз-Борисова градина“

На основание чл.21, ал.1, т.23, във вр. с ал.2 от Закона за местното самоуправление и местната администрация и във връзка с чл.17, ал.1 и ал.2 и чл.18 от Наредбата за именуване и преименуване на общински обекти, поставяне, преместване и премахване на паметници и художествени елементи на територията на Столична община,

СТОЛИЧНИЯТ ОБЩИНСКИ СЪВЕТ

РЕШИ:


1. Дава съгласие за поставяне на бюст-паметник на Стоян Омарчевски в Парк „Княз-Борисова градина“ (ПИ 68134.109.41, район „Средец“, Столична община) състоящ се от бюст изработен от месинг с височина 110 см върху постамент от светъл гранит с височина 180 см., след съгласуване с Министерство на културата.
2. Върху паметника да бъде изписан следния текст с ръчно гравирани вдълбани букви:
Стоян Омарчевски
1885-1941
3. Разходите по изработката, монтажа и поддържането на паметника да бъдат за сметка на инициаторите/възложителя.

Настоящото решение е прието на заседание на Столичния общински съвет, проведено на _____ 2025 г., Протокол № _____, точка _____ от дневния ред, по доклад № _____ и е подпечатано с официалния печат на Столичния общински съвет.

**ПРЕДСЕДАТЕЛ НА СТОЛИЧНИЯ
ОБЩИНСКИ СЪВЕТ:**

/ /

Цветомир Петров

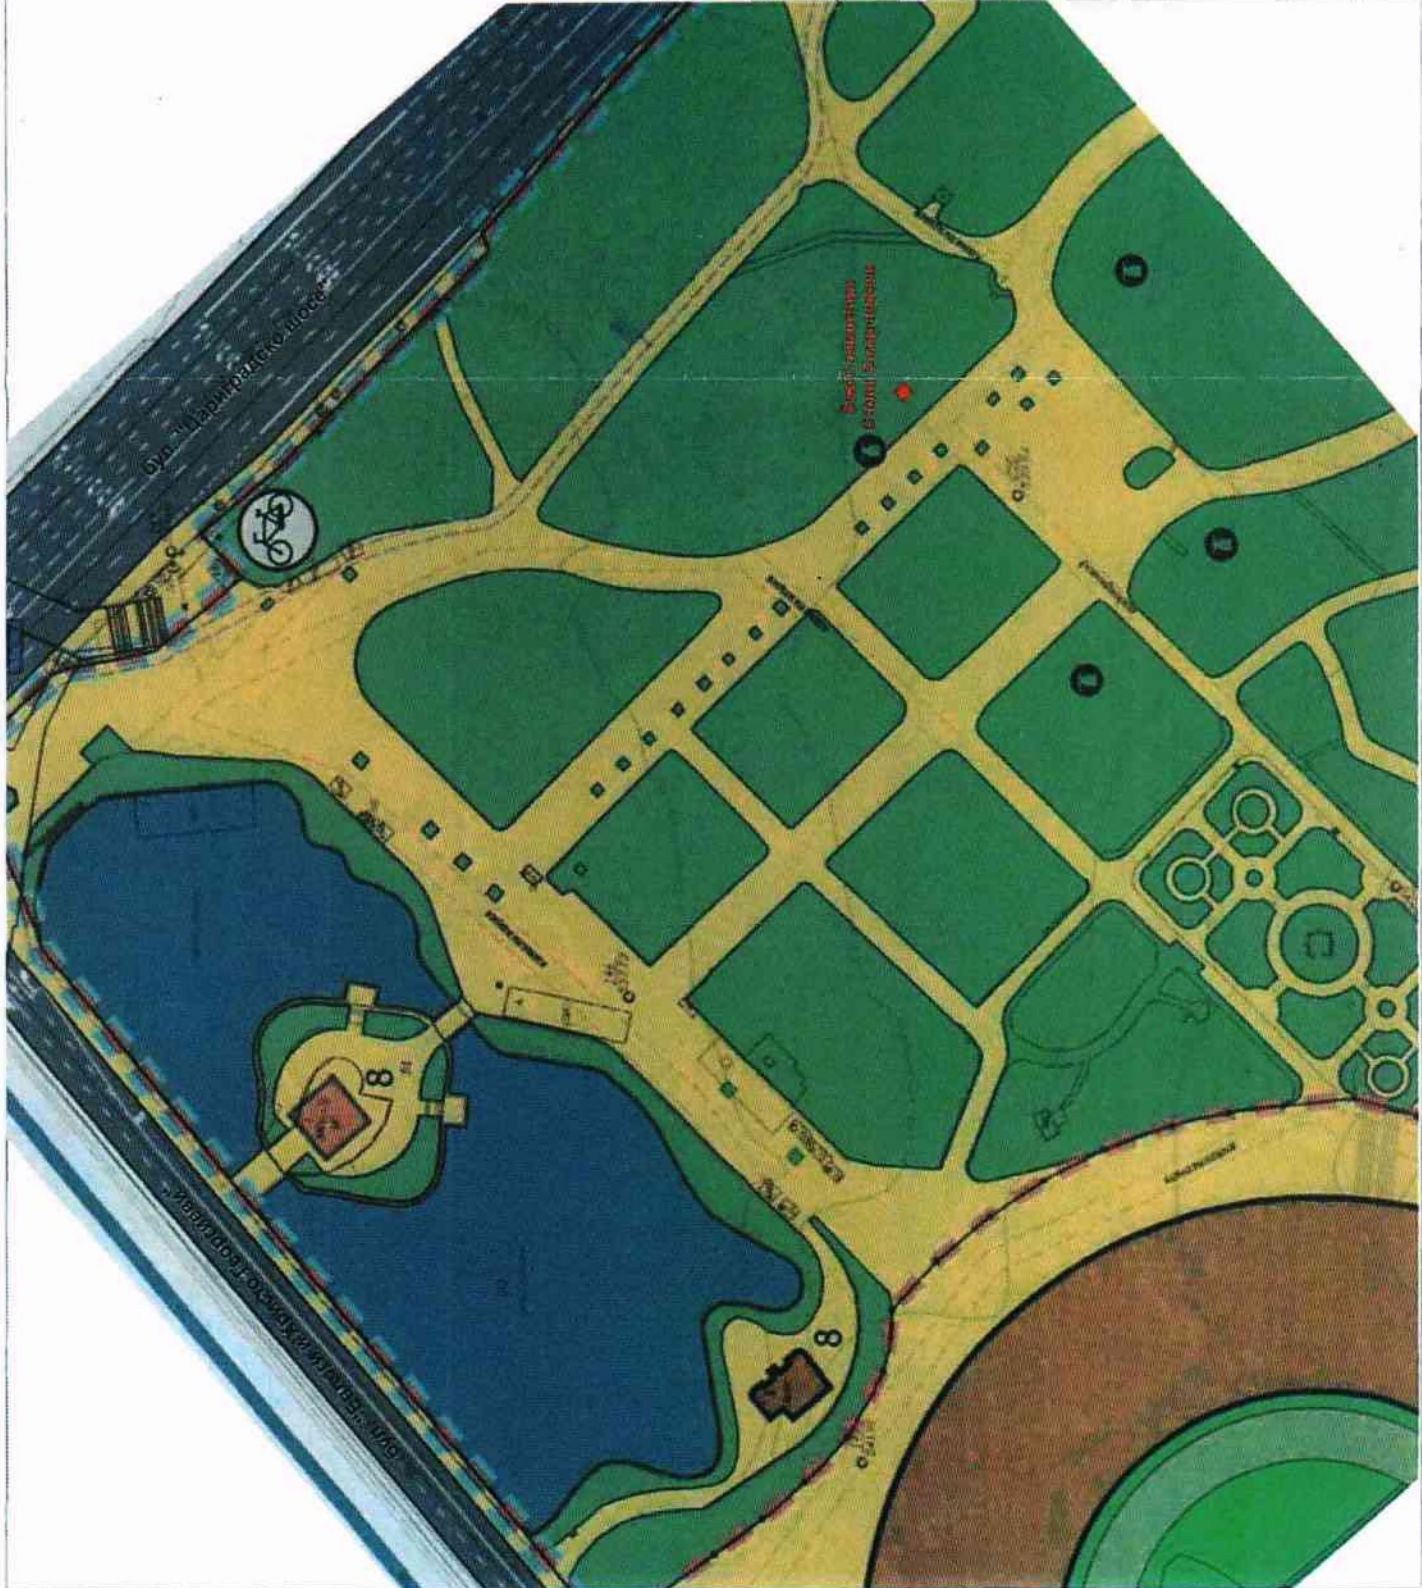

ОБЕКТ / PROJECT

наименование / project title

БЮСТ ПАМЕТНИК НА СТОЯН ОМАРЧЕВСКИ В
БОРИСОВАТА ГРАДИНА, ГР. СОФИЯ
МОТИВИРАНО ПРЕДЛОЖЕНИЕ

местоположение / location

гр. София, Борисова градина

ПРОЕКТАНТИ

Скупура / Sculpture

чл. ХОД. ВЕЖДИ РАШИДОВ

Скупура / Sculpture

Красимир Ангелов

Архитектура / Architecture

арх. Александър Видински

ПРОЕКТА ФАЗА / PROJECT PHASE

МОТИВИРАНО ПРЕДЛОЖЕНИЕ

ИНФОРМАЦИЯ ЗА ЧЕРТЕЖА / DRAWING INFORMATION

лист / sheet

АРХИТЕКТУРА

заглавие / drawing title

Ситуация

масштаб / scale

1:1000

лист № / sheet no.

A.01/3

проект № / project no.

1

издание / issue

ситуация / situation

дата на излизане / issue date

03.2025



наименование / project title	
ОБЪЕКТ	
БЮСТ ПАМЕТНИК НА СТОЯН ОМАРЧЕВСКИ В БОРИСОВАТА ГРАДИНА, ГР. СОФИЯ МОТИВИРАНО ПРЕДЛОЖЕНИЕ	
местоположение / location	
гр. София, Борисова градина	
ПРОЕКТАНТИ	подпис/initials
Скулптура / Sculpture	
ул. кор. Велко Разицков	
Скулптура / Sculpture	
Красимир Ангелов	
Архитектура / Architecture	
арх. Александър Видински	
ПРОЕКТНА ФАЗА / PROJECT PHASE	
МОТИВИРАНО ПРЕДЛОЖЕНИЕ	
ИНФОРМАЦИЯ ЗА ЧЕРТЕЖА / DRAWING INFORMATION	
лист / job	АРХИТЕКТУРА
заглавие / drawing title	
Визуализации - изглед по оста на алеята	
мащаб / scale	лист No. / sheet No.
	A. 03/3
проект No. / project No.	лист No. / sheet No.
	1
датуиране / issue date	
03/2025	

28. 10. 64c.

ИЗХ. № 086/23.10.2014



Столична община

Входящ №

COA24-KM18-382

Регистриран на 23.10.2024

3a нрoвepкa:<https://sofia.bg/registry-report>

10 11 12 13 14 15 16 17 18 19 20 21 22 23 24 25 26 27 28 29 30 31



НАГ-София www.sofia-agk.com

№САГ24-АХ00-794

24.10.2024

24.10.2024

Код за достъп:
X7U533VF2W8



ДО

СТОЛИЧНА ОБЩИНА

Стоян Омарчевски /1885 – 1941/ е български политик, министър на народното просвещение в правителството на Александър Стамболийски. Той е истински реформатор в тази област - въвежда задължителното основно образование и реформира средното образование, строи близо 1200 нови училища в България, особено в малките селища, освобождава от данък издаването на детска литература, обявява 1 ноември за Ден на българските будители, внася законопроекта за поставяне на бюстове на заслужили българи в централната алея на Борисовата градина, има личен принос за откриване на четири нови факултета на Софийския университет, негова е и заслугата за създаването на достъпни народни библиотеки и на Българския археологически институт, както и на Художествената и на Музикалната академия.

Народната библиотека „Св.Св. Кирил и Методий“ пази днес малкото оцелели фотографии на големия българин Стоян Омарчевски .Историята е дължник пред паметта на този истински радетел на просветното дело и модерното развитие на съвременна България.

Стоян Омарчевски - патриот, общественик, държавник и реформатор, заслужава да има паметник в централната алея на Борисовата градина – точно там, където по негова идея и с внесен от него законопроект се създава преди десетилетия достойно място за паметта към великите българи.

ОБЯСНИТЕЛНА ЗАПИСКА
„ИДЕЕН ПРОЕКТ ЗА БЮСТ-ПАМЕТНИК НА
СТОЯН ОМАРЧЕВСКИ“

Идеята за създаването на бюст- паметник на Стоян Омарчевски принадлежи на директорът на Сатиричния театър Калин Сърменов и инициативен комитет, подкрепен от Съюза на артистите в България.

Заслугите на Стоян Омарчевски към българската култура и политика като министър на народното просвещение в правителството на Стамболийски не са малко, той е и създател на алеята на заслужили българи в Борисовата градина и инициатор на серия от реформи в българското образование.

Предлагаме бюст-паметника да бъде разположен в град София – в Борисовата градина. Точното място е обозначено на план-картата лист А.01/3 .

Бюст- паметникът представлява портрет с торс, висок 110 см. Изработен е от месинг и пиедестал от светъл гранит с височина 180 см. Общата височина е 290 сантиметра. Отстоянието от алеята ще бъде от 3 плочи от същия гранит, поставени наравно с нивото на тревата на 25 см. една от друга. Разстоянието от алеята до пиедестала е 190 см.

Бюст- паметникът ще бъде ориентиран с лице на югоизток. Проектът като обем и съдържание ще бъде изпълнен в съответствие с изискванията на Столична община и министерство на културата.

Авторски колектив:

Скулптори:

Вежди Рашидов

Красимир Ангелов

Архитект:

Александър Видински





Столична община

Invalid signature

X COA24-КИ18-382-[2]/13.1...

Към изх. рег. №

ДО
АРХ. БОГДАНА ПАНАЙОТОВА
ВРИД ГЛАВЕН АРХИТЕКТ
НА СТОЛИЧНА ОБЩИНА

Към писмо с рег. № COA24-КИ18-382-[1]/05.11.2024

ОТНОСНО: Писмо във връзка с изработване на паметник на Стоян Омарчевски

УВАЖАЕМА АРХ. ПАНАЙОТОВА,

Във връзка с писмо, съдържащо намерение и проект изработване на паметник на Стоян Омарчевски, бих желала да Ви информирам, че Експертно-художественият съвет е разгледал проекта на свое заседание, проведено на 20.11.2024 г.

Изразеното становище е следното:
„Експертно-художественият съвет изразява положително становище относно представения проект.
Проектът се допуска за последващо процедиране.“

Предвид гореизложеното, моля за включване на проекта в предстоящи заседания на Общински експертен съвет по устройство на територията.

С уважение,

Invalid signature

X Яна Генова

Заместник-кмет на Столична община
Направление "Култура, образование, спо...



СТОЛИЧНА ОБЩИНА
НАПРАВЛЕНИЕ „АРХИТЕКТУРА И ГРАДОУСТРОЙСТВО“

София 1000, ул. „Сербука“ № 5, телефон: 92-38-310, факс 980-67-41, <https://nag.sofia.bg>, office@sofia-agk.com

ДО
Г-Н ЦВЕТОМИР ПЕТРОВ
ПРЕДСЕДАТЕЛ НА СТОЛИЧНИЯ ОБЩИНСКИ СЪВЕТ

КОПИЕ
Г-ЖА БЛАГОРОДНА ЗДРАВКОВА
ЗАМЕСТНИК-КМЕТ НА СТОЛИЧНА ОБЩИНА

Г-Н КАЛИН СЪРМЕНОВ
ДИРЕКТОР НА САТИРИЧЕН ТЕАТЪР „АЛЕКО КОНСТАНТИНОВ“
OFFICE@SATIRATA.BG

НА НАШ ВХ. №САГ24-АХ00-794/24.10.2024

ОТНОСНО: Поставяне на бюст-паметник на Стоян Омарчевски в Борисовата градина

УВАЖАЕМИ Г-Н ПЕТРОВ,

В Направление „Архитектура и градоустройство“ е постъпило заявление с вх. №САГ24-АХ00-794/24.10.2024 г. от директора на Сатиричен театър „Алеко Константинов“ – г-н Калин Сърменов за издаване на разрешение за поставяне на бюст-паметник на Стоян Омарчевски в Борисовата градина, район „Средец“.

Проектът е разгледан и приет на заседание на ЕХС на 20.11.2024 г. и заседание на ОЕСУТ с протокол №ЕС-Д-23/08.05.2025 г. предвид изискванията на Наредбата за именуване и преименуване на общински обекти, поставяне, преместване и премахване на паметници и художествени елементи на територията на Столична община.

С оглед на горното Ви изпращам копие от проекта за процедиране съгласно НИПООПППХЕТСО и включване в дневния ред на предстоящите заседания на СОС.


proekt.pdf


zapiska.pdf


EHS-20-11-24.doc

Приложение:

9.6.2025 г.

X арх. Кремена Цонева
ДИРЕКТОР ДИРЕКЦИЯ
„ГРАДСКА СРЕДА“



Столична община

*Съгласувал, чрез АИССО:
Биляна Генова – директор
На дирекция „Култура“*

*Изготвил, чрез АИССО:
Ангел Иванов – гл. експерт
в дирекция „Култура“
Дата: 12.12.2024*