

ПОСТОЯННА КОМИСИЯ ПО ТРАНСПОРТ, ТРАНСПОРТНА ИНФРАСТРУКТУРА
И БЕЗОПАСНОСТ НА ДВИЖЕНИЕТО

С Т А Н О В И Щ Е

ОТНОСНО: молба от английския посланик за обезопасяване
НА СГРАДАТА НА БРИТАНСКОТО ПОСОЛСТВО И ЕВРО-
ПЕЙСКИЯ СЪЮЗ НА УЛ. "МОСКОВСКА" № 9, С ЦЕЛ
ЗАСИЛВАНЕ МЕРКИТЕ ЗА СИГУРНОСТ ВЪВ ВРЪЗКА С
КОНФЛИКТА С ИРАК

С ЦЕЛ ЗАСИЛВАНЕ МЕРКИТЕ ЗА СИГУРНОСТ, ПОРАДИ ВЪЗНИКНАЛИ
КОНФЛИКТ С ИРАК, КОМИСИЯТА ПРИЕ СТАНОВИЩЕ ВРЕМЕННО ДА БЪДЕ ЗАТВОР
НА УЛ. "МОСКОВСКА" В ЗОНАТА НА БРИТАНСКОТО ПОСОЛСТВО ЧРЕЗ ПОСТАВЯН
ТО НА: БЕТОНОВИ САКСИИ НА УЛ. "МОСКОВСКА" В НАЧАЛОТО НА СГРАДАТА П
СОКА УЛ. "РАКОВСКИ", БАРИЕРА НА УЛ. "МОСКОВСКА" ПРИ 8-ТО (ОСМОТО)
ПАРКОМЕСТО ОТ НАЧАЛОТО НА СЛУЖЕБНИЯ АБОНАМЕНТ ПОСОКА ПЛОЩАД "БА-
ТЕНБЕРГ" И ПОСТАВЯНЕ НА НЕОБХОДИМИТЕ ПЪТНИ ЗНАЦИ, СЪГЛАСНО ПРИЛОЖ
НАТА СХЕМА (ПРИЛОЖЕНИЕ № 1).

ПРЕДСЕДАТЕЛ:



/инж. Г. ВАСИЛЕВ/

ТБ/МД

СХЕМА


за временна организация на движение
във връзка с обезопасяване сградата
на Британско посолство и Европейски съюз

Handwritten signature

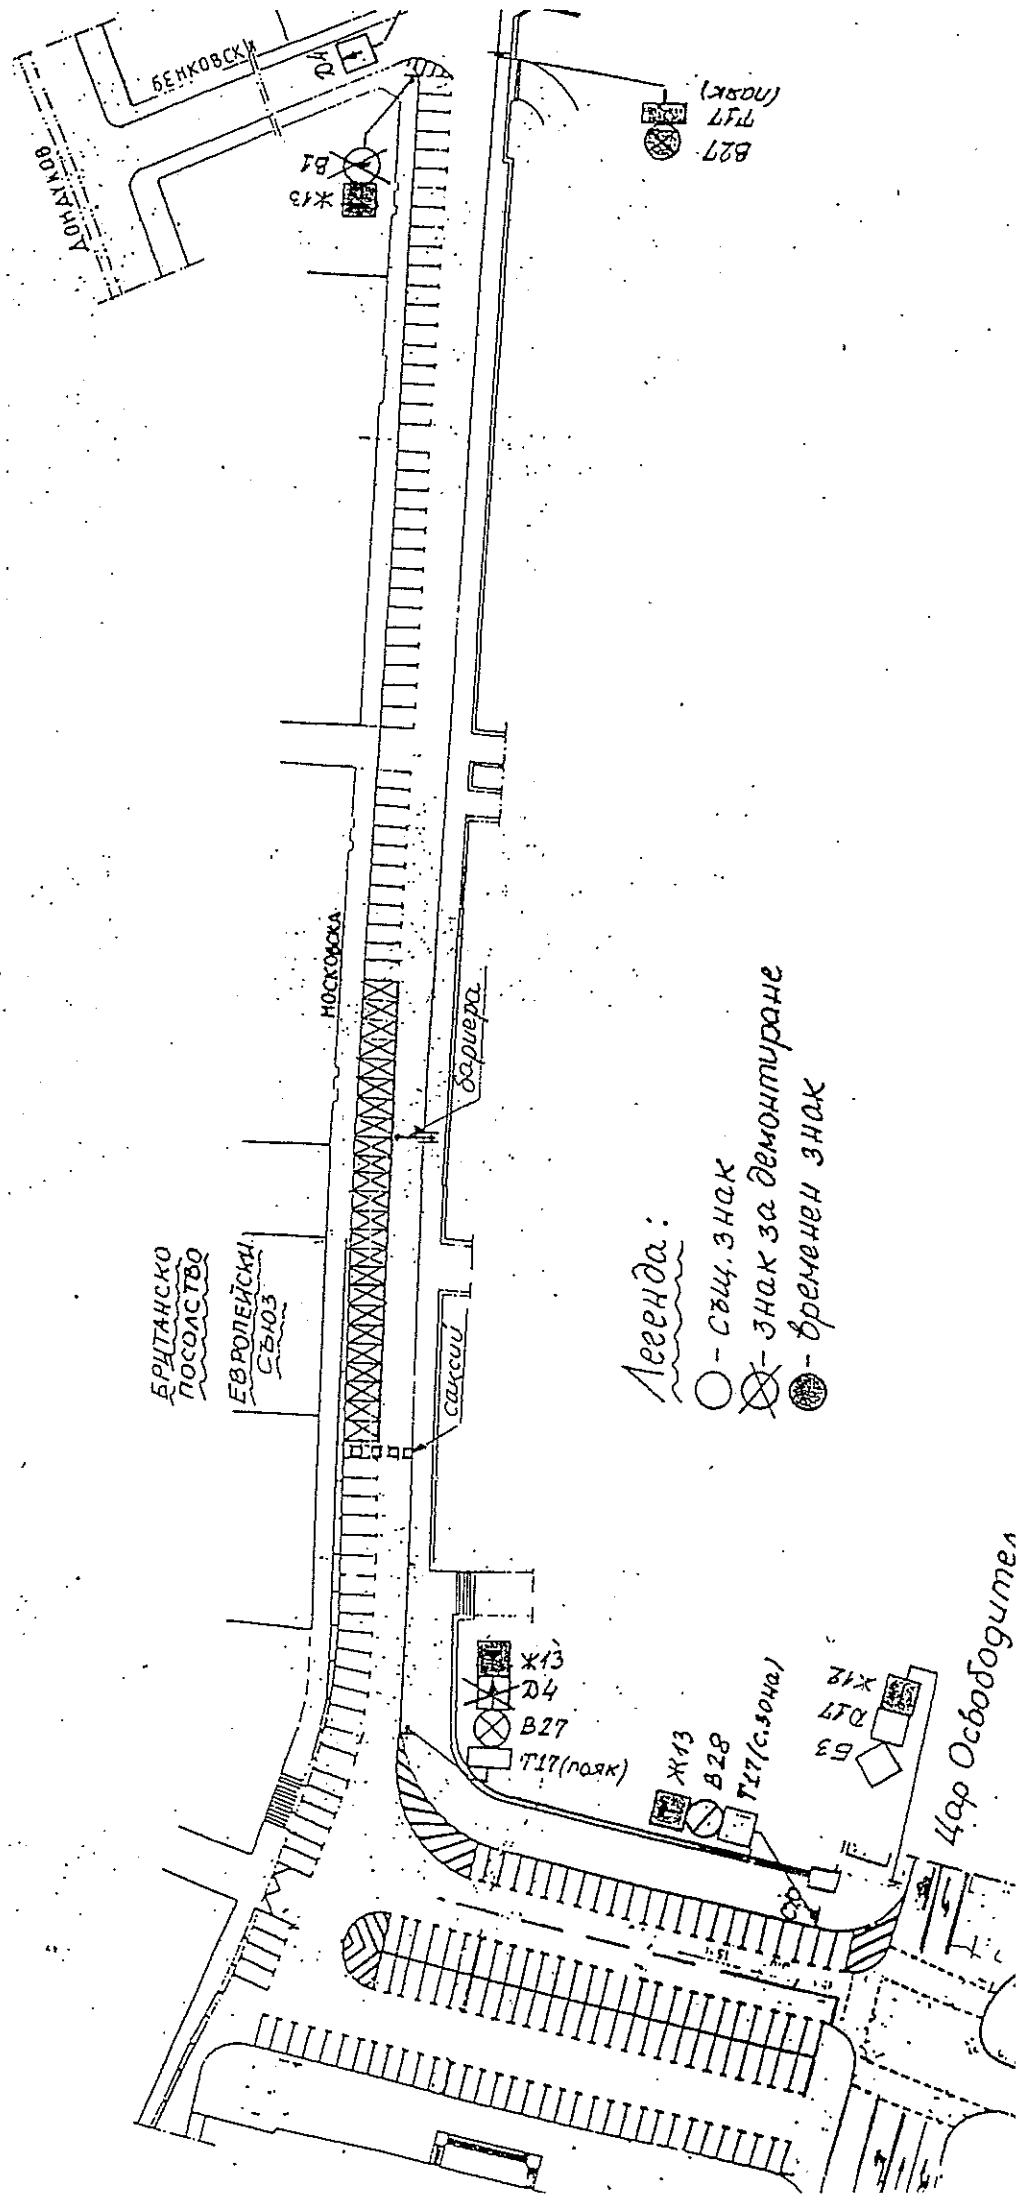



СХЕМА

временна организация на движение във връзка с обезопасяване
сградата на Британско посолство и Европейски съюз

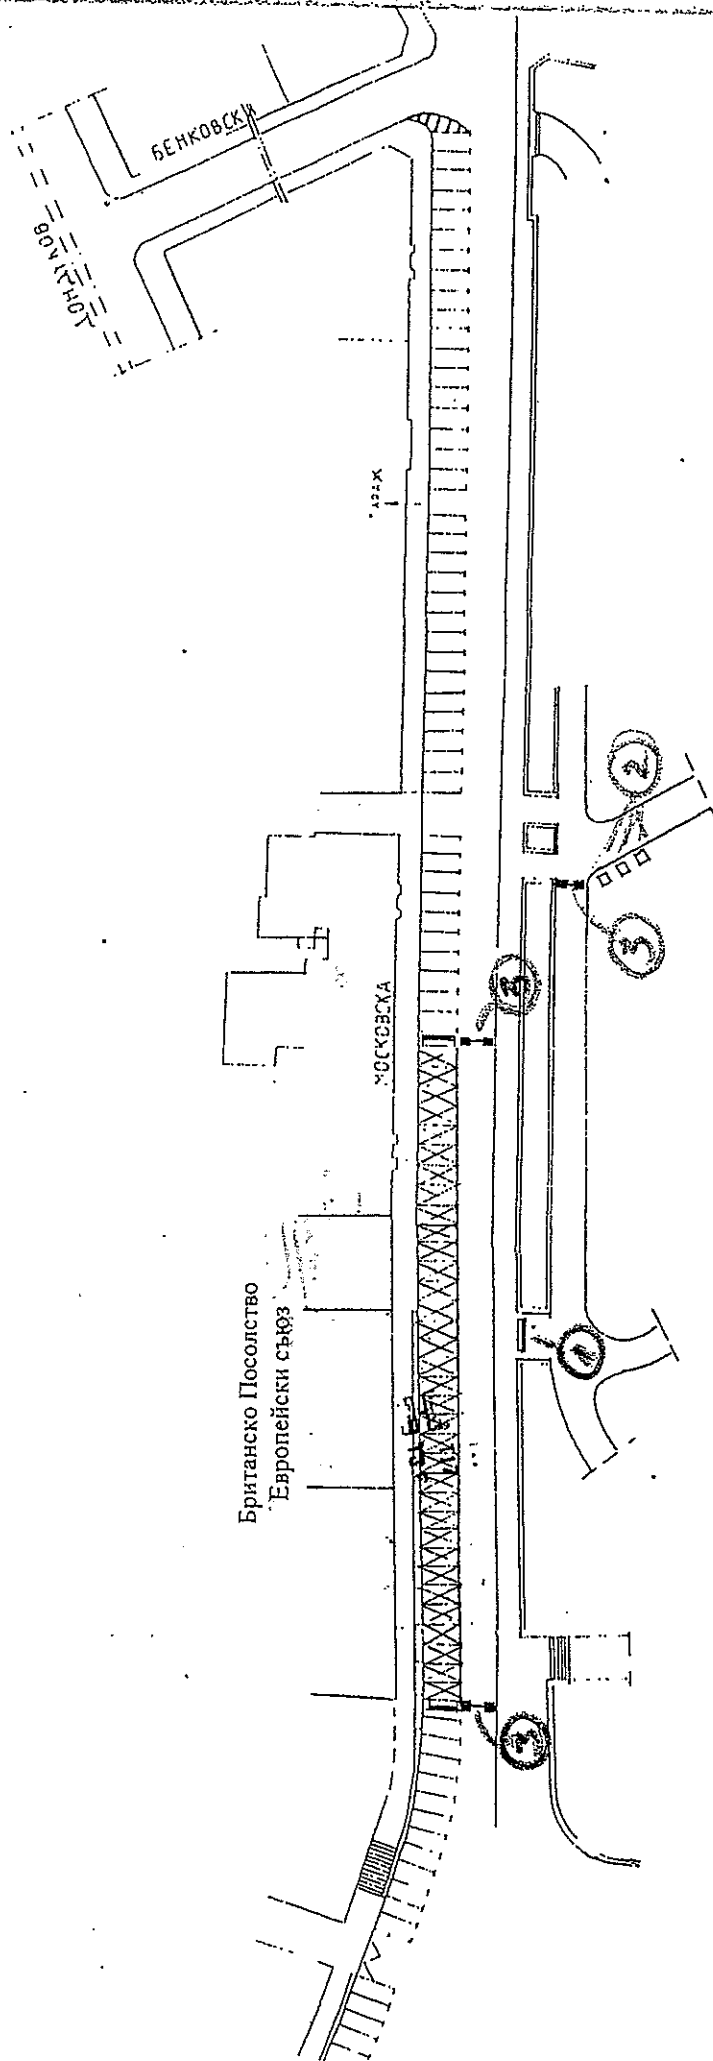

ЛЕГЕНДА:

- барьера тип "Ню Джърси" 300/70/70
- усилен железобетонни цветарници 100/100/50
- барьера усилен

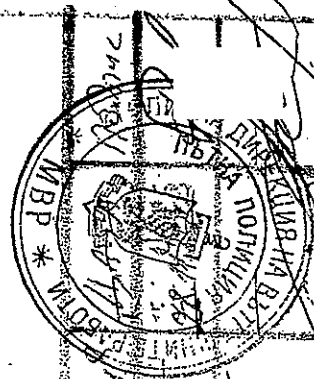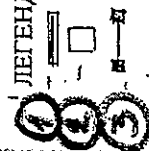

НМЕ, Район
началник
НДП СД ВР
зам. зам.

СЪГЛАСУВА
УТВЪРЖАВА