



Столична община

Входящ №

СОА25-ВК66-9829

Регистриран на 11.11.2025

За проверка: <https://sofia.bg/registry-report>



**ДО Г-Н ЦВЕТОМИР ПЕТРОВ
ПРЕДСЕДАТЕЛ НА СОС**

ДОКЛАД

**Относно: Поставяне на паметник на дядо Добри като символ на доброто
в парк „Гео Милев“, район Слатина, Столична община**

УВАЖАЕМИ ГОСПОДИН ПЕТРОВ,

На основание на чл. 33, ал. 1, т. 2 от ЗМСМА, чл. 2, ал. 2 и ал. 3 и чл. 18, ал. 1 от Наредба за именуване и преименуване на общински обекти, поставяне, преместване и премахване на паметници и художествени елементи на територията на Столична община по инициатива на „Сдружение Азбукари“ и Професионална гимназия по каменообработване – с. Кунино, област Враца, представяме настоящото предложение за изграждане и поставяне на паметник на дядо Добри като символ на доброто в парк „Гео Милев“ – район Слатина, Столична община.

През 2023 г. Сдружение „Азбукари“ внася предложение за изграждане на паметник на дядо Добри (Паметник на доброто) в парк „Гео Милев“ – преписка с рег. № СЕК23-НЦ62-5/7 март 2023 г.

На 18 април 2024 г. предложението е разгледано на заседание на Експертно-художествения съвет, който изразява положително становище и прави следните препоръки към проекта:

- Разположените пред паметника камъни да отпаднат;
- Фигурата на дядо Добри да бъде разположена върху стъпалата в седнало положение;
- Надписът да придобие следния вид:

Дядо Добри
Добри Добрев (1914 - 2018)
Всеотдаен дарител на много църкви и храмове в България

„Сдружение Азбукари“ и учениците от Професионална гимназия по
каменообработване с. Кунино
Скулптор Красимир Митов Архитект Димитър Бакалов.

На 23 януари 2025 г. по т. 13 от дневния ред на Общинският експертен съвет по устройство на територията (Протокол № ЕС-Д-2) приема проекта на паметника и определя място за поставянето му, като препоръчва „при изграждане на паметника да се предвиди озеленяване непосредствено зад фигурата под формата на зелена стена или друго с цел по-добро визуално възприятие на монумента“. Определеното място в парка е ПИ с идентификатор 68134.702.2051, УПИ II – „за мемориален комплекс, озеленяване и спорт“, кв. 26, м. Подуяне и м. „Гео Милев“, район Слатина.

С писмо с рег. № СЕК23-НЦ62-5(1) Дирекция „Зелена система“ – СО не възразява да бъде изграден паметникът на мястото посочено от инициаторите, при условия, че не се засяга и уврежда съществуващата дървесно-храстова растителност, парковата мебел, тревните площи, настилките и алеите и други елементи на територията на парка и се предвидят възстановителни работи в евентуално нарушените участъци.

Към настоящия доклад са приложени книга и документация, описващи инициативата, паметника и неговия смисъл, биографична справка за дядо Добри, представяне на инициаторите и проектантския екип с ръководител арх. Димитър Бакалов.

Приложени са и документи за проведените събития, посветени на популяризирането на каузата по изграждането на паметника. Към документацията са приложени и извадка от кадастъра, комбинирана скица на мястото на паметника, идеен проект, проект по част Електро с художествено осветление и др.

Паметникът ще бъде изграден от врачански камък, а разходите са изцяло за сметка на инициаторите.

На основание на изложеното по-горе и на основание на чл. 21, ал. 1, т. 23 от ЗМСМА и чл. 17 от Наредбата за именуване и преименуване на общински обекти, поставяне, преместване и премахване на паметници и художествени елементи на територията на Столична община предлагаме СОС да разгледа и одобри приложения проект на решение.

Приложение:

1. Проект за паметник на дядо Добри (с 25 приложени документа)
2. Писмо НАГ - № САГ 22-АХ00-94(12)/25.02.2022 г.
3. Писмо НАГ - № САГ 22-АХ00-94(11)/25.02.2022 г.
4. Протокол от заседание на ОЕСУТ № ЕС-Д-2 от 23.01.2025 г.
5. Писмо от Дирекция „Зелена система“ с рег. № СЕК23-НЦ62-5(1) относно преписка с рег. № СЕК23-НЦ62-5 от 07.03.2023 г. за създаване на паметник на дядо Добри (паметник на доброто) в парк „Гео Милев“.

С уважение:

Милков -

Августов

Стефанов

Савов

Сотиров

Велчев

Караиванов



СТОЛИЧНА ОБЩИНА
СТОЛИЧЕН ОБЩИНСКИ СЪВЕТ

1000 София, ул. Московска № 33, Тел. 93 77 591, <http://www.sofiacouncil.bg>

ПРОЕКТ

РЕШЕНИЕ №

на Столичния общински съвет
от 2025 година

За: Поставяне на паметник на дядо Добри като символ на доброто в парк „Гео Милев“, район Слатина, Столична община

На основание чл. 21, ал. 1, т. 8 и т. 23 от ЗМСМА и чл. 17 и чл. 18 от Наредбата за именуване и преименуване на общински обекти, поставяне, преместване и премахване на паметници и художествени елементи на територията на Столична община

СТОЛИЧНИЯТ ОБЩИНСКИ СЪВЕТ

РЕШИ:

1. Дава съгласие за поставяне на паметник на дядо Добри като символ на доброто в общински имот публична общинска собственост в парк „Гео Милев“ в ПИ с идентификатор 68134.702.2051 по КККР на град София, УПИ II – „за мемориален комплекс, озеленяване и спорт“, кв. 26, м. Подуяне и м. „Гео Милев“, район Слатина.
2. При изграждането и поставянето на паметника инициаторите да се съобразят със забележките и препоръките на:

2.1. Експертно-художествения съвет:

- Разположените пред паметника камъни да отпаднат;
- Фигурата на дядо Добри да бъде разположена върху стъпалата в седнало положение;
- Надписът да придобие следния вид:

Дядо Добри
Добри Добрев (1914 - 2018)
Всеотдаен дарител на много църкви и храмове в България

„Сдружение Азбукари“ и учениците от Професионална гимназия
по каменообработване с. Кунино
Скулптор Красимир Митов Архитект Димитър Бакалов.

2.2. Обществено-експертния съвет по устройство на територията:

Да се предвиди озеленяване непосредствено зад фигурата под формата на зелена стена или друго с цел по-добро визуално възприятие на монумента.

2.3. Дирекция „Зелена система“:

Да не се засяга и уврежда съществуващата дървесно-храстова растителност, парковата мебел, тревните площи, настилките и алеите и други елементи на територията на парка и да се предвидят възстановителни работи в евентуално нарушените участъци.

3. Всички разходи по проектирането, изработването и монтажа на паметника са за сметка на инициаторите.

Настоящото решение е прието на заседание на Столичния общински съвет, проведено на 2025 г., Протокол №, точка от дневния ред, по доклад № 2025 г. и е подпечатано с официалния печат на Столичния общински съвет.

**Председател на Столичния
общински съвет:**

Цветомир Петров



НАГ-София <https://nag.sofia.bg>
№Към САГ22-АХ00-94-{12}
25.02.2022
18.02.2025
Код за достъп:
XDD1P3VED4B



СТОЛИЧНА ОБЩИНА
НАПРАВЛЕНИЕ „АРХИТЕКТУРА И ГРАДОУСТРОЙСТВО“

София 1000, ул. „Сергиука“ № 5, телефон: 92-38-310, факс 980-67-41, <https://nag.sofia.bg/>, office@sofia-agk.com

ДО
Г-Н ДИМИТЪР БАКАЛОВ
ЖК „СТРЕЛБИЩЕ“, БЛ. 91, ВХ. А, ЕТ. 5, АП. 9
ГР. СОФИЯ
С ОБРАТНА РАЗПИСКА

НА НАШ №САГ22-АХ00-94/25.02.2022

ОТНОСНО: Схема за поставяне на паметник на дядо Добри

УВАЖАЕМИ Г-Н БАКАЛОВ,

В Направление „Архитектура и градоустройство“ – СО е постъпило заявление с вх № САГ22-АХ00-94/25.02.2022 г. за одобряване на схема за поставяне на монументално-декоративен елемент – „Монумент на дядо Добри – първият паметник на доброто в България“ в ПИ с идентификатор 68134.702.2051, УПИ II–„за мемориален комплекс, озеленяване и спорт“, кв. 26, м. „Подуяне“ и м. „Гео Милев“, район „Слатина“. Информирам Ви, че искането е разгледано на ОЕСУТ. Съгласно чл. 17 от Наредбата за именуване и преименуване на общински обекти, поставяне, преместване и премахване на паметници и художествени елементи на територията на Столична община, проектът за схема трябва да бъде разгледан на заседание на Столичен общински съвет.

След решение на СОС е необходимо да се внесе проектна документация, съгласно Наредбата за преместваемите обекти, за рекламните, информационните и монументално-декоративните елементи и за рекламната дейност на територията на Столична община за съгласуване с Министерство на културата.

При изработване на технически проект, преди внасяне в Министерство на културата, да се предвиди становището на ОЕСУТ – да се предвиди озеленяване непосредствено зад фигурата под формата на зелена стена или друго, с цел по-добро визуално възприятие на монумента.

ДИРЕКТОР НА ДИРЕКЦИЯ
ГРАДСКА СРЕДА

арх. Кръ





НАГ-София <https://nag.sofia.bg>
№Към САГ22-АХ00-94-[11]
25.02.2022
18.02.2025
Код за достъп:
Х3AQ83VED4D



СТОЛИЧНА ОБЩИНА
НАПРАВЛЕНИЕ „АРХИТЕКТУРА И ГРАДОУСТРОЙСТВО“

София 1000, ул. „Сердика“ № 5, телефон: 92-38-310, факс 980-67-41, <https://nag.sofia.bg/>, office@sofia-agk.com

ДО
Г-ЖА БИЛЯНАТЕНОВА
ДИРЕКТОР ДИРЕКЦИЯ „КУЛТУРА“

КОПИЕ
Г-Н ДИМИТЪР БАКАЛОВ
ЖК „СТРЕЛБИЩЕ“, БЛ. 91, ВХ. А, ЕТ. 5, АП. 9
ГР. СОФИЯ
С ОБРАТНА РАЗПИСКА

НА НАШ №САГ22-АХ00-94/25.02.2022

ОТНОСНО: Схема за поставяне на паметник на дяго Добри

УВАЖАЕМА Г-ЖО ГЕНОВА,

В Направление „Архитектура и градоустройство“ – СО е постъпило заявление от г-н Димитър Бакалов за одобряване на схема за поставяне на монументално-декоративен елемент – „Монумент на дяго Добри – първият паметник на добротата в България“ в ПИ с идентификатор 68134.702.2051, УПИ II – „за мемориален комплекс, озеленяване и спорт“, кв. 26, м. „Подуяне“ и м. „Гео Милев“, район „Слатина“.

Проектът е разгледан на заседание на ЕХС на 18.04.2024 г. с положително становище и на заседание на ОЕСУТ с протокол №ЕС-Д-2/23.01.2025 г. със служебни предложения, предвид изискванията на Наредбата за именуване и преименуване на общински обекти, поставяне, преместване и премахване на паметници и художествени елементи на територията на Столична община.

С оглед на горното Ви изпращам копие от проекта за процедуране и включване в дневния ред на предстоящите заседания на СОС.

ДИРЕКТОР НА ДИРЕКЦИЯ
ГРАДСКА СРЕДА

арх. Кр



СТОЛИЧНА ОБЩИНА
НАПРАВЛЕНИЕ АРХИТЕКТУРА И ГРАДОУСТРОЙСТВО
ОБЩИНСКИ ЕКСПЕРТЕН СЪВЕТ ПО УСТРОЙСТВО НА ТЕРИТОРИЯТА

УТВЪРЖДАВАМ:

ВР.И.Д. ГЛАВЕН АРХИТЕКТ НА СТОЛИЧНА ОБЩИНА:

АРХ. БОГДАНА ПАНАЙОТОВА

ПРОТОКОЛ
№ ЕС-Д-2

Днес, 23.01.2025 г. В изпълнение на Заповед № СОА20-РД91-472/30.12.2020 г., изменена и допълнена със заповеди № СОА21-РД91-90/25.02.2021 г., № СОА21-РД91-326/13.09.2021 г., № СОА22-РД91-10/07.02.2022 г., № СОА22-РД91-345/15.08.2022 г., № СОА23-РД91-116/16.03.2023 г., № СОА23-РД91-416/12.10.2023 г., № СОА24-РД91-21/26.01.2024 г., № СОА24-РД91-38/16.02.2014 г., № СОА24-РД91-258/29.07.2024 г. и № СОА24-РД91-289/09.09.2024 г. на кмета на Столична община се състоя заседание на специализирания състав на Общински експертен съвет по устройство на територията за разглеждане на проекти, свързани с архитектурно-историческото и културно наследство, художествено-пластични проблеми на монументалното изкуство и проекти за преместваеми обекти, рекламни елементи и реклама.

Заседанието се проведе в следния състав, съгласно заповедта:

ПРЕДСЕДАТЕЛ:

арх. Кремена Цонева – СО – НАГ

ЗАМ. ПРЕДСЕДАТЕЛ:

урб. Полина Стефанова – СО - НАГ

ЧЛЕНОВЕ:

1. Десислава Петрова – СО – НАГ
2. инж. Климентина Кирилова – СО – НАГ
3. арх. Димитър Йорданов – СО – НАГ
4. арх. Жени Филипова – СРЗИ
5. арх. Жанета Колева – КАБ
6. Тихомир Младенов – НАВР
7. Ангел Станчев – БАВР
8. Инж. Райна Костова – Гиргинова – КИИП
9. Милен Попов – АМК

10. Зарина Генчева – ТИАРА
11. Михаил Димитров – АДВР
12. Красимира Вълва – АНРА
13. Георги Ненков – КВКЗОС
14. Радослав Симеонов – СБХ
15. инсп. Любомир Юсев – СД „ПБЗН“
16. инж. Вяра Цветкова – СГКК – София
17. ланд. арх. Александър Недев – КАБ

По точка 1 от дневния ред:

Йоан Иванов – НАГ – СО докладва преписка № САГ23-АХ00-1016/15.12.2023 г. с вносител г-н Борис Ангелов – Проект за поставяне рекламен елемент на калкан на сграда в ПИ с идентификатор 68134.1500.2444.3, бл. 181, ж.к. „Дружба 1“, район „Искър“.

След станалите разисквания и дадените пояснения становището на ОЕСУТ е:

Дава съгласие за одобряване на проекта и издаване на разрешение за поставяне.

По точка 2 от дневния ред:

Арх. Е. Герова – НАГ – СО докладва преписка № САГ24-АХ00-616-[3]/17.01.2025 г. с вносител „Била Недвижимости“ ЕООД – Проект за схема за поставяне на преместваем обект изграден на модулен принцип в ПИ с идентификатор 68134.4083.795, УПИ VII-1775, 1576, 1577, 1830, 1707, 1761, 1829, 1746, кв. № 5А, м. „БУЛ. ЛЮДМИЛА ЖИВКОВА“, район „Младост“.

След станалите разисквания и дадените пояснения становището на ОЕСУТ е:

Приема схемата и предлага да се издаде заповед за одобряването ѝ.

По точка 3 от дневния ред:

Арх. Е. Герова – НАГ – СО докладва преписка № САГ24-АХ00-468-[2]/30.09.2024 г. с вносител „Номер 12“ ООД – Проект за схема за поставяне на 3 бр. преместваеми обекта за бърза закуска в ПИ с идентификатор 68134.4083.795, УПИ VII-1775, 1576, 1577, 1830, 1707, 1761, 1829, 1746, кв. № 5А, м. „БУЛ. ЛЮДМИЛА ЖИВКОВА“, район „Младост“.

След станалите разисквания и дадените пояснения становището на ОЕСУТ е:

- Да се представи проект за организация на движението във връзка с запушването на алея;

- Да се докаже, че с отнемането на паркоместа не се намалява броя, изискуем по закон съгласно изискванията на чл. 14, т. 9 от НПОРИМДЕРТСО.

След изпълнение на становището, приема схемата и дава съгласие за издаване на заповед.

По точка 4 от дневния ред:

Арх. Е. Герова – НАГ – СО докладва преписка № САГ24-АХ00-343-[4]/09.01.2025 г. с вносител „Аутдор“ ООД – Проект за схема за поставяне на рекламен елемент с едностранна рекламна площ 24 кв. м (8/3 м) в ПИ с идентификатор 68134.905.1358, УПИ IV-1358, 1394, 1412, кв. № 125, м. „Витоша – ВЕЦ Симеоново“, ул. „Околовръстен път“, район „Лозенец“.

Рекламният елемент попада в зона „Оз1“ по ИОУП на СО и в зона V по Наредбата за ПОРИМДЕРТСО.

След станалите разисквания и дадените пояснения становището на ОЕСУТ е:

Приема схемата и предлага да се издаде заповед за одобряването ѝ.

По точка 5 от дневния ред:

Арх. Е. Герова – НАГ – СО докладва преписка № САГ24-АХ00-242-[3]/05.12.2024 г. с вносител „Епик Медия“ ООД – Проект за схема за поставяне на рекламен елемент с едностранна рекламна площ 12 кв. м (4/3 м) в ПИ с идентификатор 44063.6207.4925, УПИ VIII-298, 304, 403, кв. 20, м. „Врана-Лозен-Триъгълника“, ул. „Околовръстен път“, район „Панчарево“.

Рекламният елемент попада в зона „Смф2“ по ИОУП на СО и в зона V по Наредбата за ПОРИМДЕРТСО.

След станалите разисквания и дадените пояснения становището на ОЕСУТ е:

Приема схемата и предлага да се издаде заповед за одобряването ѝ.

По точка 6 от дневния ред:

Арх. Г. Жуглева – НАГ – СО докладва преписка № САГ24-АХ00-71/29.01.2024 г. с вносител „Ц. Б. С. – 2009“ ООД – Преиздаване на разрешение за поставяне на преместваем обект по индивидуален проект: модули за търговска и обслужваща дейност – игрална зала, 10 бр. в ПИ с идентификатор 68134.4360.817, УПИ XI-853, кв. 10, м. „жк Люлин – бул. Пиротска“, бул. „Царица Йоанна“ № 43, район „Люлин“.

Преместваемият обект попадат в зона „Смф“ по ОУП на СО и в зона V по Наредбата за ПОРИМДЕРТСО.

Представени са декларация по образец съгласно Приложение 4а от НПОРИМДЕДРТСО, становище по части „Конструктивна“ и „Електро“ и снимков материал.

След станалите разисквания и дадените пояснения становището на ОЕСУТ е:

Приема и предлага да се издаде ново разрешение за поставяне във връзка с чл. 30, ал. 5 от НПОРИМДЕРТСО.

По точка 7 от дневния ред:

Арх. Г. Жуглева – НАГ – СО докладва преписка с Вх. № САГ24-АХ00-920/19.12.2024 г. с вносител „Импрес“ ЕООД – Корпоративен типов проект за

рекламен елемент с размер на паната 8,26/3,26 м и вариация на височина на крака 6, 8, 10 и 12 м, ситуиран в градската част на гр. София.

Представени са проекти по части „Архитектура и дизайн“, „Строително-конструктивна“ и „Електро“.

След станалите разисквания и дадените пояснения становището на ОЕСУТ е:

Дава съгласие за одобряване на проекта и издаване на заповед за одобряване.

По точка 8 от дневния ред:

Арх. Г. Жуглева – НАГ – СО докладва преписка № САГ24-АХ00-719/24.09.2024 г. с вносител „Ай Ти Ес Про“ ЕООД - Проект за схема за поставяне на рекламен елемент - тип „билборд“ с рекламна площ до 24 кв. м (8/3 м) в ПИ с идентификатор 68134.1006.1755, м. „Манастирски ливади-Изток“, бул. „Тодор Каблешков“, район „Триадица“.

Рекламният елемент попада в зона „Смф“ по ОУП на СО и в зона V по Наредбата за ПОРИМДЕРТСО.

Представени са схема с указан начин на поставяне, снимков материал и геодезическо заснемане.

След станалите разисквания и дадените пояснения становището на ОЕСУТ е:

ОЕСУТ не приема схемата, тъй като не е спазено необходимото отстояние на рекламния елемент до задна имотна граница, в съответствие с изискванията на т. 2.9 от Приложение № 1 на НПОРИМДЕРТСО.

По точка 9 от дневния ред:

Арх. Г. Жуглева – НАГ – СО докладва преписка № САГ24-АХ00-582/01.08.2024 г. с вносител „Макси Медиа“ ЕООД - Проект за схема за поставяне на рекламен елемент по типов проект с рекламна площ до 24 кв. м (8/3 м) в ПИ с идентификатор 68134.610.1215, м. „НПЗ-Хаджи Димитър“, район „Подуяне“.

Рекламният елемент попада в зона „Тми“ по ОУП на СО и в зона V по Наредбата за ПОРИМДЕРТСО.

Представени са мотивирано предложение за схема за поставяне, съгласувана схема с „ЕРМ Запаг“ ЕАД, „Топлофикация София“ ЕАД и „Софийска вода“ АД, съгласувателно становище от „Виваком България“ ЕАД и становище от Министерство на културата.

След станалите разисквания и дадените пояснения становището на ОЕСУТ е:

Приема схемата и предлага да се издаде заповед за одобряването ѝ.

По точка 10 от дневния ред:

Ланд. арх. А. Цонева – НАГ – СО докладва преписка № САГ24-АХ00-725/26.09.2024 г. с вносител „Джей Си Деко Имидж“ АД – Проект за схема за поставяне на рекламен елемент с едностранна рекламна площ от 24 кв. м (8/3) в ПИ с идентификатор 68134.4363.137, м. „Обърне“, район „Люлин“.

Рекламният елемент попада в зона „Смф“ по ИОУП на СО и в зона V по Наредбата за ПОРИМДЕРТСО.

След станалите разисквания и дадените пояснения становището на ОЕСУТ е:

- Да се коригира схемата, като се спази разстоянието и рекламният елемент се отгърпне така, че да отговаря на изискванията за застрояване за съответния клас улица.

След изпълнение на становището, приема схемата и дава съгласие за одобряване на проекта и разрешение за поставяне.

По точка 11 от дневния ред:

Ланд. арх. А. Цонева – НАГ – СО докладва преписка № САГ21-АХ00-712-[5]/05.12.2024 г. с вносител „Ками 2008“ ЕООД – Проект за изменение на схема за поставяне на рекламен елемент с едностранна рекламна площ от 24 кв. м (8/3) в ПИ с идентификатор 68134.4413.40, м. „Гладно поле“, район „Люлин“.

Рекламният елемент попада в зона „Тти“ по ИОУП на СО и в зона V по Наредбата за ПОРИМДЕРТСО.

След станалите разисквания и дадените пояснения становището на ОЕСУТ е:

- Да се коригира схемата, като се спази разстоянието и рекламният елемент се отгърпне така, че да отговаря на изискванията за отстояние за улица III-ти клас – ул. „Банско шосе“.

След изпълнение на становището, приема схемата и дава съгласие за одобряване на проекта и разрешение за поставяне.

По точка 12 от дневния ред:

Ланд. арх. А. Цонева – НАГ – СО докладва преписка № САГ24-АХ00-424/30.05.2024 г. с вносител г-н Виктор Лалов – Проект за схема за поставяне на преместваем обект – контейнер за продажба на храна в ПИ с идентификатор 68134.1607.189, УПИ I, кв. 5, м. „Ж.к. Малинова долина“, район „Студентски“.

Преместваемият обект попада в зона „Жк“ по ИОУП на СО и в зона V по Наредбата за ПОРИМДЕРТСО.

След станалите разисквания и дадените пояснения становището на ОЕСУТ е:

- Схемата да се съгласува с Университет за национално и световно стопанство, съгласно чл. 19, ал. 4, т. 1 от НПОРИМДЕРТСО;

- Да се извършат всички процедури по съобщаване на схемата в района;

- Схемата да се съгласува с експлоатационните дружества;

- Да се докаже спазването на устройствените показатели на зоната по ОУП по отношение плътност на застрояване и мин. % озеленена площ.

След изпълнение на становището, приема схемата и дава съгласие за одобряване на проекта и разрешение за поставяне.

По точка 13 от дневния рег:

Ланд. арх. А. Цонева – НАГ – СО докладва преписка № САГ22-АХ00-94-[10]/08.01.2025 г. с вносител г-н Димитър Бакалов – Проект за монументално-декоративен елемент – „Монумент на гядо Добри – първият паметник на доброто в България“ в ПИ с идентификатор 68134.702.2051, УПИ II-„за мемориален комплекс, озеленяване и спорт“, кв. 26, м. „Подуяне“ и м. „Гео Милев“, район „Слатина“.

Проектът за паметник на гядо Добри е разгледан на заседание на Експертно-художествения съвет, проведено на 18.04.2024 г.

Изразено е положително становище от ЕХС.

След станалите разисквания и дадените пояснения становището на ОЕСУТ е:

Приема проекта във връзка с чл 17 от НИПООПППХЕТСО.

След решение на СОС е необходимо да се внесе проектна документация съгласно НПОРИМДЕРТСО, съгласувана с Министерство на културата.

При изработване на техническия проект да се предвиди озеленяване непосредствено зад фигурата под формата на зелена стена или друго, с цел по-добро визуално възприятие на монумента.

По точка 14 от дневния рег:

Ланд. арх. А. Цонева – НАГ – СО докладва преписка № САГ24-АХ00-899/10.12.2024 г. с вносител район „Младост“ – Проект за схема за поставяне на 3 бр. пилони за знамена в ПИ с идентификатор 68134.4089.856, УПИ I-за общинска администрация, кв. 19, м. „Младост 3“, район „Младост“.

Обектите попадат в зона „Оо“ по ИОУП на СО и в зона V по Наредбата за ПОРИМДЕРТСО.

След станалите разисквания и дадените пояснения становището на ОЕСУТ е:

Приема схемата и предлага да се издаде заповед за одобряване.

По точка 15 от дневния рег:

Ланд. арх. А. Цонева – НАГ – СО докладва преписка № САГ24-АХ00-925/27.12.2024 г. с вносител „Център за градска мобилност“ ЕАД – Проект за схема за поставяне на преместваеми обекти с охранителни и контролно-пропускателни функции в ПИ с идентификатор 68134.402.148, УПИ I, м. „Зона Г-14“, район „Оборище“.

Обектите попадат в зона „Оо“ по ИОУП на СО и в зона I по Наредбата за ПОРИМДЕРТСО.

След станалите разисквания и дадените пояснения становището на ОЕСУТ е:

- Схемата да се съгласува с кмета на района;
- Схемата да се разгледа от СОС съгласно чл. 19, ал. 2 съгласно НПОРИМДЕРТСО;

- Да се извършат всички процедури по съобщаване на схемата.
След изпълнение на становището, приема схемата и предлага да се издаде заповед за одобряване.

По точка 16 от дневния ред:

Урб. П. Стефанова – НАГ – СО докладва преписка № САГ24-АХ00-528/11.07.2024 г. с вносител проф. г-р Георги Вълчев – ректор на СУ „Св. Климент Охридски“ – Схема за поставяне на преместваем обект в ПИ с идентификатор 68134.106.2, УПИ I, кв. 546, м. „Център-Зона-А-юз“, бул „Цар Освободител“ №15, район „Средец“.

След станалите разисквания и дадените пояснения становището на ОЕСУТ е:

Приема схемата и предлага да се издаде заповед за одобряване.

По точка 17 от дневния ред:

Урб. П. Стефанова – НАГ – СО докладва преписка № САГ24-АХ00-528/11.07.2024 г. с вносител СУ „Св. Климент Охридски“ – Проект за схема за поставяне на преместваем обект за търговска дейност в ПИ с идентификатор 68134.902.781, УПИ I-СУ „Климент Охридски“, кв. 170, район „Лозенец“, ул. „г-р Марин Русев“ №10.

След станалите разисквания и дадените пояснения становището на ОЕСУТ е:

Приема схемата и предлага да се издаде заповед за одобряване.

По точка 18 от дневния ред:

Урб. П. Стефанова – НАГ – СО докладва преписка № САГ24-АХ00-550/18.07.2024 г. с вносител г-жа Силвия Георгиева – Проект за схема за поставяне на рекламен елемент с едностранна рекламна площ 12 кв.м (4/3 м) в ПИ с идентификатор 68134.4081.851, кв. 1, ж.к. „Младост“, „бул. „Асен Йорданов“, район „Младост“

След станалите разисквания и дадените пояснения становището на ОЕСУТ е:

- Да се съобрази автомобилния достъп и да се докаже, че рекламният елемент не пречи на преминаването и маневрирането;
 - Да се покажат паркоместата, ако има такива и че е спазено изискването на чл. 14, т. 9 от НПОРИМДЕРТСО – с поставянето на елемента не се намалява броят, който се изисква по закон;
 - Да се предвидят мерки за обезопасяване на елемента.
- След изпълнение на становището, приема схемата и предлага да се издаде заповед за одобряване.

По точка 19 от дневния ред:

Урб. П. Стефанова – НАГ – СО докладва преписка № САГ24-АХ00-856/18.07.2024 г. с вносител г-жа Силвия Георгиева – Проект за схема за поставяне на рекламен елемент с едностранна рекламна площ 12 кв.м (4/3 м) в ПИ с идентификатор 68134.4081.905, УПИ XIV-851,905, кв. 1, район „Младост“.

След станалите разисквания и дадените пояснения становището на ОЕСУТ е:

Приема схемата и предлага да се издаде заповед за одобряване.

ОЕСУТ допуска разглеждането на следната допълнителна точка:

Допълнителна точка 1 от дневния ред:

Арх. Г. Жулева – НАГ – СО докладва преписка № САГ24-АХ00-871/26.11.2024 г. с вносител „Пазари Възраждане“ ЕАД – Проект за схема за поставяне на преместваеми обекти – 19 броя павилиони по индивидуален проект в ПИ с идентификатор 68134.300.102, УПИ I-пазар, кв. 106а, Зона Б-2, м. „Центъра“, район „Възраждане“.

Преместваемите обекти попадат в зона „Оо“ по ОУП на СО и в зона II по Наредбата за ПОРИМДЕРДТСО.

След станалите разисквания и дадените пояснения становището на ОЕСУТ е:

- Да се осигурят мин. 3 м разстояние за преминаване между отделните групи павилиони.

След изпълнение на становището, приема схемата и предлага да се издаде заповед за одобряване.

ПРЕДСЕДАТЕЛ:

.....
арх. Кремена Цонева

ЗАМ. ПРЕДСЕДАТЕЛ:

.....
урб. Полина Стефанова

ЧЛЕНОВЕ:

.....
Десислава Петрова

.....
инж. Клементина Кирилова

.....
арх. Димитър Йорданов

.....
инсп. Любомир Юсев

.....
арх. Жеңи Филипова

.....
арх. Жанета Колева

.....
Тихомир Младенов

.....
Анжел Станчев

.....
Милен Попов

.....
Зарина Генчева

.....
Михаил Димитров

.....
Красимира Вълва

.....
Георги Ненков

.....
ланд. арх. Александър Негев

.....
инж. Вяра Цветкова

.....
Радослав Симеонов

.....
инж. Райна Костова-Гиргинова

Съставил протокола:

.....
Калинка Калчева

Подписите в настоящия протокол са заличени съгласно чл. 59 от ЗЗЛД.

Общински експертен съвет по устройство на територията от 23.01.2025 г.



**СТОЛИЧНА ОБЩИНА
ДИРЕКЦИЯ "ЗЕЛЕНА СИСТЕМА"**

София 1220, бул. "Ломско шосе" №2А, телефон 02904 1421, факс 02/995 0541

Recoverable Signature

X СЕК23-НЦ62-5-[1]

ДО
АРХ. ЗДРАВКО ЗДРАВКОВ
ГЛАВЕН АРХИТЕКТ НА
СТОЛИЧНА ОБЩИНА

ДО
Г-ЖА ЦВЕТА КИРИЛОВА
ПРЕДСЕДАТЕЛ НА
СДРУЖЕНИЕ „АЗБУКАРИ“
e-mail: arch.bakalov@gmail.com

КОПИЕ ДО
Г-Н ГЕОРГИ ИЛИЕВ
КМЕТ НА РАЙОН „СЛАТИНА“

ОТНОСНО: Претиска с рег. № СЕК23-НЦ62-5/07.03.2023 г. – създаване на паметник на дядо Добри (Паметник на доброто) в парк „Гео Милев“

УВАЖАЕМИ ДАМИ И ГОСПОДА,

Във връзка с преписка с рег. № СЕК23-НЦ62-5/07.03.2023 г. относно инициатива на сдружение „Азбукари“ за създаване на паметник на дядо Добри (Паметник на Доброто) в парк „Гео Милев“ и внесени документи, Ви уведомявам следното:

Дирекция „Зелена система“ Столична община не възразява да бъде изграден горечитирания обект на мястото, посочено в приложените схеми, при спазване на нормативните изисквания и при условие, че не се засяга и уврежда съществуваща дървесно-храстова растителност, тревни площи, паркова мебел, настилки по алеи и площадки и всички други елементи на парковото обзавеждане на територията на Парк „Гео Милев“ и прилежащите общински терени, като се предвидят възстановителни работи в нарушените участъци.

С УВАЖЕНИЕ,

Recoverable Signature

X ланд. арх. Димитър Данчев

Директор дирекция "Зелена система" - СО

Съгласувал чрез АИССО:

Ланд. арх. Корнелия Нинкова – началник отдел в ДЗС

Изготвил чрез АИССО:

Ланд. арх. Пенка Ботева - гл. експерт в ДЗС

ПРОЕКТ ЗА ПАМЕТНИК НА
ДЯДО ДОБРИ
СИМВОЛ НА ДОБРОТО И
ХРИСТИЯНСКИТЕ ЦЕННОСТИ
В ПАРКА НА ДЕЦАТА –
„ГЕО МИЛЕВ“
В РАЙОН СЛАТИНА ПРИ СТОЛИЧНА
ОБЩИНА



Човек има ли Бога, има всичко



Фотосът е на Елена Стоянова
„Момчето и Баба Добри“
публичен сайт на Добраша в България



Проект за изграждане паметник на дядо Добри – символ на Доброто в парк „Гео Милев“, р-н Слатина, Столична община

УЧАСТНИЦИ В ПРОЕКТА

„СДРУЖЕНИЕ АЗБУКАРИ“:

Цвета Кирилова – председател

Антон Кирилов – социални дейности

Яна Трендафилова – гл. координатор

ПРОФЕСИОНАЛНА ГИМНАЗИЯ ПО КАМЕНООБРАБОТВАНЕ – С. КУНИНО:

Христо Димитров – директор

Красимир Митов – скулптор

Олга Йорданова – скулптор

Ученици от гимназията

ПРОЕКТАНТСКИ КОЛЕКТИВ:

Арх. Георги Бакалов – координатор административна процедура

Арх. Димитър Бакалов – водещ проектант и проектант по част
Архитектура

Л.арх. Христина Киримидчиева – част Озеленяване и Благоустройство,
Оценка на растителността.

Инж. Златан Златанов – част Геодезия (Заснемане на дървесна
растителност, регулация)

Инж. Стоян Иванов – част Вертикална планировка и Трасировъчен
план.

Инж. Деньо Денев – част Геология

Инж. Иван Алексиев – част Конструкции

Инж. Светлин Стайков – част Електро



Проект за изграждане паметник на дядо Добри – символ на Доброто в парк „Гео Милев“, р-н Слатина, Столична община

СЪДЪРЖАНИЕ

1. Писмо от гл. арх. на София до кмета на р-н Слатина при СО за провеждане на обществено обсъждане и за становище на района, преди издаване на виза за проектиране.
2. Писмо от дирекция „Култура“ при Столична община с указания.
3. Скица на АГКК за парк „Гео Милев“ в М1:10 000
4. Извадка от кадастър в М 1:1000 с локация при паркова алея.
5. Комбинирана скица в М1:1000.
6. Контролно заснемане на дървесна растителност в М1:500.
7. Топографски план М 1:250.
8. Мотивирано предложение за виза за проектиране в М 1:500.
9. Проект по част Електро с художествено led осветление в М1:500.
10. Декларация за запазване с проекта на съществуващата растителност от оторизиран л. архитект.
11. Писмо за съгласие с проекта от дирекция „Зелена система“ при Столична община.
12. Инициатива на проекта за реализация.
13. Значимост на личността.
14. Значимост на публичната среда.
15. Представяне на сдружение „АЗБУКАРИ“.
16. Инициативи на „АЗБУКАРИ“, свързани с паметник на дядо Добри.
17. Етапи на пластичното решение за реализиране на проекта.
18. Послания и информация свързани с паметника.
19. Местоположение в парк „Гео Милев“ върху извадка от Google.
20. Необходимост от специфично решение на архитектурно-пространствената среда.
21. Решение на архитектурно-пространствената среда – визуализация върху извадка от Google – 1 бр.
22. Идеен проект - план и изгледи в М 1:50
23. Пространствени решения – визуализации – 6 бр.
24. Художествено осветление – визуализация – 2 бр.
25. Становище на Експертно художествен съвет при СО с препоръки



Проект за изграждане паметник на дядо Добри – символ на Доброто в парк „Гео Милев“, р-н Слатина, Столична община

ПРОЕКТЪТ ВКЛЮЧВА ИЗПЪЛНЕНИЕ НА СЛЕДНИТЕ ОЦЕНКИ И ПРЕПОРЪКИ НА ЕКСПЕРТНО ХУДОЖЕСТВЕНИЯ СЪВЕТ КЪМ СТОЛИЧНА ОБЩИНА, КАКТО СЛЕДВА:

Във връзка с писмо под горния номер Ви информирам, че изразеното становище на ЕХС, от заседанието, проведено на 18.04.2024 г., е следното:

„Експертно-художественият съвет потвърждава положителното си становище относно идеята за почитане на паметта на Дядо Добри.

Същевременно отправя следните препоръки към вносителите:

- Разположените пред паметника камъни да отпадат;
- Фигурата на Дядо Добри да бъде разположена върху стъпалата, в сегнало положение, тъй като така представената позиция – издигната на постамент над нивото на погледа, не кореспондира с изповядваните от Дядо Добри скромност и аскетичен начин на живот;
- Нагисът да придобие следният вид:

ДЯДО ДОБРИ

ДОБРИ ДОБРЕВ (1914–2018)

ВСЕОТДАЕН ДАРИТЕЛ НА МНОГО ЦЪРКОВНИ ХРАМОВЕ В БЪЛГАРИЯ

**„СДРУЖЕНИЕ АЗБУКАРИ“ И УЧЕНИЦИТЕ ОТ ПРОФЕСИОНАЛНА ГИМНАЗИЯ ПО
КАМЕНООБРАБОТВАНЕ С. КУНИНО**

СКУЛПТОР КРАСИМИР МИТОВ

АРХИТЕКТ ДИМИТЪР БАКАЛОВ“



СТОЛИЧНА ОБЩИНА

Изготвил, чрез АИССО:

Ангел Иванов –

гл. експерт в дирекция „Култура“

Дата: 09.05.2024 г.



Проект за изграждане паметник на дядо Добри – символ на Доброто в парк „Гео Милев“, р-н Слатина, Столична община

**1. ПИСМО ОТ ГЛ. АРХ. НА СОФИЯ ДО КМЕТА НА Р-Н СЛАТИНА ПРИ СО
ЗА ПРОВЕЖДАНЕ НА ОБЩЕСТВЕНО ОБСЪЖДАНЕ И ЗА СТАНОВИЩЕ ОТ
РАЙОНА, ПРЕДИ ИЗДАВАНЕ НА ВИЗА ЗА ПРОЕКТИРАНЕ**



**СТОЛИЧНА ОБЩИНА
НАПРАВЛЕНИЕ „АРХИТЕКТУРА И ГРАДОУСТРОЙСТВО“**

София 1000, ул. „Сергюка“ № 5, телефон: 92-38-310, факс 980-67-41, <https://nag.sofia.bg/>, office@sofia-agk.com

ДО
Г-Н ГЕОРГИ ИЛИЕВ
КМЕТ НА РАЙОН „СЛАТИНА“

КОПИЕ ДО
Г-Н ДИМИТЪР БАКАЛОВ
ГР. СОФИЯ, Ж.К. СТРЕЛБИЩЕ, БЛ. 91, ВХ. А, ЕТ. 5, АП. 9
С ОБРАТНА РАЗПИСКА

ОТНОСНО: Поставяне на паметник на дядо Добри в парк „Гео Милев“, гр. София

УВАЖАЕМИ Г-Н ИЛИЕВ,

Във връзка с постъпило в Направление „Архитектура и градоустройство“ – СО заявление за издаване на виза за проектиране на паметник на дядо Добри в парк „Гео Милев“, моля за провеждане на обществено обсъждане относно местоположението, визията и цялостната концепция на проекта за изграждане на паметника.

Моля да уведомите НАГ за резултатите от общественото обсъждане, решението на РЕСУТ, както и за Вашето становище относно издаването на визата за проектиране.

ГЛАВЕН АРХИТЕКТ НА
СТОЛИЧНА ОБЩИНА


СО ЗДРАВКОВ

Писмото се издава в 2 (два) екземпляра – 1 (един) за подателя (за класиране в УАНАГ) и 1 (един) за втори адресат на хартиен носител. Писмото се изпраща до първи адресат чрез СЕОС.



Проект за изграждане паметник на дядо Добри – символ на Доброто в
парк „Гео Милев“, р-н Слатина, Столична община

**2. ПИСМО ОТ ДИРЕКЦИЯ „КУЛТУРА“ ПРИ СТОЛИЧНА ОБЩИНА С
УКАЗАНИЯ**

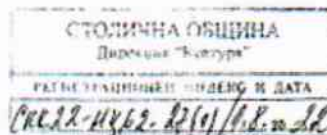

**ДИРЕКЦИЯ „КУЛТУРА“
Столична община**

София 1000, пп. "Славейков" №4, ет.4, тел: 02-988 20 08, факс: 02-986 20 99, www.sofiaculture.bg

ПРЕПОРЪЧАНО ПИСМО С ОБРАТНА РАЗПИСКА

ДО
Г-ЖА ЦВЕТА КИРИЛОВА
ПРЕДСЕДАТЕЛ НА СДРУЖЕНИЕ «АЗБУКАРИ»

АДРЕС:
УЛ. „ЦАРИЧИНА“ № 1,
СОФИЯ, 1505

Към писмо № Към SOA22-НЧ62-175-11/15.06.2022

ОТНОСНО: Инициатива за създаване на паметник на дядо Добри в парк Гео Милев в гр. София

УВАЖАЕМА ГОСПОЖО КИРИЛОВА,

Във връзка с проведената среща в сградата на Столична община през месец юли, Ви изпращам информация относно реда и условията за разполагане на паметници и паметни плочи на територията на Столична община.

Съгласно Наредбата за преместваемите обекти, за рекламните, информационните и монументално-декоративните елементи и за рекламната дейност на територията на Столична община е необходимо проектната документация с предложение за поставяне на паметник или възпоменателен знак да съдържа следните документи:

1. Подробни мотиви за предлаганото действие;
2. Идеен проект на паметника или възпоменателния знак;
3. Предложение за мястото, на което да бъде поставен паметникът;
4. Посочен източник на финансиране за изграждане, поставяне и поддръжка;
5. Архитектурна и художествена част, съдържаща:
 - 5.1. ситуация, изработена върху актуална кадастрална основа в М 1:500;
 - 5.2. чертежи в подходящ мащаб с изгледи на паметника от всички страни и необходимите котировки, изясняващи обемно-пространственото решение;
 - 5.3. настилки, озеленяване и благоустрояване на прилежащи площи;
 - 5.4. обемно-пластично решение на монумента;

Писмото се издава в 2(два) екземпляра – един за подателя (за класиране в АДК) и един за получателя – на хартиен носител чрез препоръчано писмо с обратна разписка. Приложение се сканира



Проект за изграждане паметник на дядо Добри – символ на Доброто в парк „Гео Милев“, р-н Слатина, Столична община

5.5. визуализации, доказващи адаптация на паметника в градската среда (3D, фотомонтажи и др.);

5.6. обяснителна записка;

5.7. графично оформление на текста, в т. ч. шрифт, големина, разрядка, начин на изпълнение и материал.

6. Конструктивна част, включително за фундамента на обекта, съдържаща:

6.1.чертежи в подходящ мащаб, изясняващи вида, материалите и параметрите на носещата конструкция, кофражни, арматурни планове и статика;

6.2.обяснителна записка;

6.3.план за безопасност и здраве.

7. Част „Електро“ (ако има осветление на паметника).

Всички части на проектите се подписват и подпечатват от правоспособни проектанти, съгласно изискванията на Закона за камарите на архитектите и инженерите в инвестиционното проектиране, а обемно-пластичното решение се подписва от правоспособен скулптор.

Същевременно Ви информирам, че предвид предложеното от Вас ново място за разполагане на паметника е необходимо проектната документация да бъде предоставена на вниманието на Експертно-художествения съвет към Столична община. Това се налага предвид задължението на ЕХС да изрази становище за проекта на база следните критерии:

1. значимост на личността/ите и/или на историческото събитие; степен на представяне на личността/ите в публична среда;

2. значимост за публичната среда - вид и местоположение, културно-историческо значение, социо-културно значение;

3. необходимост от специфично решение на архитектурно-пространствената среда.

Приложение:

Копие на писмо с рег. СКК22-НЦ62-27/15.03.2022

С уважение,


БИЛЯНА ГЕНОВА
ДИРЕКТОР НА ДИРЕКЦИЯ „КУЛТУРА“


А.И.

Писмото се издава в 2(два) екземпляра – един за подател (за класиране в АДК) и един за получател - на хартиен носител чрез препоръчано писмо с обратна разписка. Приложението се сканира



Проект за изграждане паметник на дядо Добри – символ на Доброто в парк „Гео Милев“, р-н Слатина, Столична община

4. ИЗВАДКА ОТ КАДАСТЪР В М 1:1000 С ЛОКАЦИЯ ПРИ ПАРКОВА АЛЕЯ

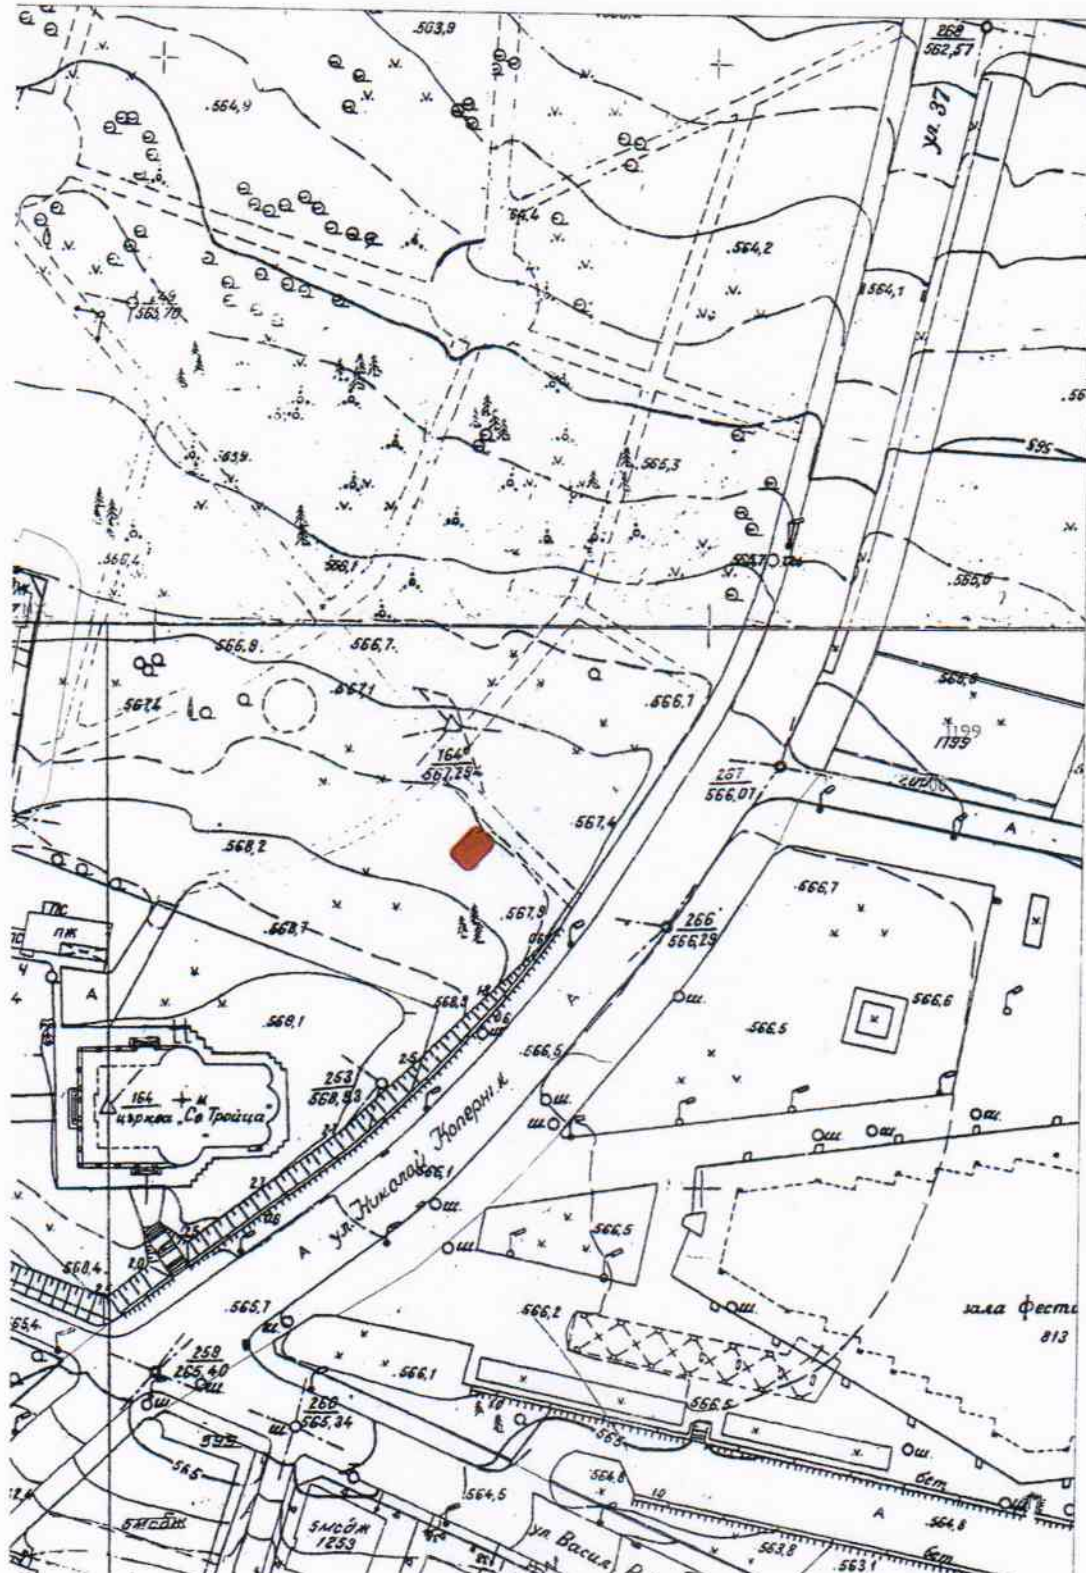

Проект за изграждане паметник на дядо Добри – символ на Доброто в парк „Гео Милев“, р-н Слатина, Столична община


5. КОМБИНИРАНА СКИЦА В М 1:1000



София, ул. Отец Паисий 96
тел: 931 30 17; www.geocad93.com

КОМБИНИРАНА СКИЦА

за пълна или частична идентичност, съгласно чл. 16, ал. 3 от ЗКИР
М 1:1000

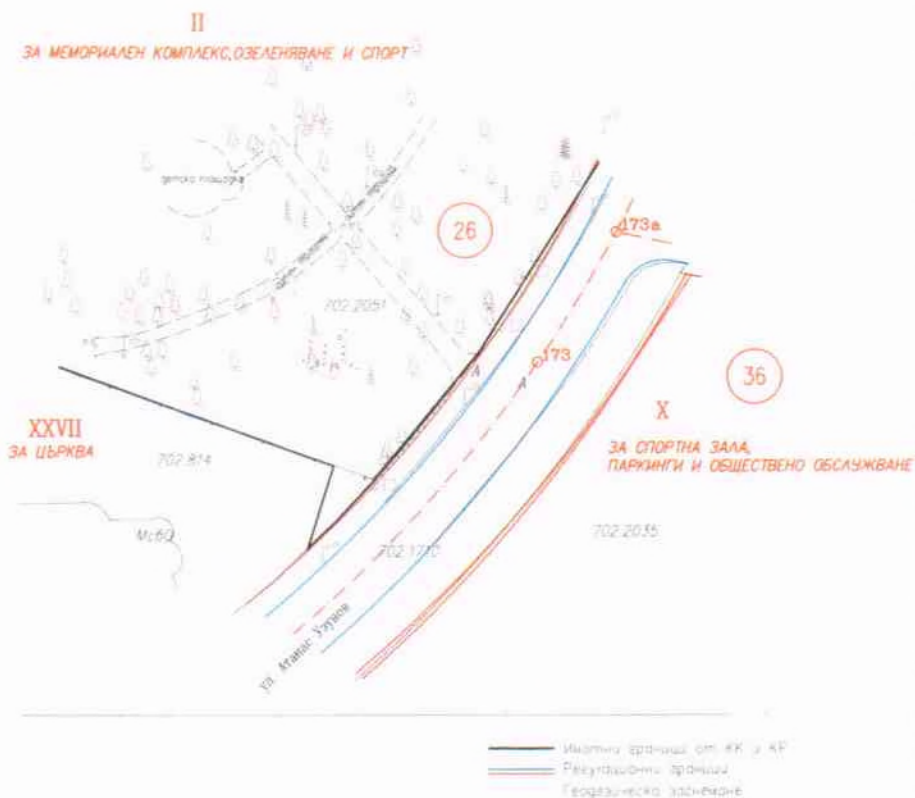

Имот с идентификатор 68134 702.2051 (част) от КК и КР на Район Слатина, одобрена със заповед РД-18-136/24.07.2017 г. на Изпълнителният директор на АГКК.

ЗПИ II (част), кв. 26 от регулационен план на местностите Части от м. Подуяне и Гео Милев, одобрена със заповед РД-50-09-ЕЗ/24.02.1984 г., последно изменение със заповед РД-09-75/27.03.1998 г. - 1.

Регулацията е цифрирана в съответствие с чл. 117а ал. 1 от ЗПИ

СКИЦАТА НЕ СЛУЖИ ЗА СНАБДЯВАНЕ С НОТАРИАЛЕН АКТ И ЗА ИЗВЪРШВАНЕ НА СДЕЛКИ

Мас:


лист 21, Етап 04

София, 02/11/2022г.



Проект за изграждане паметник на дядо Добри – символ на Доброто в парк „Гео Милев“, р-н Слатина, Столична община


6. КОНТРОЛНО ЗАСНЕМАНЕ НА ДЪРВЕСНА РАСТИТЕЛНОСТ В М 1:500

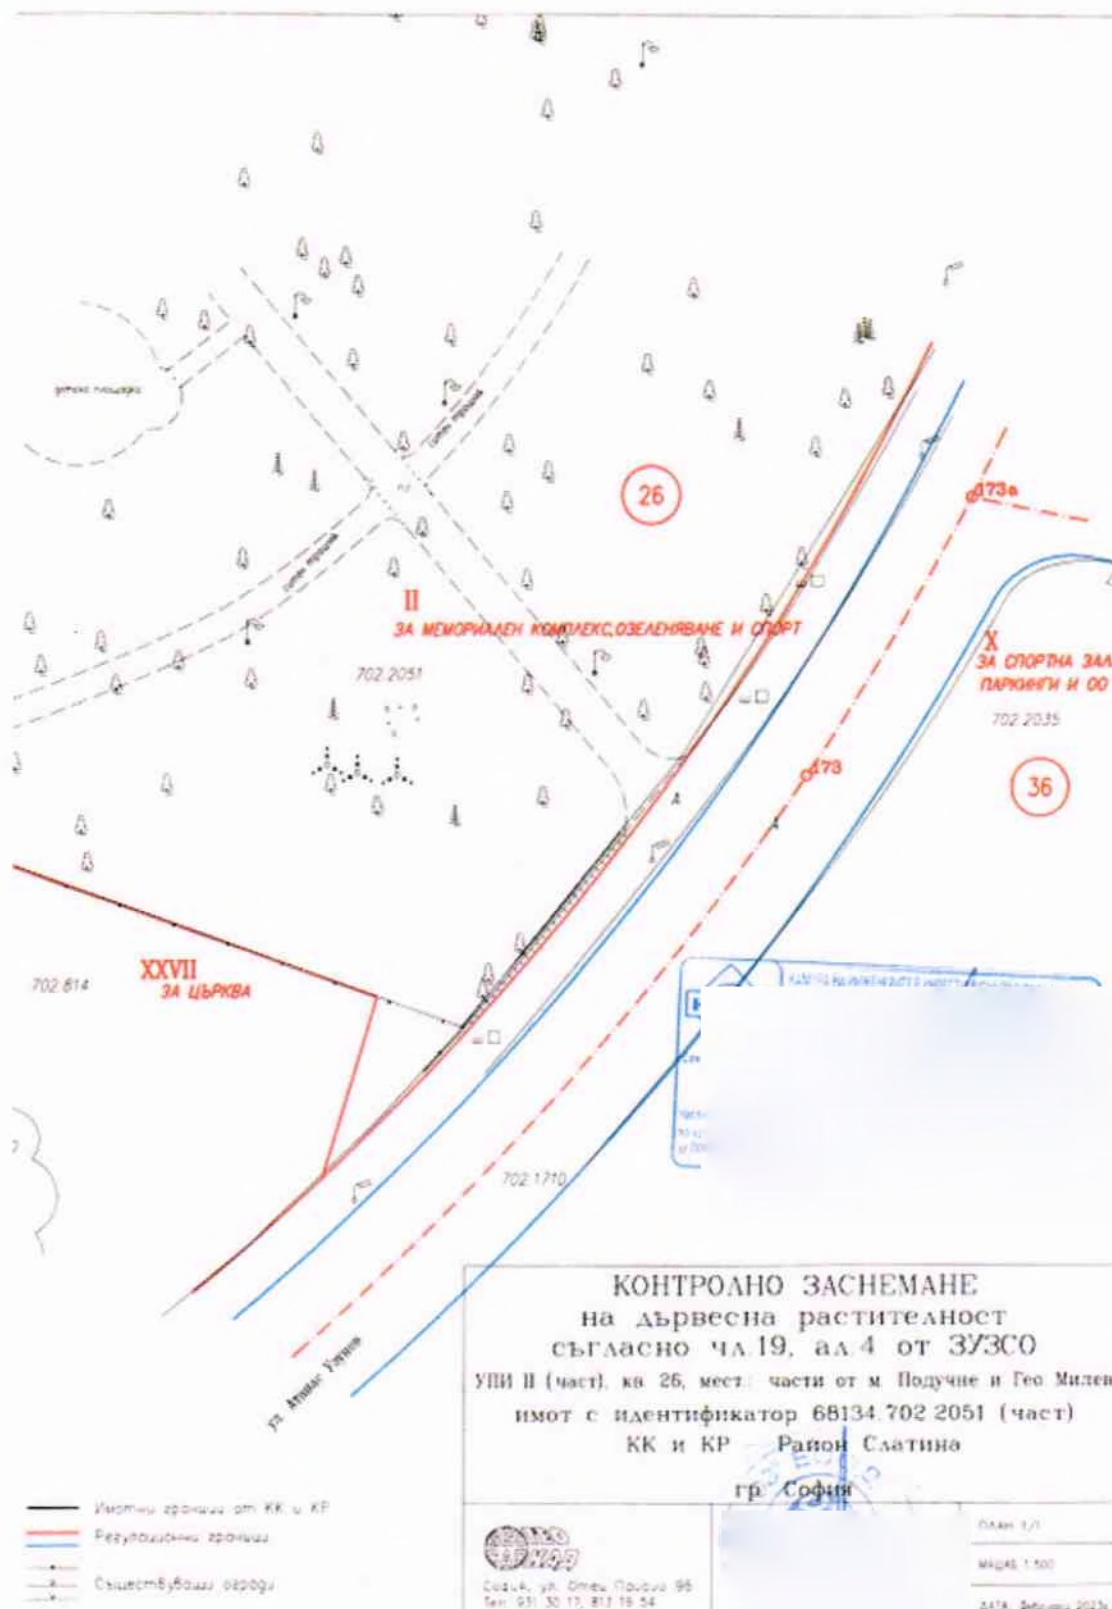

Проект за изграждане паметник на дядо Добри – символ на Доброто в парк „Гео Милев“, р-н Слатина, Столична община

8. МОТИВИРАНО ПРЕДЛОЖЕНИЕ ЗА ИЗДАВАНЕ НА ВИЗА ЗА ПРОЕКТИРАНЕ В М 1:500

Мотивирано предложение за издаване на виза за паметник на "дядо Добри - паметник на Доброто" в УПИ II - за мемориален комплекс, озеленяване и спорт, кв.26, части от м. "Подуяне" и "Гео Милев", р-н "Слатина" - СО

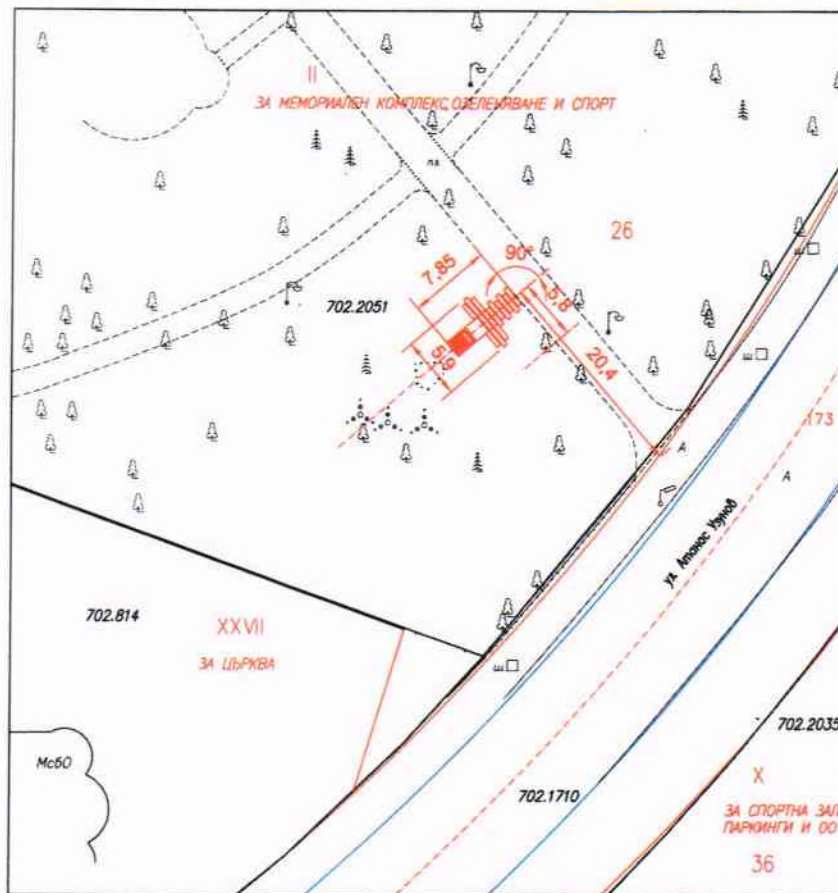

М 1:500

ПЪЛНА ПРОЕКТАНТОКА ПРАВОСТОРНОСТ




Изработил:..... /арх. Д. Бакалов/



Проект за изграждане паметник на дядо Добри – символ на Доброто в парк „Гео Милев“, р-н Слатина, Столична община

9. ПРОЕКТ ПО ЧАСТ ЕЛЕКТРО С ХУДОЖЕСТВЕНО LED ОСВЕТЛЕНИЕ В М1:500

Мотивирано предложение за издаване на виза за паметник на "Дядо Добри" в УПИ II - за мемориален комплекс, озеленяване и спорт, кв.26, части от м. "Подуяне" и "Гео Милев", р-н "Слатина" - СО

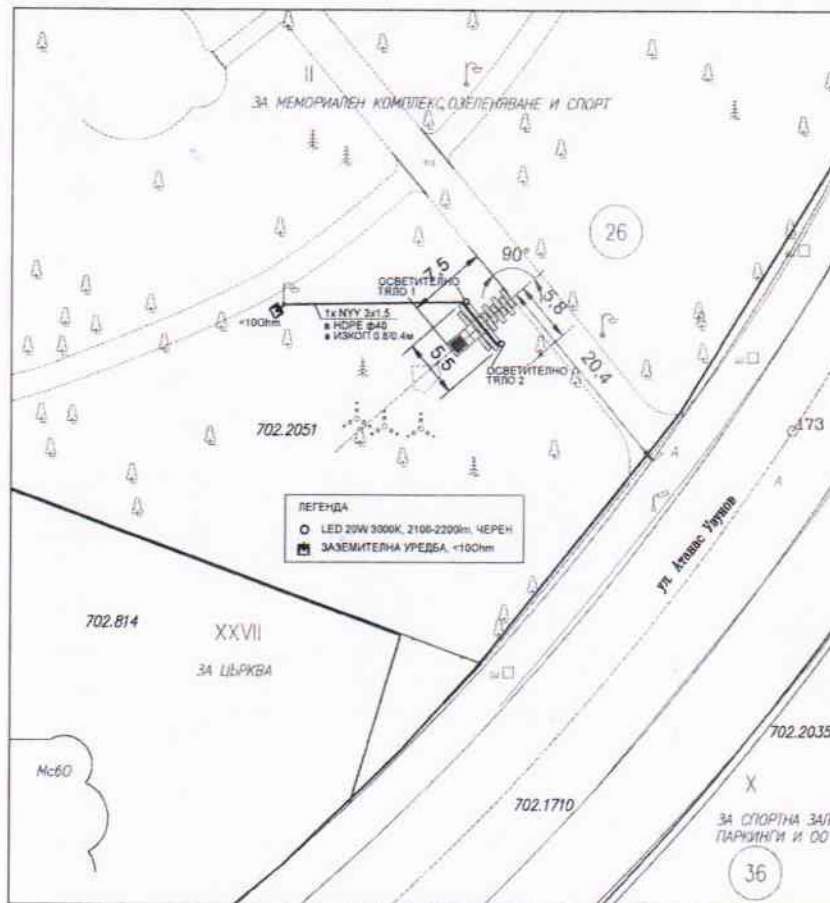

ЛЕГЕНДА
○ LED 20W 3000K, 2100-2200lm, ЧЕРЕН
■ ЗАЕМИТЕЛНА УРЕДБА, <100cm

ЗАМАРСКИ ПРОЕКТ В ИНТЕРЕСНОТО ПРОЕКТИРАНЕ
И ПРОЕКТИРНАТА ПРАКТИКА

Сектор: ЕАСТ

Изработил: [Signature]

ВНИМАНИЕ



Проект за изграждане паметник на дядо Добри – символ на Доброто в
парк „Гео Милев“, р-н Слатина, Столична община

10. ДЕКЛАРАЦИЯ ЗА ЗАПАЗВАНЕ С ПРОЕКТА НА
СЪЩЕСТВУВАЩАТА РАСТИТЕЛНОСТ ОТ ОТОРИЗИРАН
Л.АРХИТЕКТ

ДЕКЛАРАЦИЯ

по чл.19, ал.4 от ЗУЗСО, чл. 22 и чл.23 от НИПОЗССО
за удостоверяване на липса на съществуваща растителност

Обект:

Паметник на "Дядо Добри" в УПИ II - за мемориален комплекс,
озеленяване и спорт, кв.26, части от м. "Подуяне" и "Гео Милев",
р-н "Слатина" - СО

Долуподписаната: ланд.арх. Христина Киримидчиева

ДЕКЛАРИРАМ следните обстоятелства:

След направен оглед на обекта и подробно обследване на
съществуващия терен бе установено, че поставянето на паметника на
посоченото местоположение не засяга по никакъв начин
съществуващата декоративна паркова растителност.

София
2023

Изготвил:

/л.арх.Хр.Киримидчиева/



Проект за изграждане паметник на дядо Добри – символ на Доброто в парк „Гео Милев“, р-н Слатина, Столична община

11. ПИСМО ЗА СЪГЛАСИЕ С ПРОЕКТА ОТ ДИРЕКЦИЯ „ЗЕЛЕНА СИСТЕМА“ ПРИ СТОЛИЧНА ОБЩИНА



СТОЛИЧНА ОБЩИНА
ДИРЕКЦИЯ "ЗЕЛЕНА СИСТЕМА"

София 1220, бул. "Линско шосе" №2А, телефон 02904 1421, факс 02995 0541

Recoverable Signature

X СЕК23-НЦ62-5-[1]

ДО
АРХ. ЗДРАВКО ЗДРАВКОВ
ГЛАВЕН АРХИТЕКТ НА
СТОЛИЧНА ОБЩИНА

ДО
Г-ЖА ЦВЕТА КИРИЛОВА
ПРЕДСЕДАТЕЛ НА
СДРУЖЕНИЕ „АЗБУКАРИ“
e-mail: arch.bakalov@gmail.com

КОПИЕ ДО
Г-Н ГЕОРГИ ИЛИЕВ
КМЕТ НА РАЙОН „СЛАТИНА“

ОТНОСНО: Преписка с рег. № СЕК23-НЦ62-5/07.03.2023 г. – създаване на паметник на дядо Добри (Паметник на доброто) в парк „Гео Милев“

УВАЖАЕМИ ДАМИ И ГОСПОДА,

Във връзка с преписка с рег. № СЕК23-НЦ62-5/07.03.2023 г. относно инициатива на сдружение „Азбукари“ за създаване на паметник на дядо Добри (Паметник на Доброто) в парк „Гео Милев“ и внесени документи, Ви уведомявам следното:

Дирекция „Зелена система“ Столична община не възразява да бъде изграден горесцитирания обект на мястото, посочено в приложените схеми, при спазване на нормативните изисквания и при условие, че не се засяга и уврежда съществуваща дървесно-храстова растителност, тревни площи, паркова мебел, настилки по алеи и площадки и всички други елементи на парковото обзавеждане на територията на Парк „Гео Милев“ и прилежащите общински терени, като се предвидят възстановителни работи в нарушените участъци.

С УВАЖЕНИЕ,

Recoverable Signature

X ланд. арх. Димитър Данчев

Директор дирекция "Зелена система" - СО

Съгласуван чрез АИССО:
Ланд. арх. Корнелия Нинкова – началник отдел в
ДЭС
Изготвен чрез АИССО:
Ланд. арх. Пенка Ботева - гл. експерт в ДЭС

Електронен документ, подписан с ел. подпис. Писмото се итира на адресата чрез СЕОС, на итория адресат по е-пощата.



Проект за изграждане паметник на дядо Добри – символ на Доброто в парк „Гео Милев“, р-н Слатина, Столична община

12. ИНИЦИАТИВАТА И ПРОЕКТЪТ ЗА РЕАЛИЗАЦИЯ НА ПАМЕТНИК НА „ДЯДО ДОБРИ–СИМВОЛ НА ДОБРОТО“ Е НА

**СДРУЖЕНИЕ „АЗБУКАРИ“,
ПРОФЕСИОНАЛНА ГИМНАЗИЯ ПО КАМЕНОДЕЛСТВО В
СЕЛО КУНИНО - ДАРИТЕЛИ**

**ЕКИП ОТ ПРОФЕСИОНАЛИСТИ - СКУЛПТУРИ, АРХИТЕКТИ,
ИНЖЕНЕРИ И
ЛАНДШАФТНИ АРХИТЕКТИ - ДАРИТЕЛИ**

ОТДЕЛНИ ДАРИТЕЛИ

13. ЗНАЧИМОСТ НА ЛИЧНОСТТА

Добре Димитров Добрев, известен като Дядо Добри и наричан от някои Светецът от Байлово, е български дарител за реставриране и поддържане на много български християнски храмове. Считан е от мнозина за изключителен духовен пример в българското общество.

Биография:

Роден е на 20 юли 1914 г. в село Байлово. Баща му Димитър загива в Първата световна война и майка му Катерина отглежда сама децата си. Кагато България участва във Втората световна война при една от бомбардировките над София снаряд пада в близост до него и почти го лишава от слух. Със жена си има четири деца, две от които надживява. През годините дядо Добри се отделя от материалните аспекти на живота и се посвещава изцяло на духовното. Именно тази нова посока в живота и примерът, който дава впоследствие с щедростта и аскетизма си, карат мнозина да го наричат „Светецът от Байлово“. Около 2000 г. решава да дари всичките си имоти на църквата. Живее много скромно, в малка пристройка към църквата „Св. св. Кирил и Методий“ в родното си село. За него се грижи една от дъщерите му. Някъде от това време датира и неговата мисия за събиране на средства за реставриране на християнски църкви и храмове в цяла България.

Почти всеки ден Добри Добрев ходи пеша или с автобус до София и пред вратите на храм-паметника „Свети Александър Невски“ или църквата „Свети Седмочисленици“ събира в една пластмасова чаша пари, които след това дарява до стотинка.

Умира след кратко боледуване на 13 февруари 2018 година. На погребението присъстват патриарх Неофит, десетки свещеници и стотици миряни.



Проект за изграждане паметник на дядо Добри – символ на Доброто в парк „Гео Милев“, р-н Слатина, Столична община

Обществен пример:

Дядо Добри е считан за един от най-висшите морални примери в България в днешно време. Добротата, скромността му, аскетският начин на живот и дълбоката щедрост се възприемат от мнозина като изключителен нравствен модел в съвременното ни общество. Заради лишенията на които се подлага, силната вяра в доброто, чистите си и искрени действия, и надеждата, която дава на отчаяните, възрастният старец е изключително уважаван и почитан от хора от всякакви социални групи.

Дядо Добри живее смирено и добродушно и въпреки напредналата си възраст, активно се включва в реставрациите на църкви и храмове.

14. ЗНАЧИМОСТ НА ПУБЛИЧНАТА СРЕДА

Дядо Добри е един от най-големите частни дарители на български православни храмове. Макар, че живее изключително бедно, през живота си е дарил събрани лични средства и от средства, предоставени му от щедри хора за храмове, част от които са :

- През 2005 г. дарява средства за църквата „Св. Кирил и Методий“ в село Байлово.
- През 2007 г. дарява средства за реставрация на Елешнишкия манастир и църквата на село Горно Камарци.
- През 2008 г. дарява средства за ремонт на църквата в Калофер.
- През 2009 г. дарява средства за патриаршеската катедрала „Св. Александър Невски“ – най-голямото дарение от частно лице в над 100-годишната история на храма.

Обществени признания:

Дядо Добри не е бил официално удостояван с почетни обществени звания. Въпреки това има страница в Интернет, създадена от хора, трогнати от делата му. Домейнът на уеб сайта се превежда буквално „Свети Добри“. Дядо Добри също така има широк кръг почитатели в социалната мрежа „Фейсбук“, където едноименната страница, създадена в негова чест, към февруари 2018 г. има над 295 000 харесвания. Десетки българи популяризират каузите и делата му сред българското общество. Мнозина предлагат да му се издигне почетен паметник или да се удостои с отличието „Човек на годината“.

Заснет е документален филм, международна продукция на България, САЩ и Германия, за „светеца от Байлово“, дядо Добри. На дядо Добри е посветена книга, разказваща за живота му на светец и символ на доброто.



Проект за изграждане паметник на дядо Добри – символ на Доброто в парк „Гео Милев“, р-н Слатина, Столична община

15. ПРЕДСТАВЯНЕ НА СДРУЖЕНИЕ „АЗБУКАРИ“

„Сдружение Азбукари“ е българска неправителствена организация, с дейност в обществена полза, създадена през 2012 година. Сдружението развива социалната интеграция, осъществява иновативни образователни проекти, насърчава и подкрепя талантливите деца и ги вдъхновява да сбъдват мечтите си.

Азбукарите са мотивирани личности с разнообразни професии, които чрез доброволни вътрешни подбуди успяват да формулират каузи за по-добър живот на хората.

Ние обличаме идеите в действие и предлагаме работещи алтернативи за осигуряване на качествен живот и образование на децата в България.

Пример за това е взаимодействието ни с институциите и бизнеса, чрез което реализирахме три детски площадки, адаптирани и за деца със специфични потребности в градовете София, Велико Търново и Бургас.

Този дълъг път включва и Национална кампания за социална интеграция „Вярвам в теб!“. Тя е своеобразна социална политика на „Сдружение Азбукари“ и на физическите, и юридическите лица, които ни подкрепят на национално ниво.

Ние осъществихме и проекта „Стая за усмивки“ във II МБАЛ, гр. София. Една от болничните стаи в Клиниката по педиатрия придоби нов облик и предназначение. Малките пациенти прекарват в приятна среда престоя си в болницата и по-лесно преодоляват страховете преди преглед или манипулация.

Дадохме възможност на повече от 1000 деца да участват в две последователни издания на фестивала на толерантността „Вярвам в теб!“ – 2012/2013. Реализирахме три национални конкурса за рисунка и няколко благотворителни концерта. Изградихме детска площадка за малките посетители в Националния исторически музей и развихме над 300 инициативи, посветени на образованието, спорта, интеграцията, музиката, културата и съживяването на българските традиции. Ние доказваме своята активна роля в обучението с детската карта на България и иновативната образователна игра „Букварино“, които поддържат интереса на децата към историята и българския език. Успешен пример за добра практика в образователната система показахме чрез създаването на първата патриотична образователна стая в основно училище в град Велико Търново. Нарекохме я „Креативни мислители“. „Сдружение Азбукари“ организира и традиционната инициатива „Пробуждане с хоро“ на 3 март, като през 2022 година тя се проведе за седми пореден път. В нея участват десетки градове и села в България, както и български общности в десетки държави по света. Основната заслуга за всичките успехи е на Азбукарите, на членовете и на симпатизантите ни, а подбудите ни са любов към децата и родолюбие, потвърдено и от посещението на принцеса Софи, съпруга на най-малкия син на британската кралица Елизабет II - Едуард. Тя беше наш почетен гост при посещението си в България в края на месец юни 2013 г.

Нищо от това, което сме направили дотук нямаше да бъде реалност, без неуморен труд и съпричастност на всички. Ние вярваме, че „Заедно можем повече!“



Проект за изграждане паметник на дядо Добри – символ на Доброто в парк „Гео Милев“, р-н Слатина, Столична община


17. ЕТАПИ НА ПЛАСТИЧНОТО РЕШЕНИЕ ЗА РЕАЛИЗИРАНЕ НА ПРОЕКТА

СКУЛПТУРАТА НА ДЯДО ДОБРИ Е ИЗРАБОТЕНА ОТ БЪДЕЩИТЕ КАМЕНОДЕЛЦИ ПОД РЪКОВОДСТВО НА ПРЕПОДАВАТЕЛИТЕ



Проект за изграждане паметник на дядо Добри – символ на Доброто в парк „Гео Милев“, р-н Слатина, Столична община

19. МЕСТОПОЛОЖЕНИЕ НА ПАМЕТНИКА В ПАРК „ГЕО МИЛЕВ“ ВЪРХУ ИЗВАДКА ОТ GOOGLE.

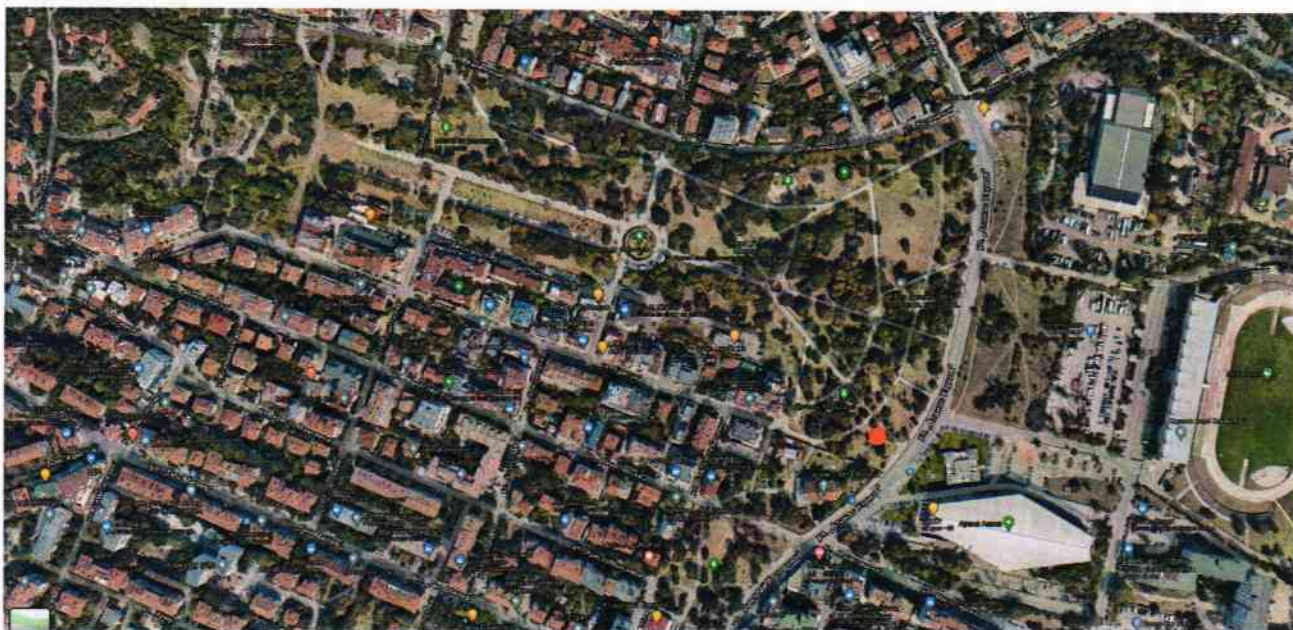

20. НЕОБХОДИМОСТ ОТ СПЕЦИФИЧНО РЕШЕНИЕ НА АРХИТЕКТУРНО-ПРОСТРАНСТВЕНАТА СРЕДА


Парк „Гео Милев“ е емблематичен за София. Той е предвиден за „Мемориален комплекс, озеленяване и спорт“.

Паркът е посещаван предимно от млади хора, майки с деца и живущи в най-новите комплекси на р-н Слатина. Това определя ролята му на център за отдих и възпитание, предимно на подрастващите.

Поставянето на паметник на дядо Добри – символ на Доброто на фона на църквата св. „Троица“, в обособено свободно парково пространство, рамкирано от храстовидна и едроразмерна растителност е с възможности, като: организиране на изложби за деца, популяризиране на духовни и образователни инициативи на открито, с използване на екологичната и озеленена среда. Изградената алейна мрежа осигурява удобни функционални връзки на паметника и с останалите пространства на парка.

Проект за изграждане паметник на дядо Добри – символ на Доброто в парк „Гео Милев“, р-н Слатина, Столична община

21. РЕШЕНИЕ НА АРХИТЕКТУРНО-ПРОСТРАНСТВЕНАТА СРЕДА – ВИЗУАЛИЗАЦИЯ ВЪРХУ ИЗВАДКА ОТ GOOGLE

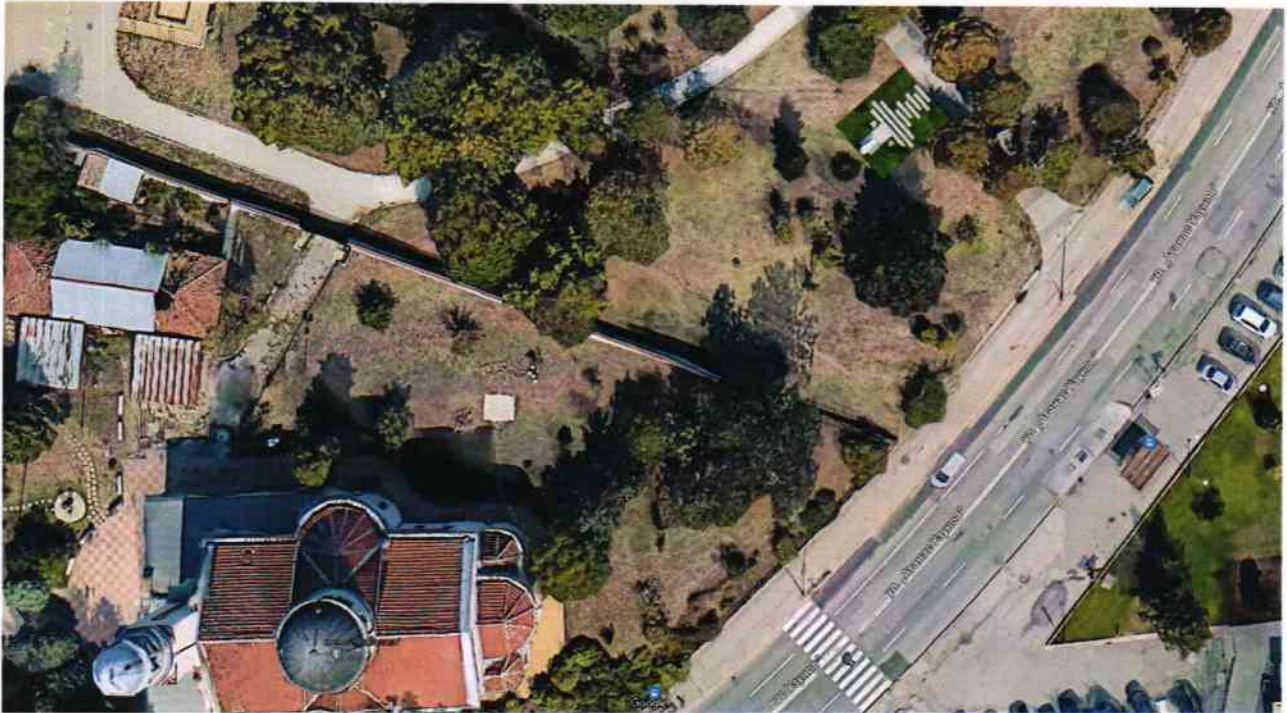


22. ИДЕЕН ПРОЕКТ - ПЛАН И ИЗГЛЕДИ В М 1:50



Проект за изграждане паметник на дядо Добри – символ на Доброто в парк „Гео Милев“, р-н Слатина, Столична община

ПЛАН И ИЗГЛЕДИ - М 1:50

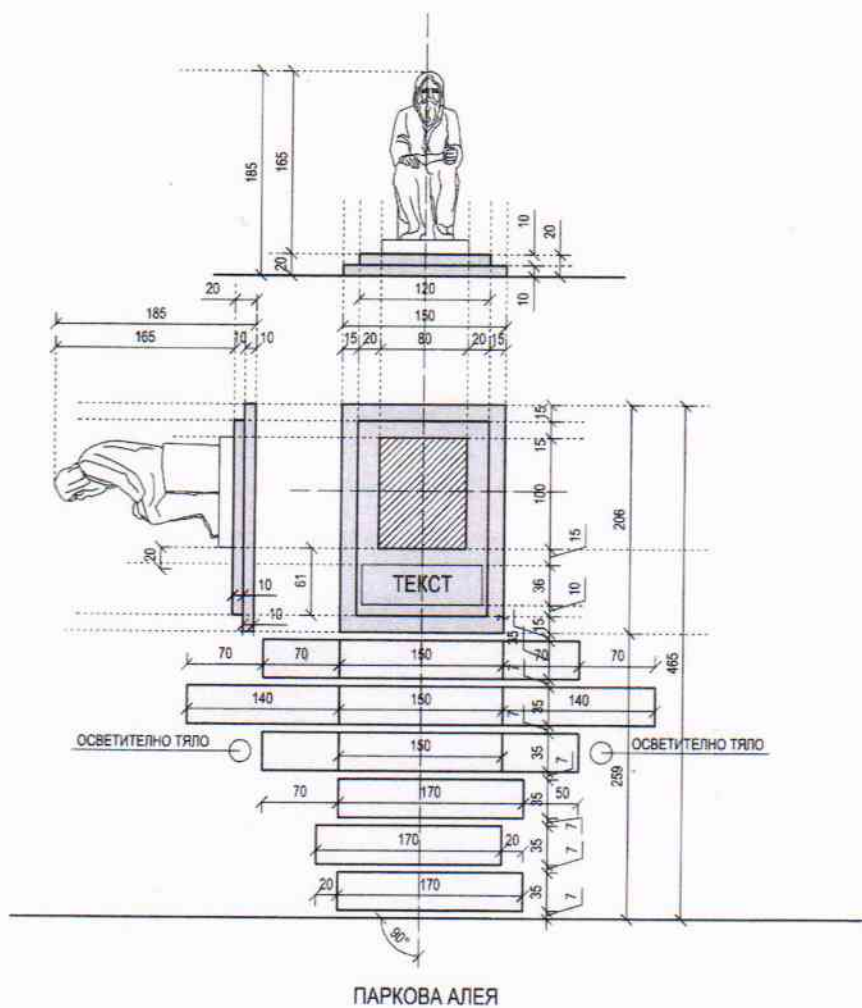

Изработил: /арх. Д. Бакалов/



Проект за изграждане паметник на дядо Добри – символ на Доброто в парк „Гео Милев“, р-н Слатина, Столична община

23. ПРОСТРАНСТВЕНИ РЕШЕНИЯ - ВИЗУАЛИЗАЦИИ



Проект за изграждане паметник на дядо Добри – символ на Доброто в парк „Гео Милев“, р-н Слатина, Столична община



Проект за изграждане паметник на дядо Добри – символ на Доброто в парк „Гео Милев“, р-н Слатина, Столична община





Проект за изграждане паметник на дядо Добри – символ на Доброто в парк „Гео Милев“, р-н Слатина, Столична община



Проект за изграждане паметник на дядо Добри – символ на Доброто в парк „Гео Милев“, р-н Слатина, Столична община

24. ХУДОЖЕСТВЕНО ОСВЕТЛЕНИЕ - ВИЗУАЛИЗАЦИЯ

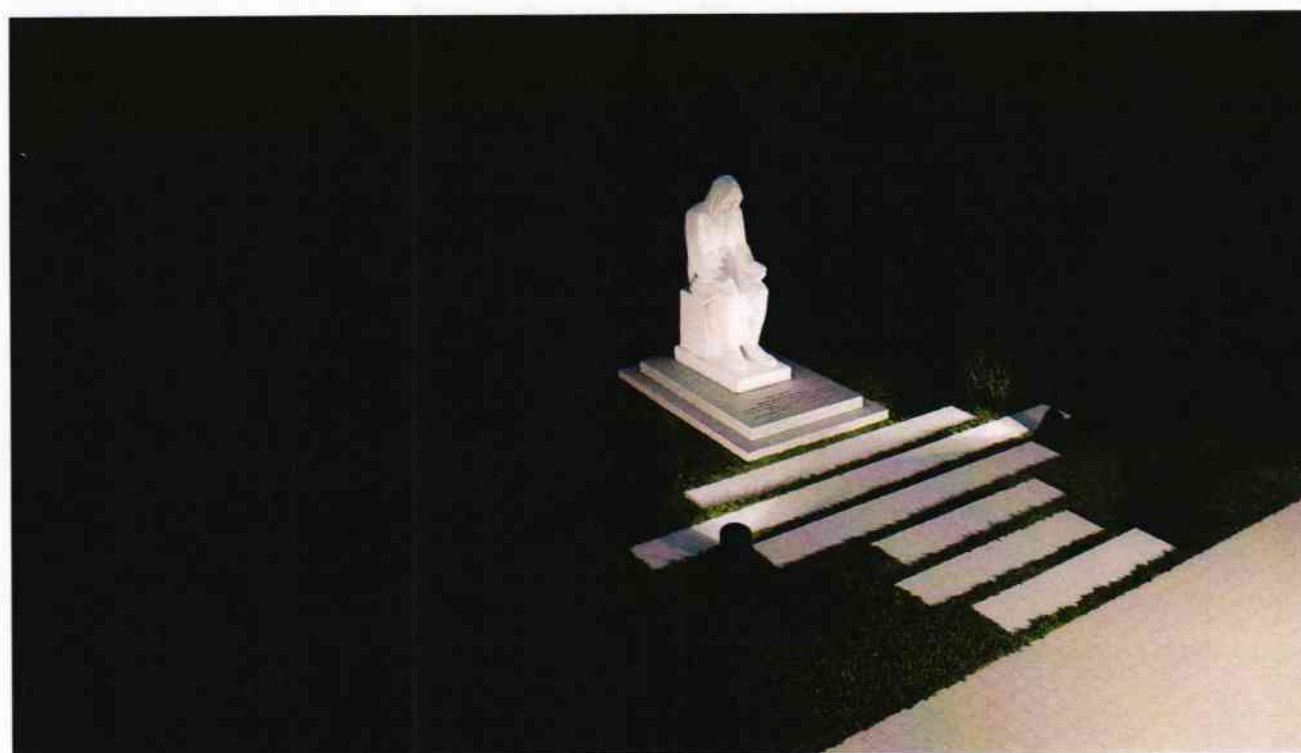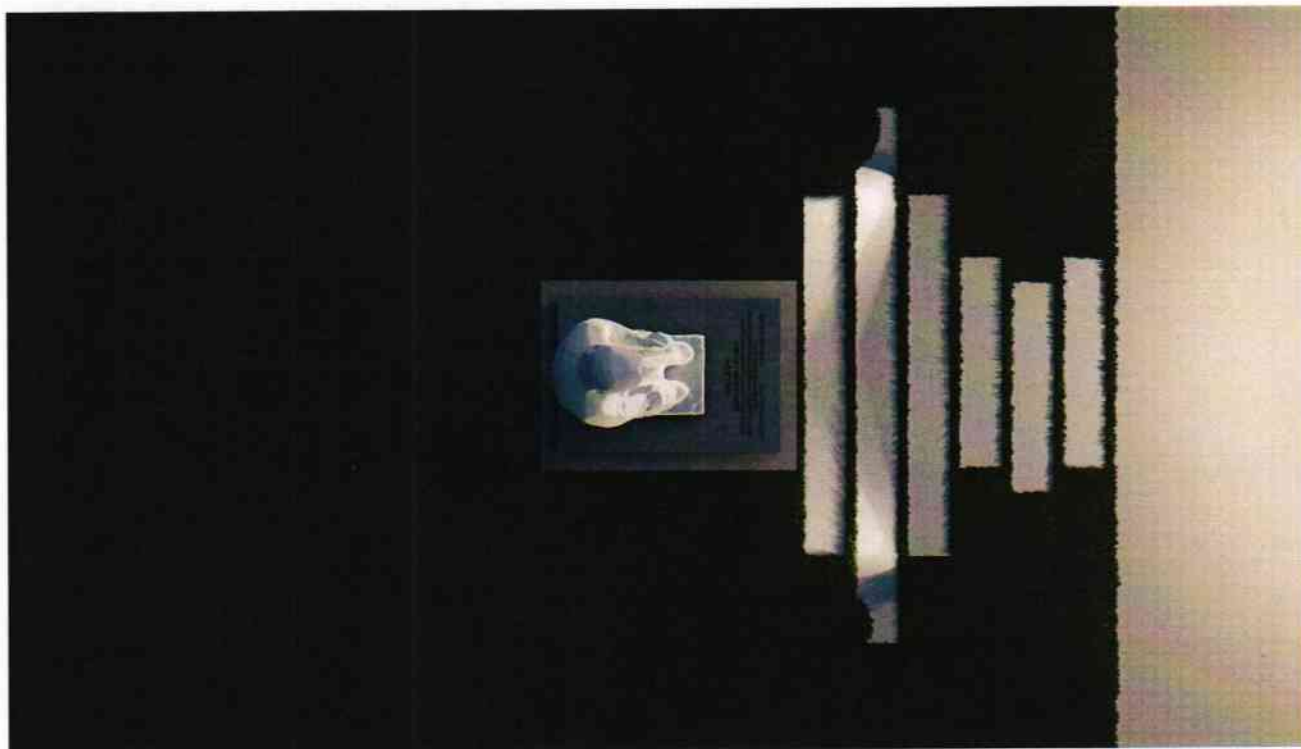

Проект за изграждане паметник на дядо Добри – символ на Доброто в парк „Гео Милев“, р-н Слатина, Столична община



СТОЛИЧНА ОБЩИНА

Recoverable Signature

X COA22-НЦ62-175-[5]/11.0...

Към изх. рег. №

ДО
АРХ. ДИМИТЪР БАКАЛОВ

ЕЛЕКТРОНЕН АДРЕС:
arch.bakalov@gmail.com

КОПИЕ
ДО
Г-ЖА ЦВЕТА КИРИЛОВА
„СДРУЖЕНИЕ „АЗБУКАРИ“

ЕЛЕКТРОНЕН АДРЕС:
office@azbukari.org

КОПИЕ
ДО
Г-Н МИРОСЛАВ БОРШОШ
ПРЕДСЕДАТЕЛ
НА ПОСТОЯННАТА КОМИСИЯ
ПО ОБРАЗОВАНИЕ, КУЛТУРА, НАУКА И КУЛТУРНО МНОГООБРАЗИЕ

ДО
АРХ. ЗДРАВКО ЗДРАВКОВ
ГЛАВЕН АРХИТЕКТ
НА СТОЛИЧНА ОБЩИНА

Към писмо с рег. № COA22-НЦ62-175-[3]/08.11.2023

ОТНОСНО: Искане за поставяне на "Монумент на дядо Добри - първият паметник на доброто в България" в ПИ с идентификатор 68134.702.2051, парк "Гео Милев", район "Слатина"

Електронен документ, подписан с КЕП. До първия и втория адресати, документът се изпраща чрез посочените електронни адреси, до втория – чрез АИССОС, до третия – чрез АИССО.



Проект за изграждане паметник на дядо Добри – символ на Доброто в парк „Гео Милев“, р-н Слатина, Столична община



СТОЛИЧНА ОБЩИНА

УВАЖАЕМИ АРХИТЕКТ БАКАЛОВ,

Във връзка с писмо под горния номер Ви информирам, че изразеното становище на ЕХС, от заседанието, проведено на 18.04.2024 г., е следното:

„Експертно-художественият съвет потвърждава положителното си становище относно идеята за почитане на паметта на Дядо Добри.

Същевременно отправя следните препоръки към вносителите:

- Разположените пред паметника камъни да отпадат;
- Фигурата на Дядо Добри да бъде разположена върху стъпалата, в седнало положение, тъй като така представената позиция – издигната на постамент над нивото на погледа, не кореспондира с изповядваните от Дядо Добри скромност и аскетичен начин на живот;
- Надписът да придобие следният вид:

ДЯДО ДОБРИ
ДОБРИ ДОБРЕВ (1914-2018)
ВСЕОТДАЕН ДАРИТЕЛ НА МНОГО ЦЪРКОВНИ ХРАМОВЕ В БЪЛГАРИЯ

„СДРУЖЕНИЕ АЗБУКАРИ“ И УЧЕНИЦИТЕ ОТ ПРОФЕСИОНАЛНА ГИМНАЗИЯ ПО
КАМЕНООБРАБОТВАНЕ С. КУНИНО
СКУЛПТОР КРАСИМИР МИТОВ АРХИТЕКТ ДИМИТЪР БАКАЛОВ“

С УВАЖЕНИЕ,

 Recoverable Signature

X Яна Генова

Заместник-кмет на Столична община
Направление "Култура, образование, спо...

Съгласувал, чрез АИССО:
Биляна Генова –
директор на дирекция «Култура»
Дата: 09.05.2024 г.

Електронен документ, подписан с КЕП. До първия и втория адресати, документът се изпраща чрез посочените електронни адреси, до втория – чрез АИССОС, до третия – чрез АИССО.

