



ПРЕДСЕДАТЕЛ НА СОС
СОА20-РА56-15/18.12.2020 г.

НАРЕДБА ЗА ГРАДСКАТА СРЕДА – ПРИЛОЖЕНИЕ 6 УКАЗАНИЯ И НАСОКИ ЗА ОФОРМЛЕНИЕ И ЦВЕТНО РЕШЕНИЕ НА ТУРИСТИЧЕСКА НАВИГАЦИЯ В ГРАД СОФИЯ

Стандартът за оформление и цветно решение на туристическата навигация се прилага занапред при поставяне на нови тотеми, разпределителни табла, информационни табели, както и при тяхната подмяна.







РАЗДЕЛ

КОНСТРУКЦИИ НА ЕЛЕМЕНТИТЕ ОТ ТУРИСТИЧЕСКА НАВИГАЦИЯ


НАРЕДБА ЗА ГРАДСКАТА СРЕДА - ПРИЛОЖЕНИЕ 6 / УКАЗАНИЯ И НАСОКИ ЗА ОФОРМЛЕНИЕ И ЦВЕТНО РЕШЕНИЕ НА ТУРИСТИЧЕСКА НАВИГАЦИЯ В ГРАД СОФИЯ

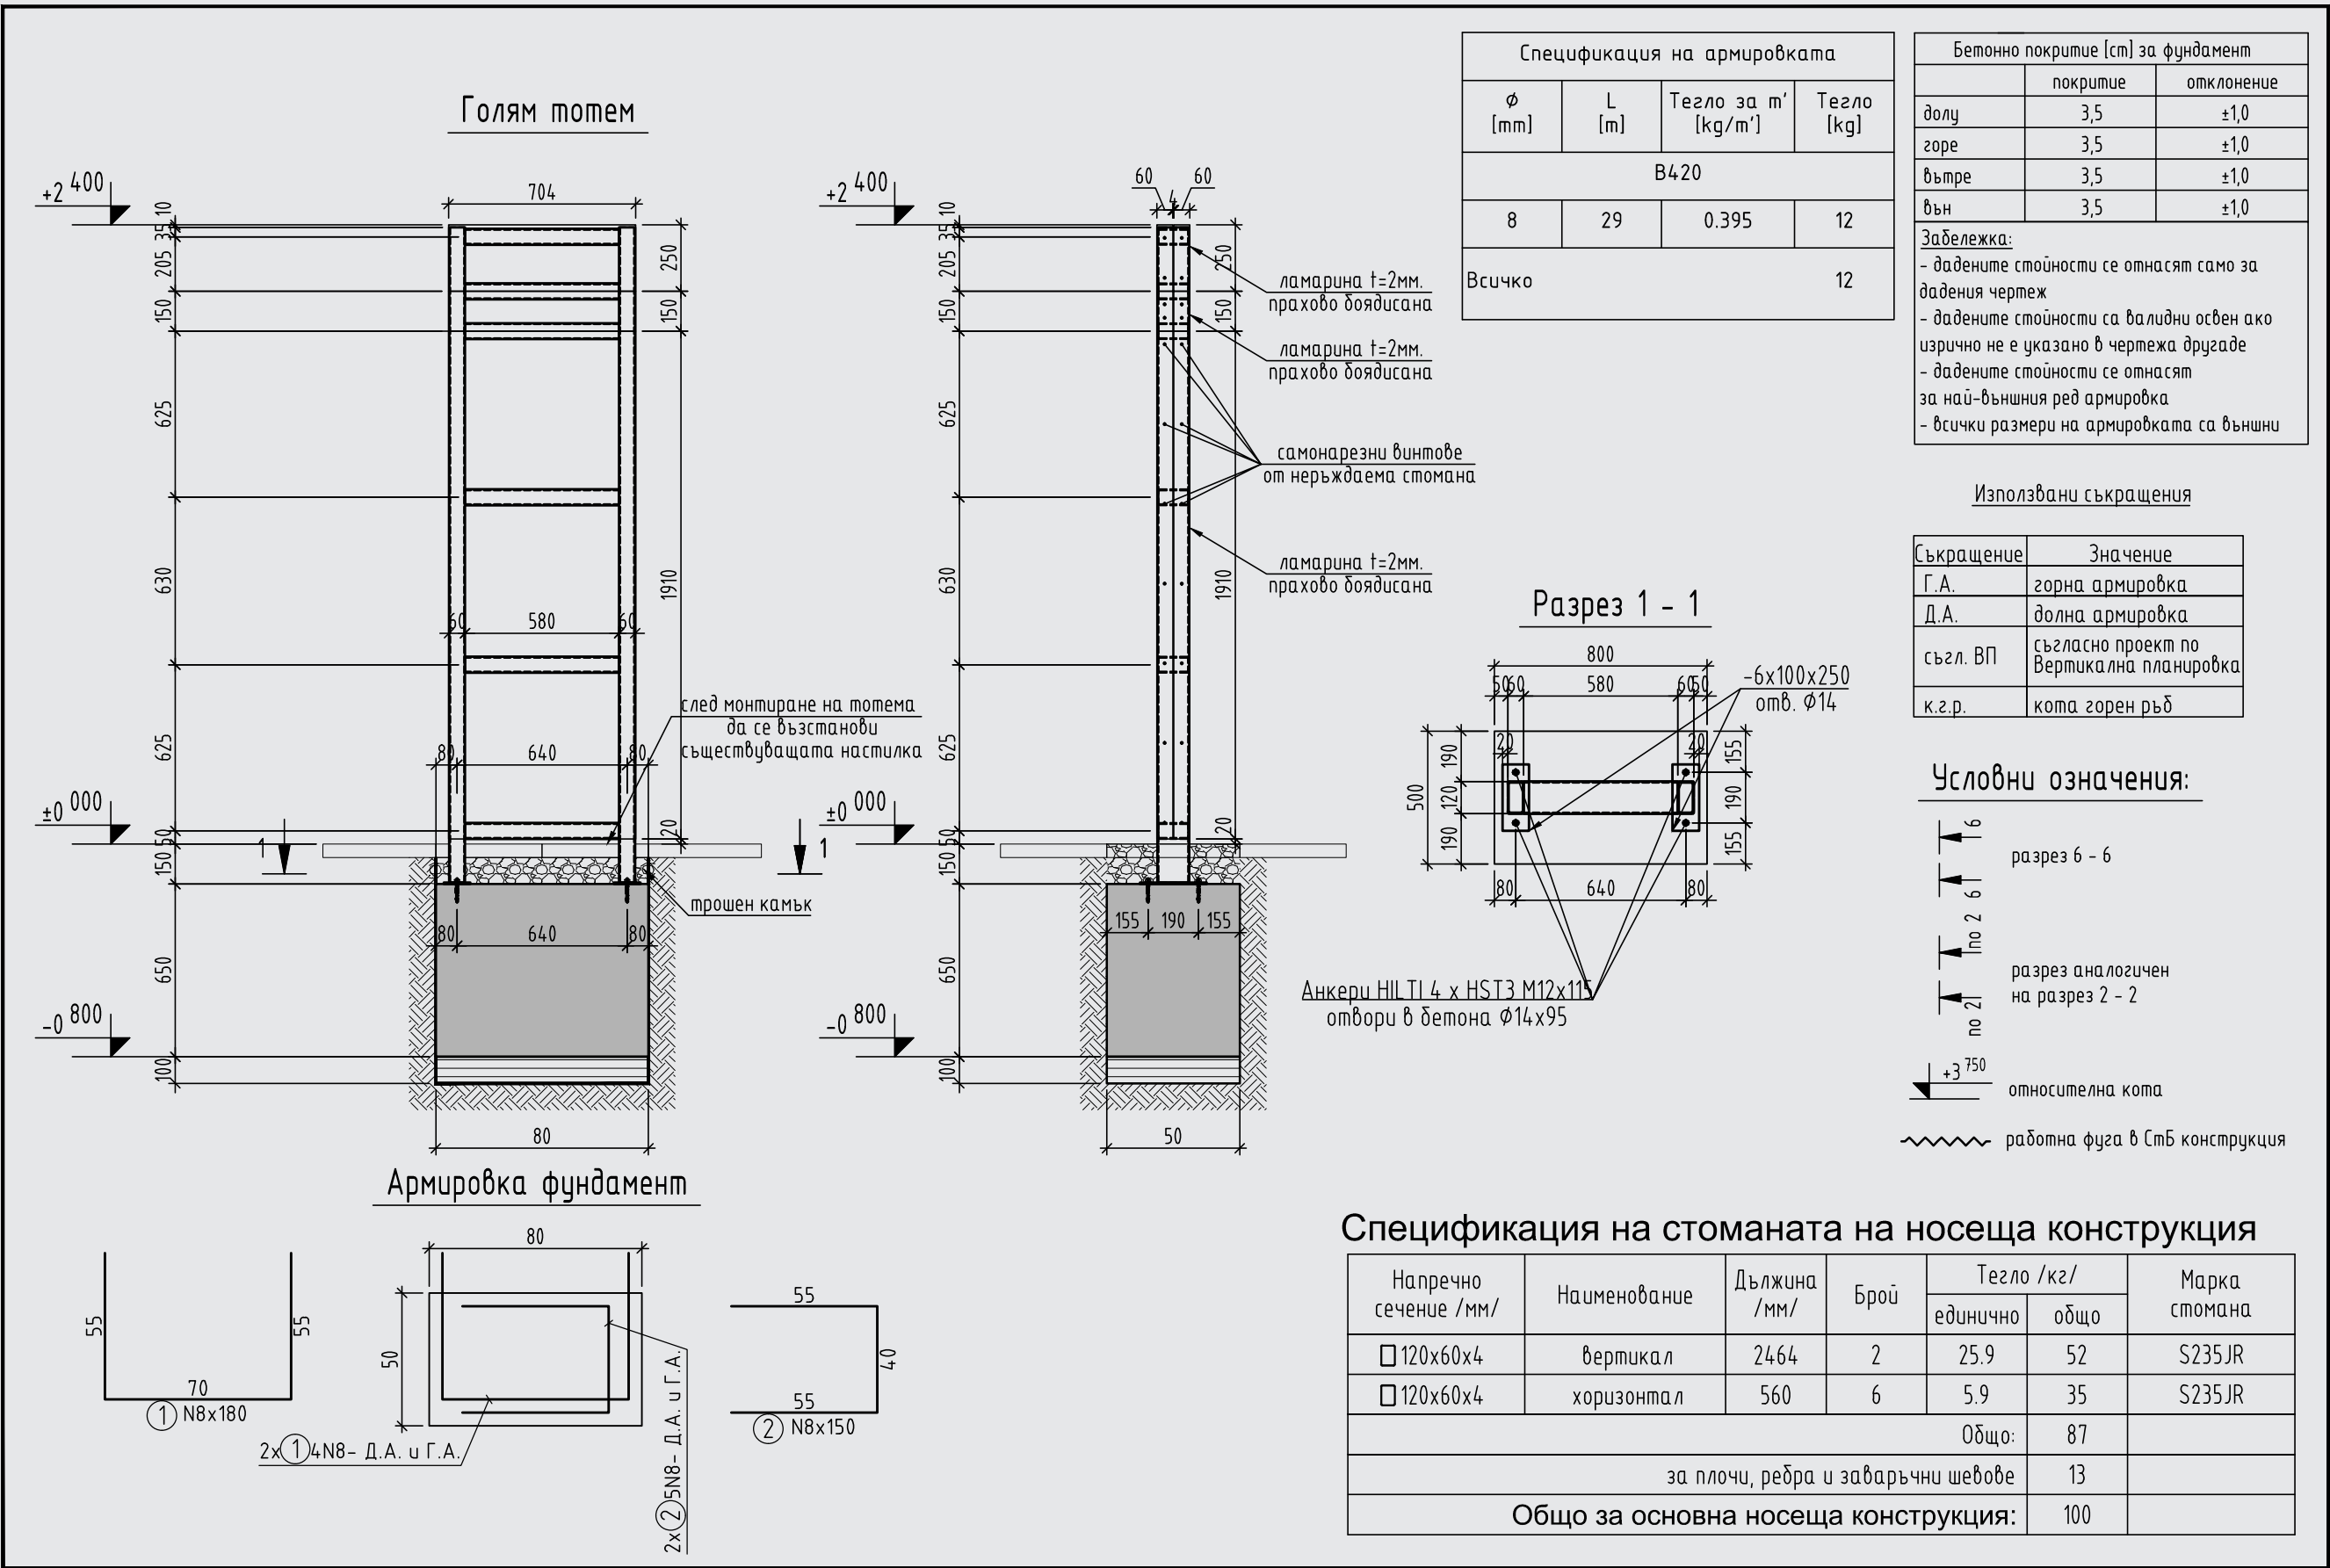

НАРЕДБА ЗА ГРАДСКАТА СРЕДА - ПРИЛОЖЕНИЕ 6 / УКАЗАНИЯ И НАСОКИ ЗА ОФОРМЛЕНИЕ И ЦВЕТНО РЕШЕНИЕ НА ТУРИСТИЧЕСКА НАВИГАЦИЯ В ГРАД СОФИЯ

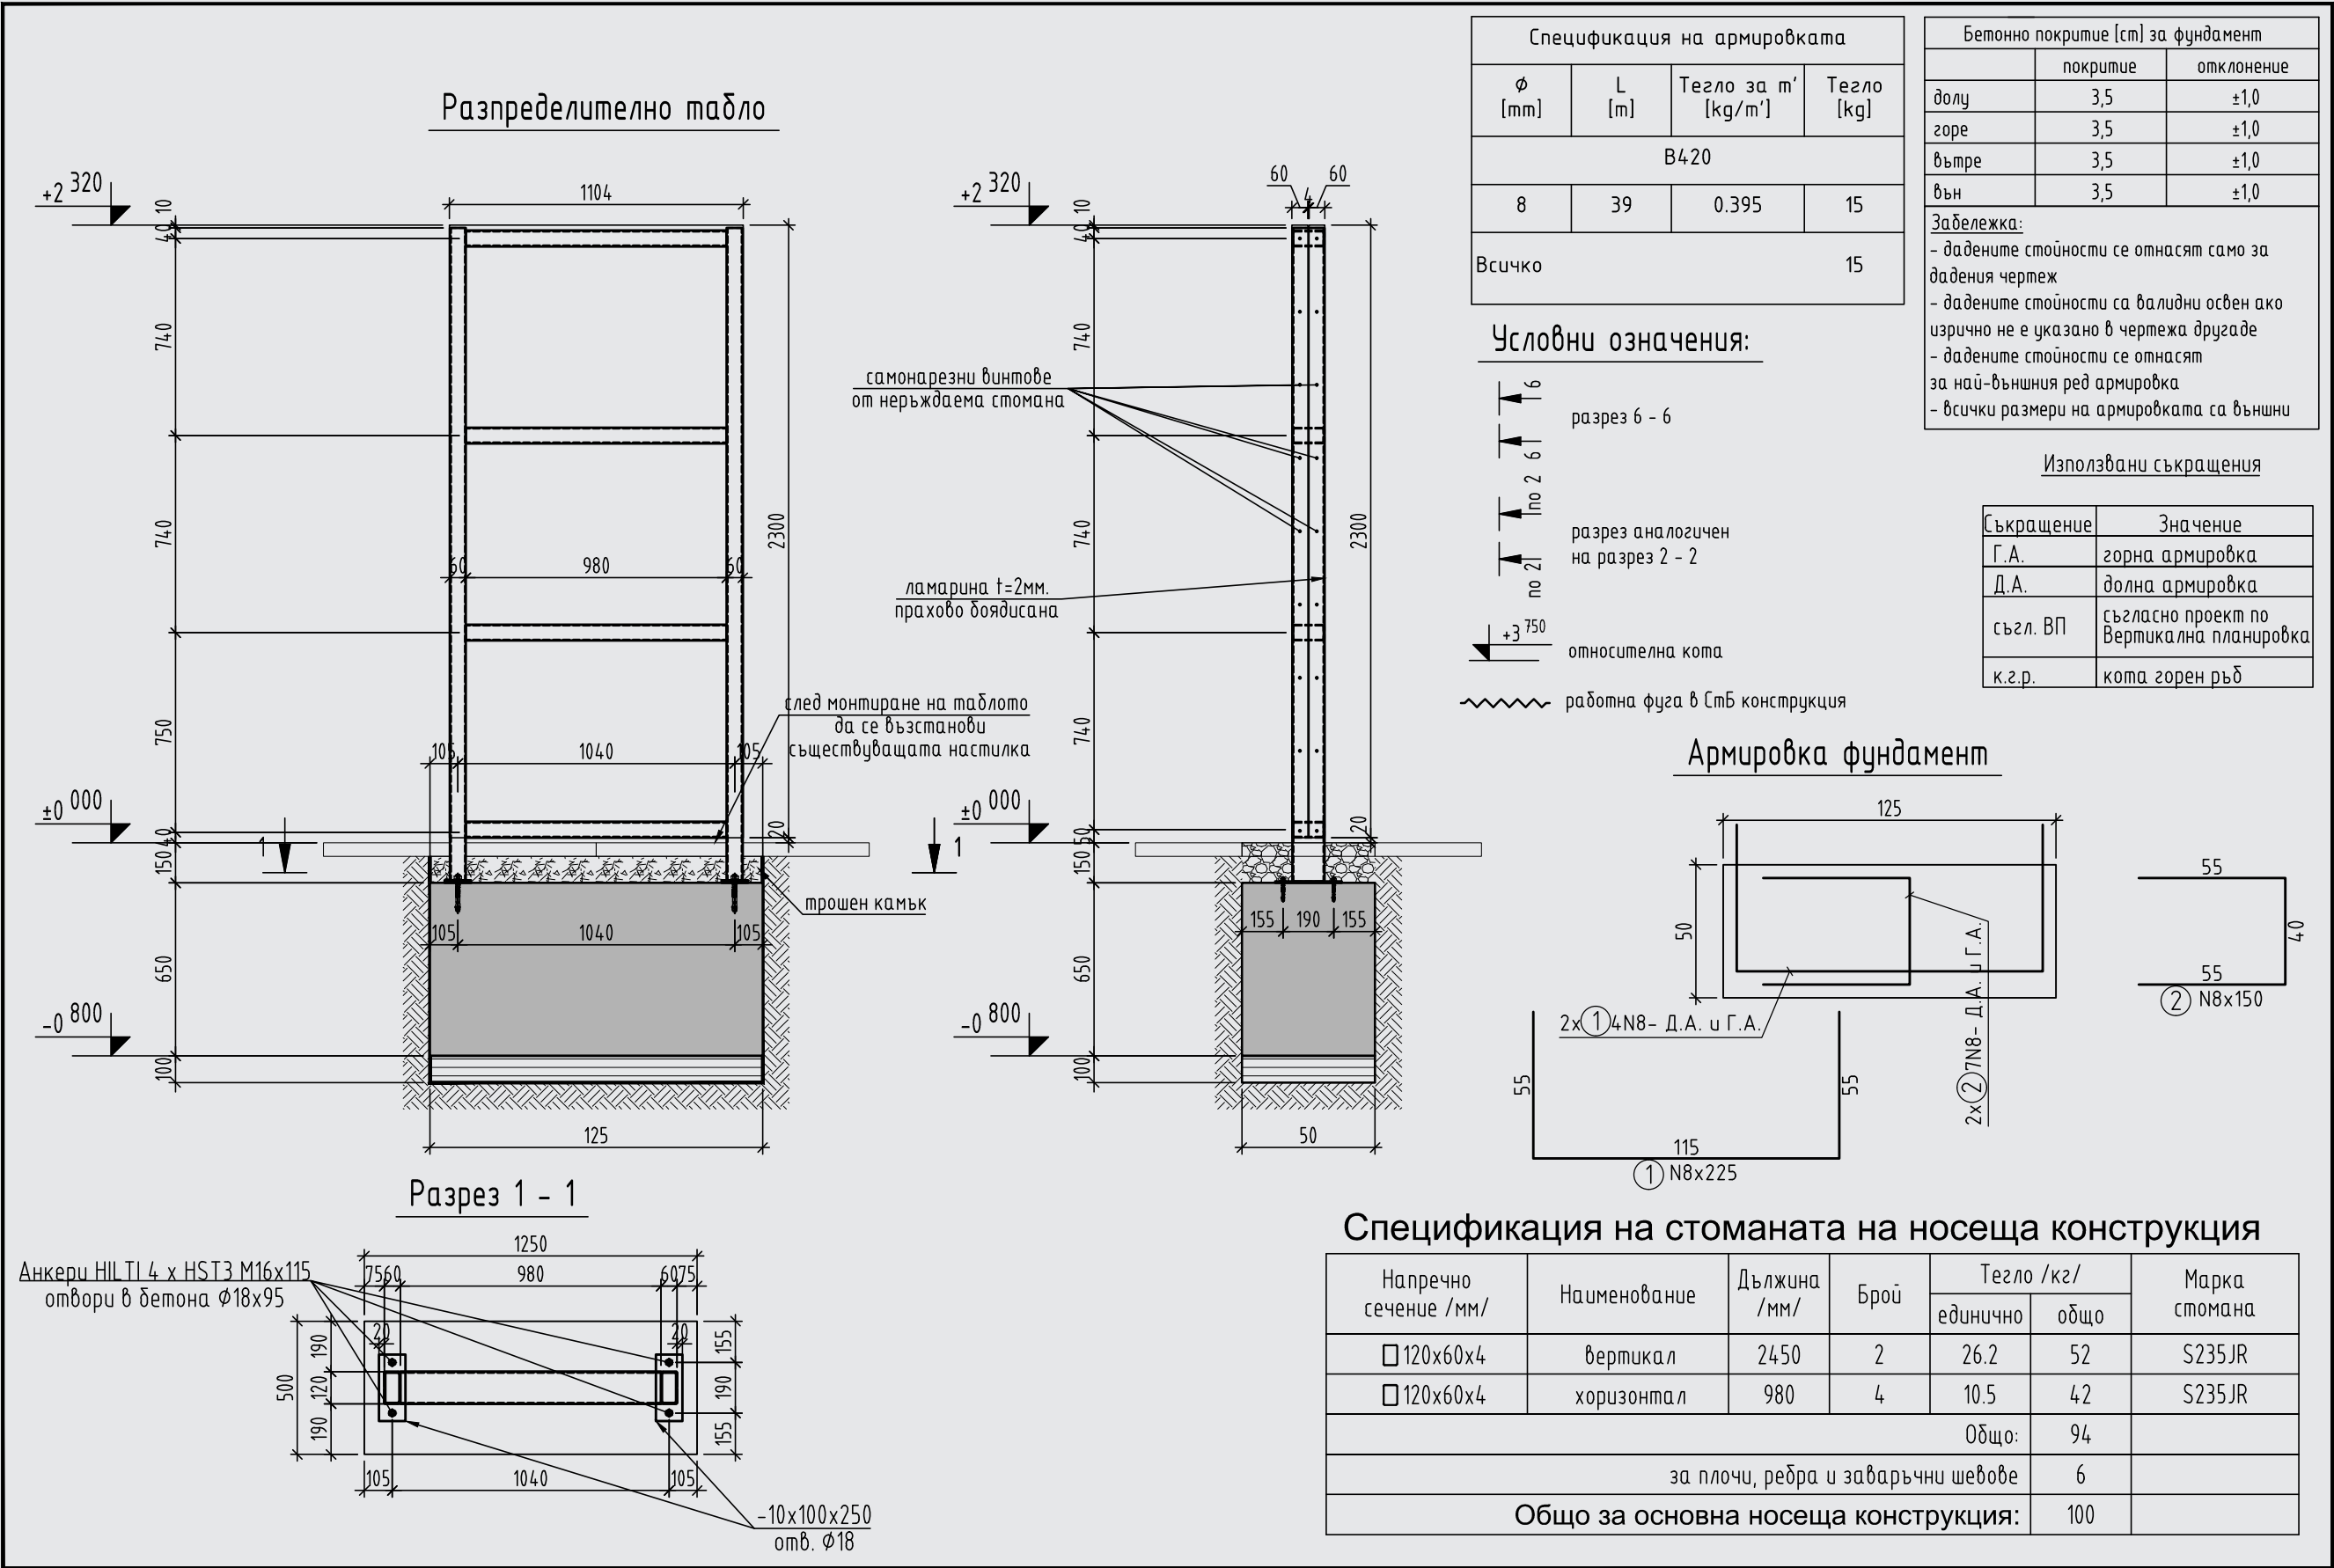

НАРЕДБА ЗА ГРАДСКАТА СРЕДА - ПРИЛОЖЕНИЕ 6 / УКАЗАНИЯ И НАСОКИ ЗА ОФОРМЛЕНИЕ И ЦВЕТНО РЕШЕНИЕ НА ТУРИСТИЧЕСКА НАВИГАЦИЯ В ГРАД СОФИЯ

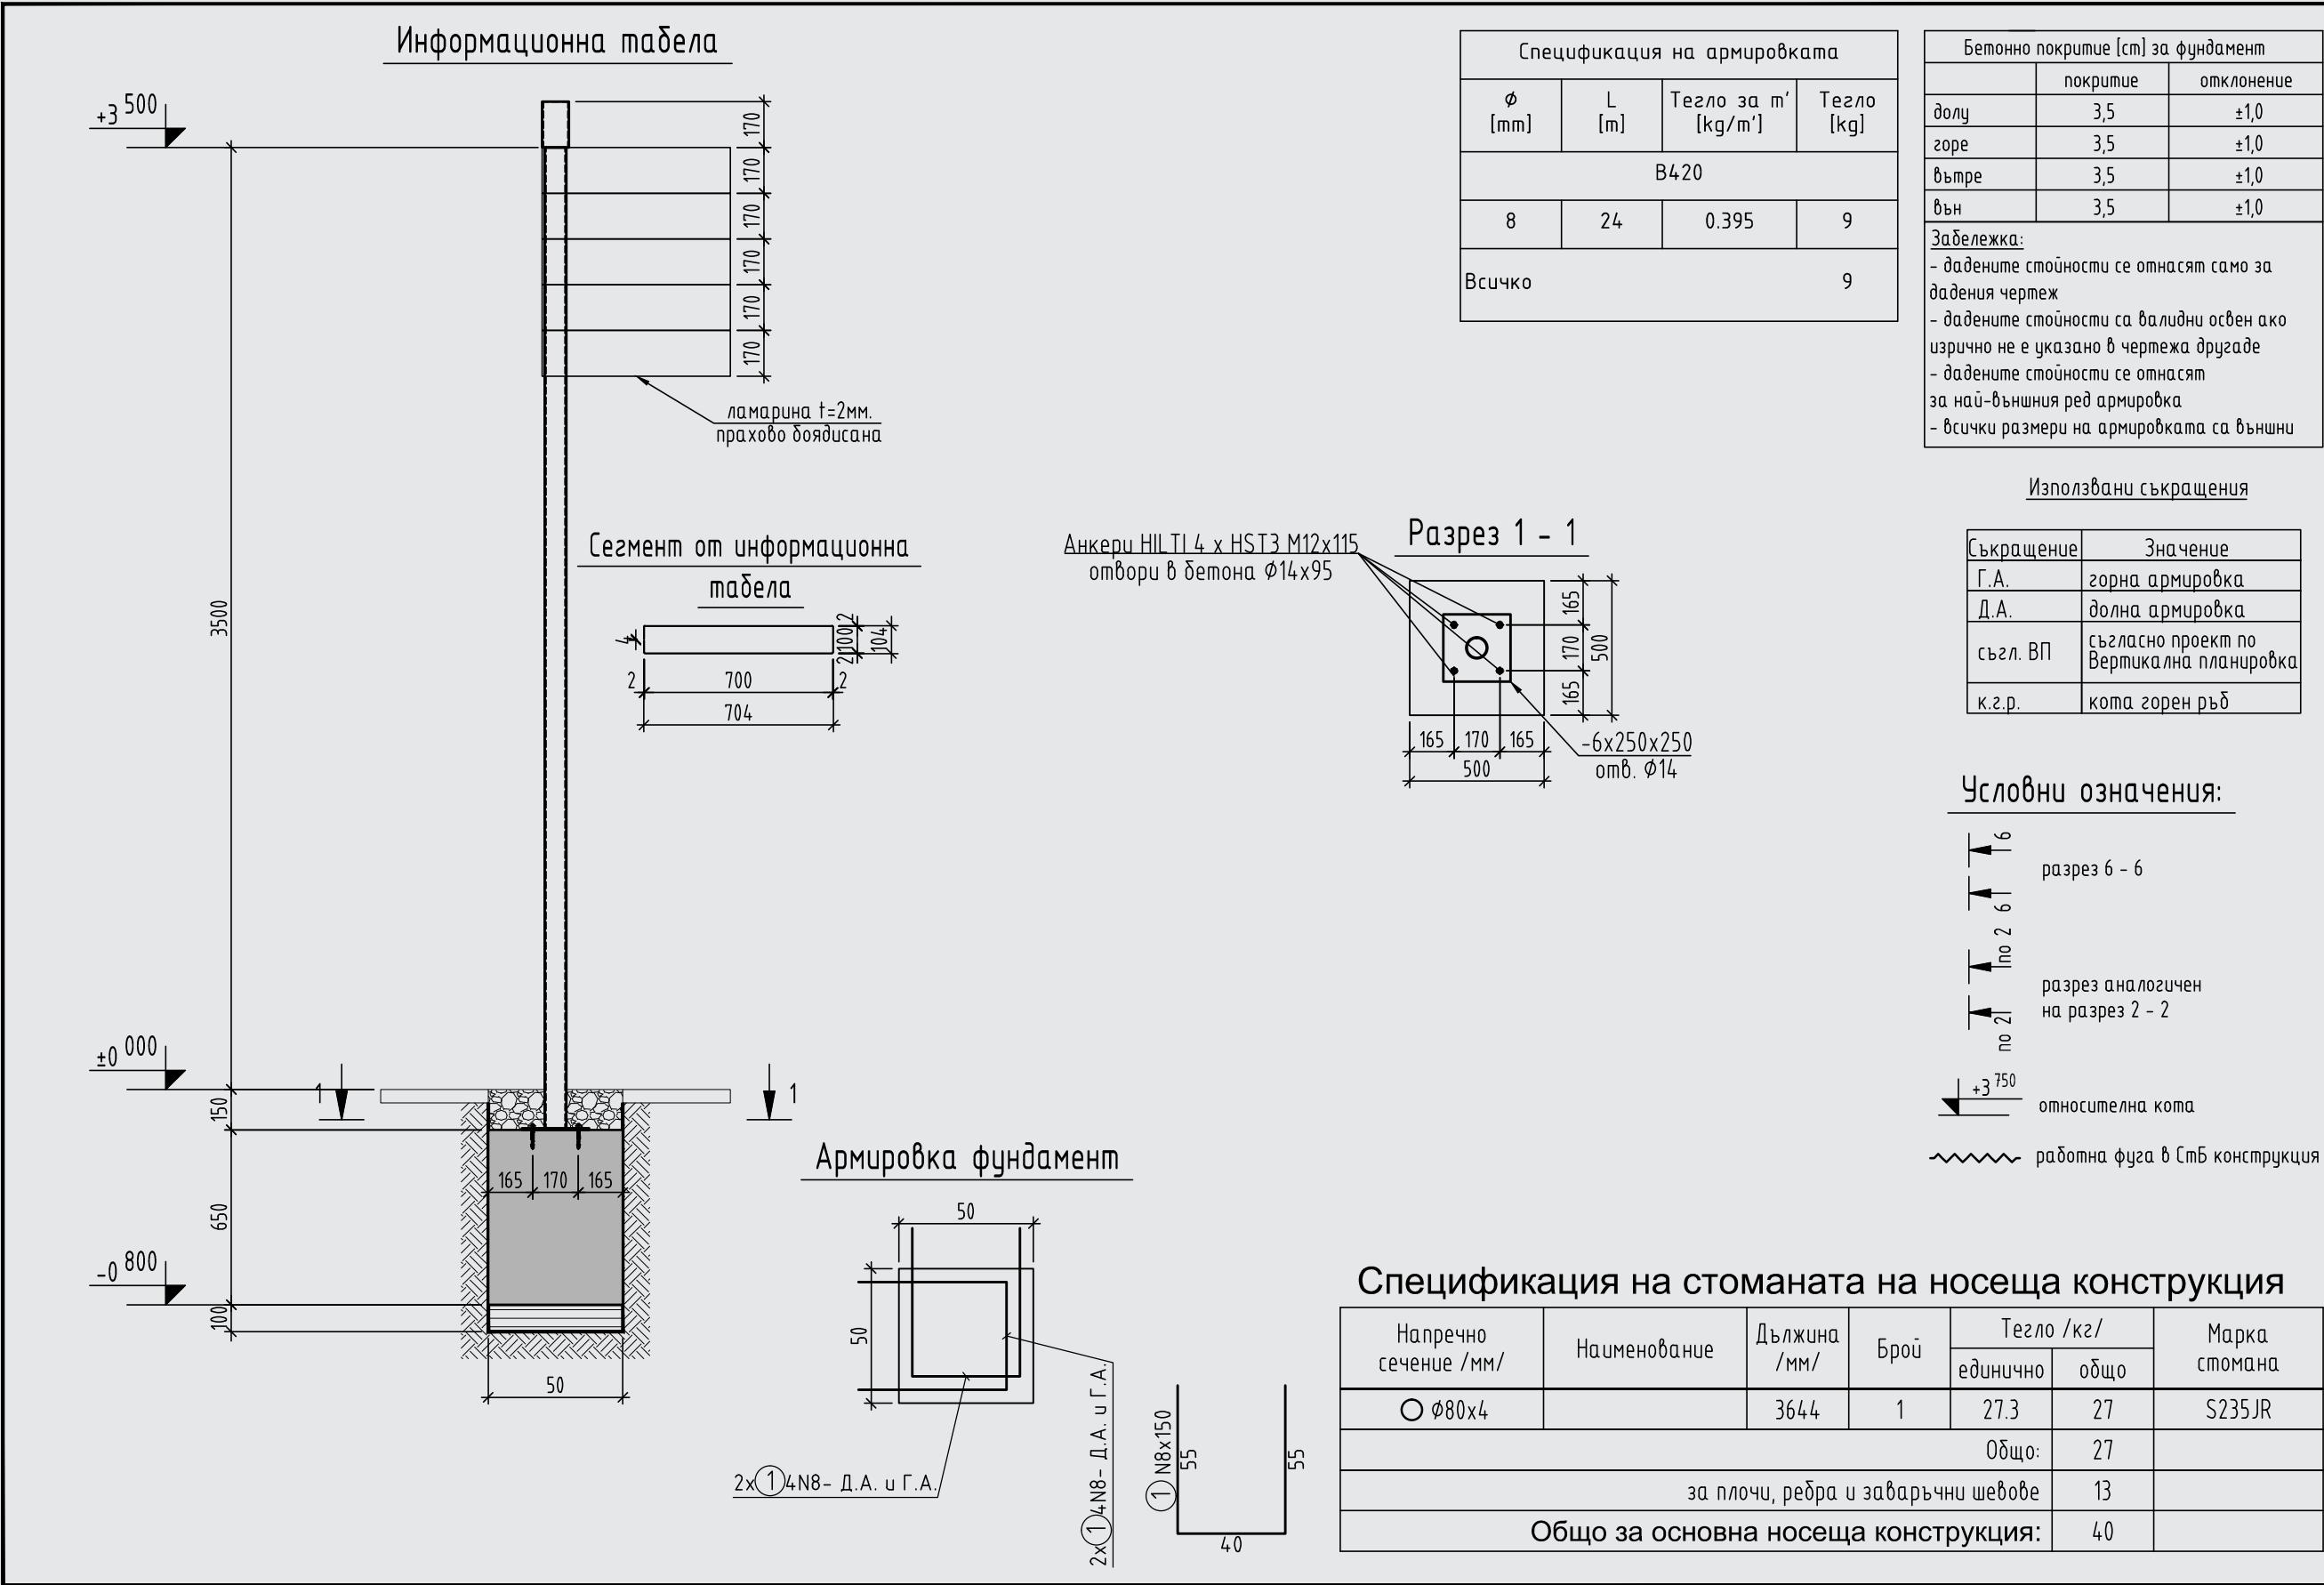




РАЗДЕЛ


ОФОРМЛЕНИЕ И ДИЗАЙН НА ЕЛЕМЕНТИТЕ ОТ ТУРИСТИЧЕСКА НАВИГАЦИЯ

ЗАБЕЛЕЖКА: Надписите в системата за ориентация не са по закона за транслитерация, а са съгласувани с ...

РАЗДЕЛ
ОФОРМЛЕНИЕ И ДИЗАЙН
НА ЕЛЕМЕНТИТЕ ОТ ТУРИСТИЧЕСКА НАВИГАЦИЯ

МАЛЪК ТОТЕМ
ЦЯЛОСТНО РЕШЕНИЕ

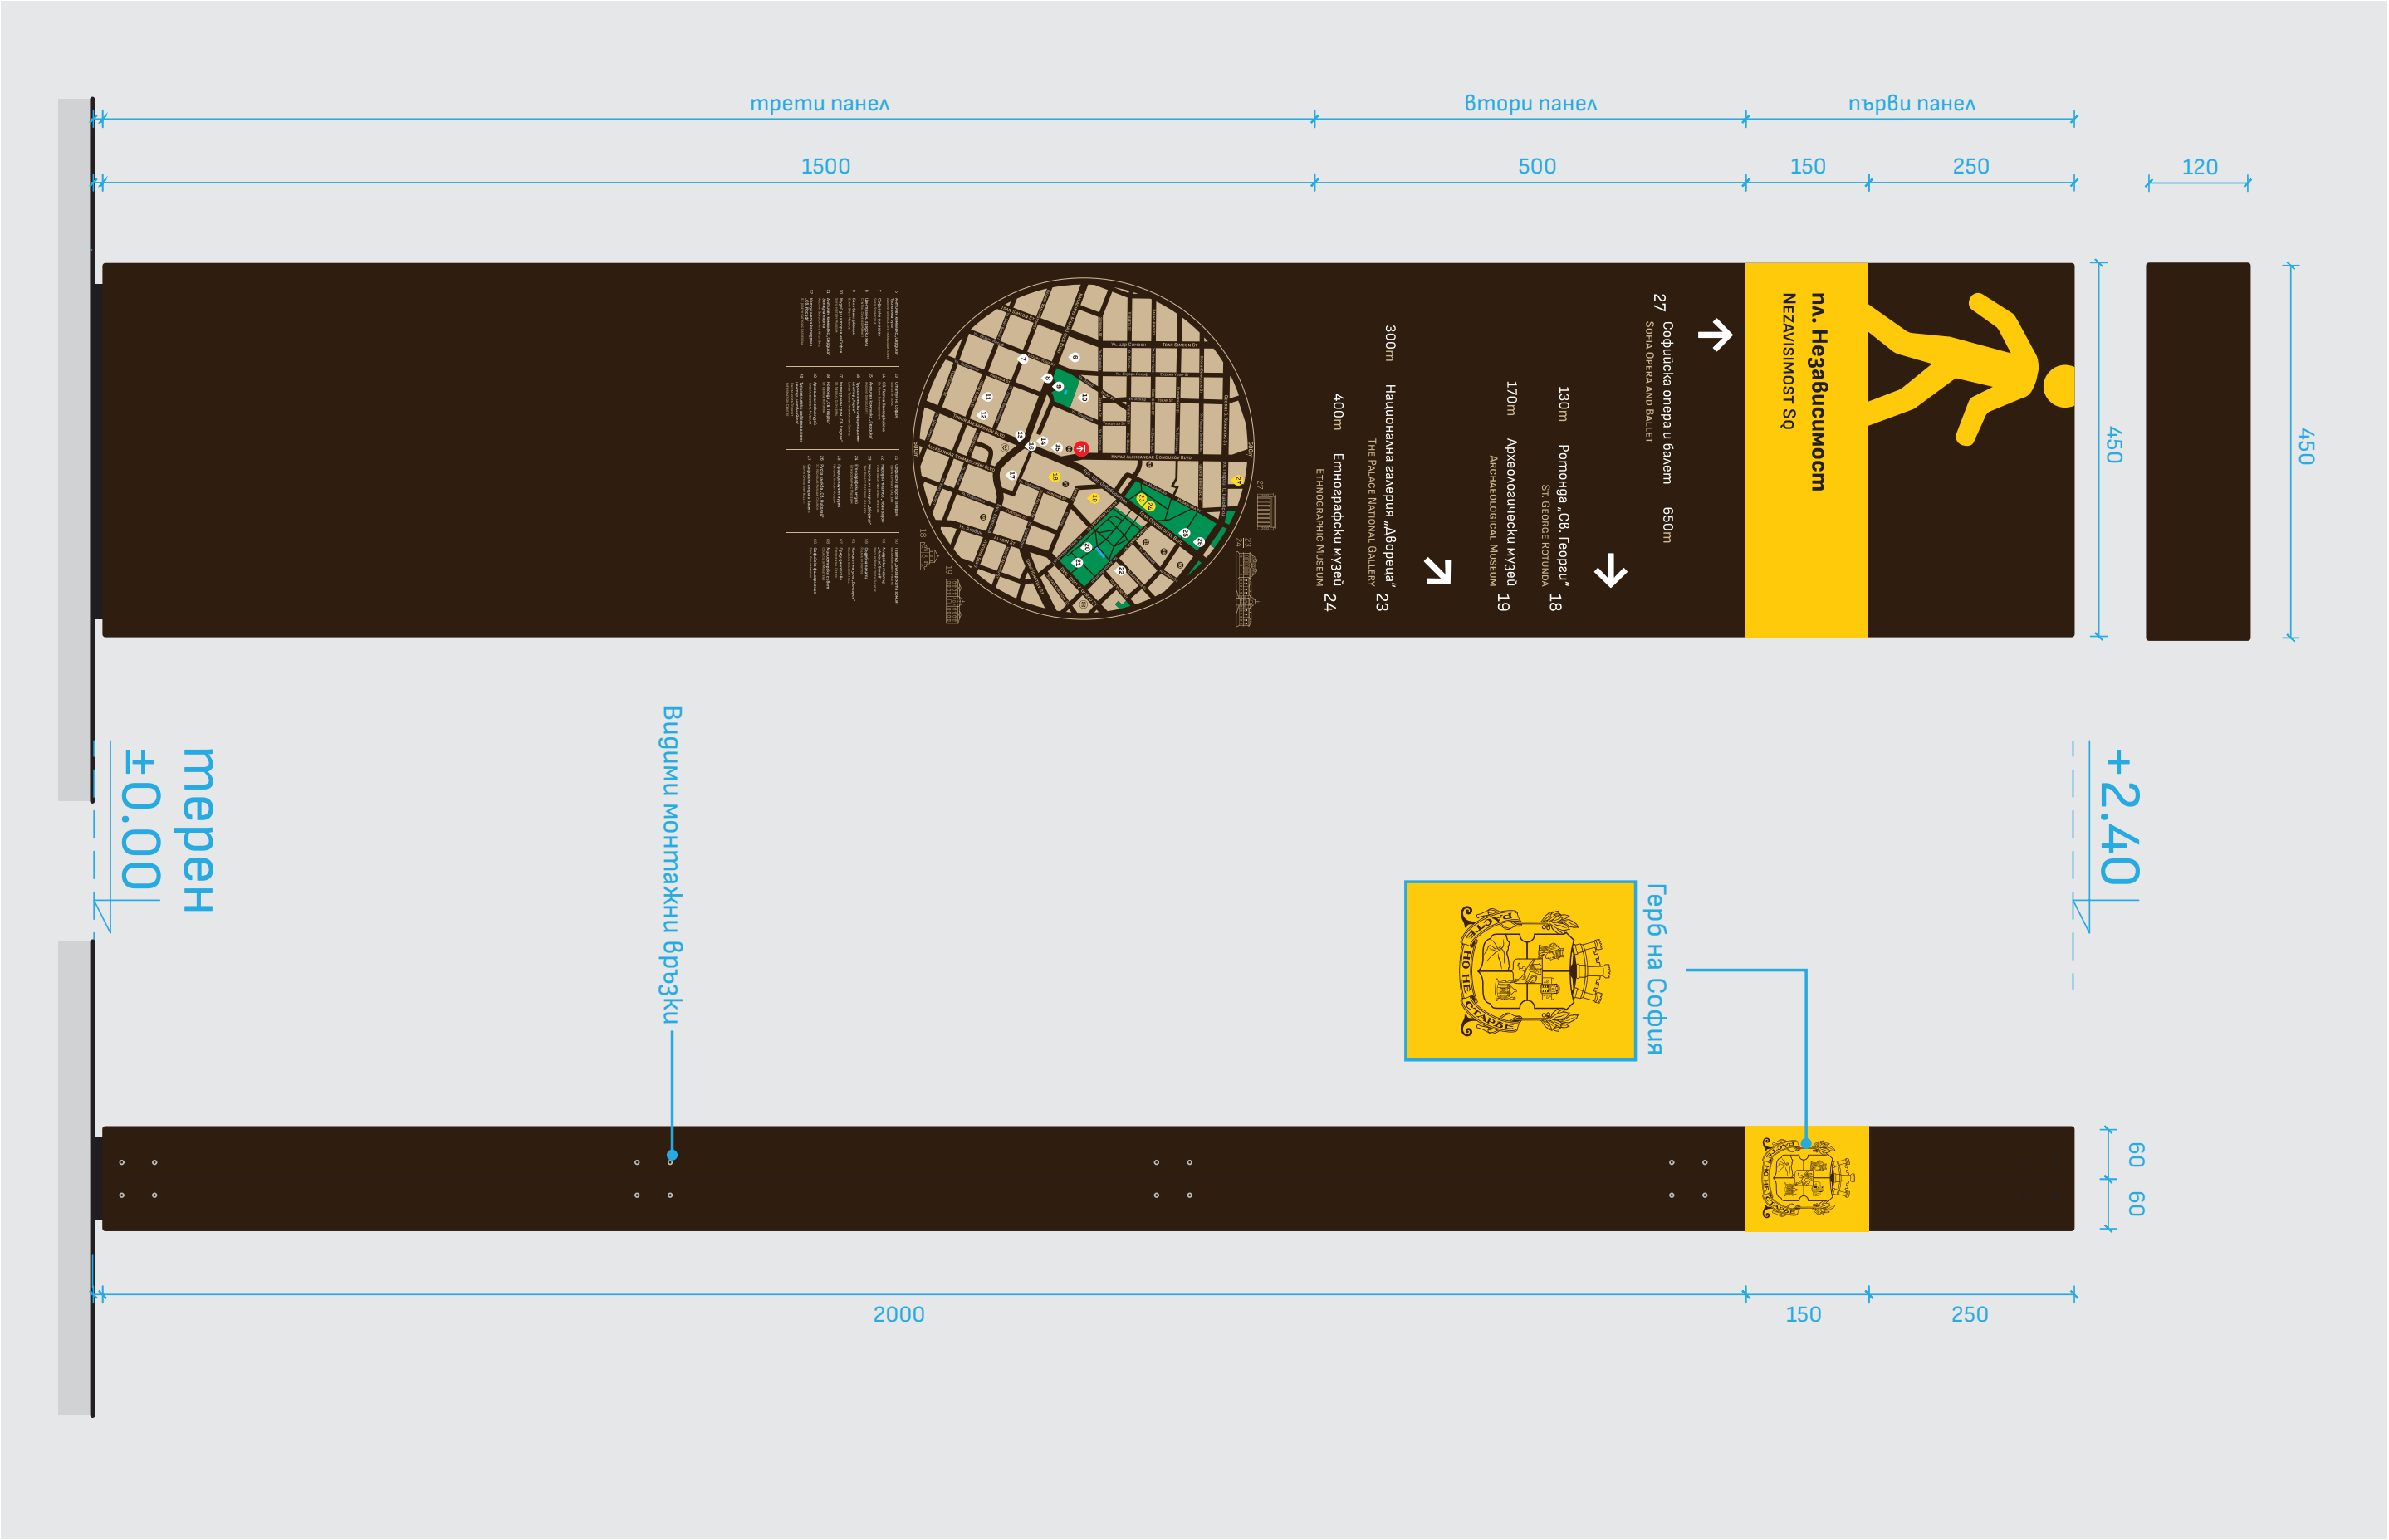

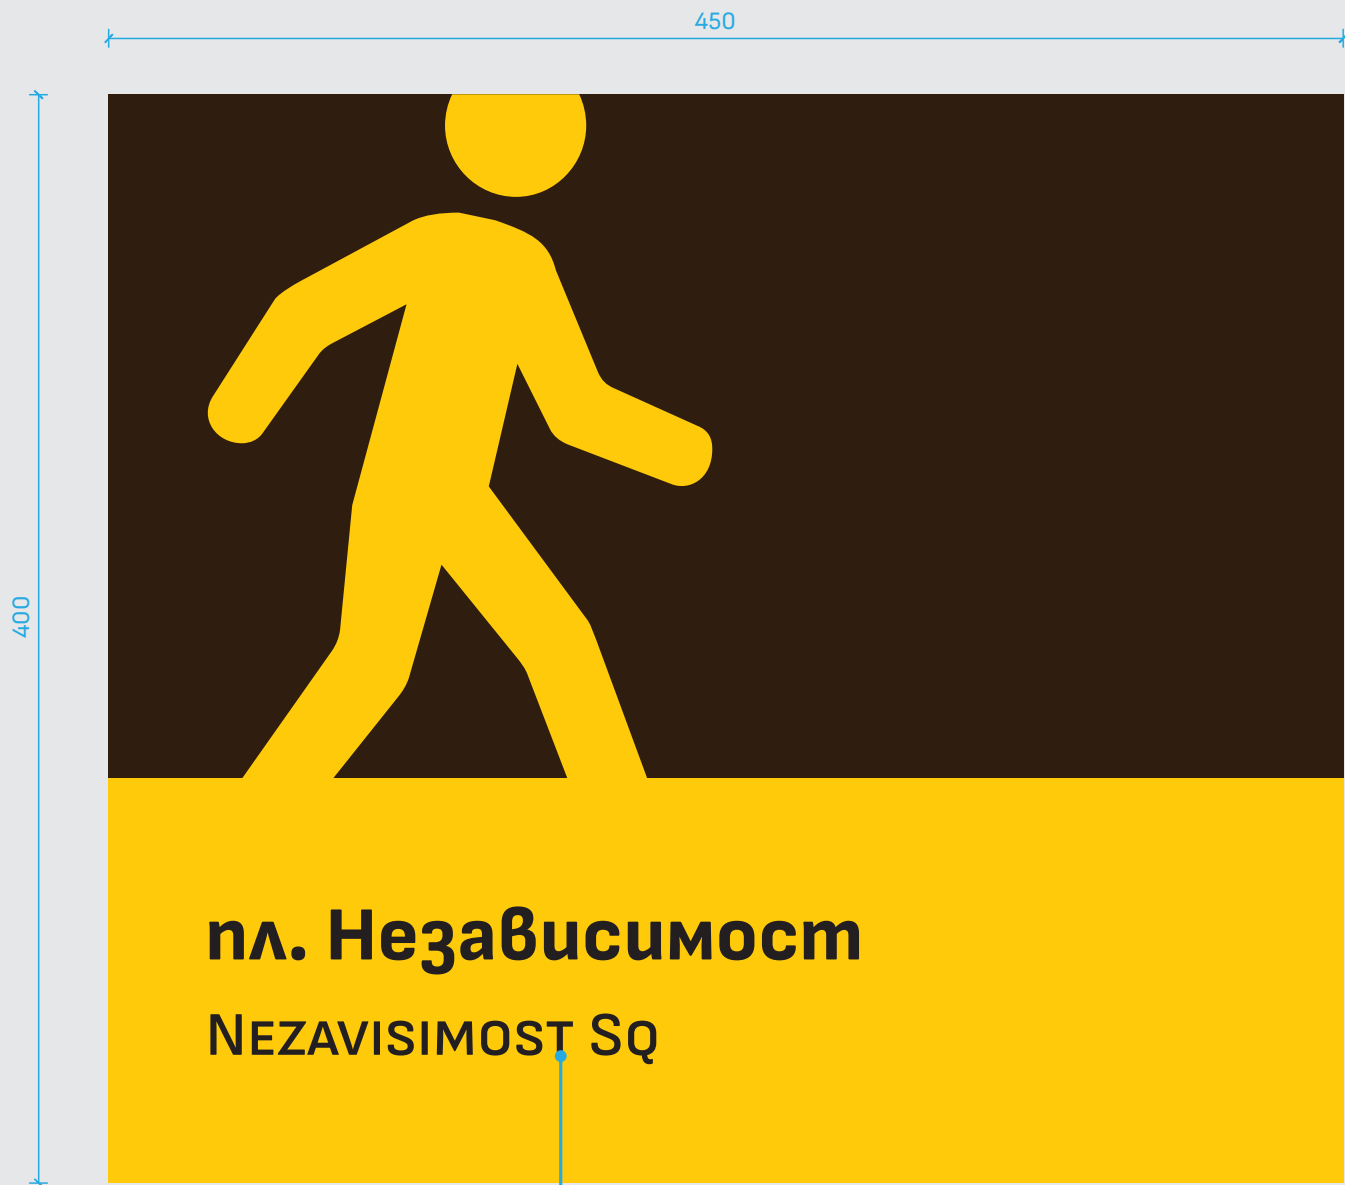


За кирилица:
Sofia Sans ExtraBold 80/96pt
tracking: 10
Главни и редовни букви
Ляво равен

Големина и вид на шрифта

За латиница:
SOFIA SANS SEMI BOLD 65/77PT
TRACKING: 10
ГЛАВНИ БУКВИ И КАПИТЕЛКИ(SMALL CAPS)
ЛЯВО РАВНЕН

Варианти за композиране на
информацията при по-дълги
наименования на улици:


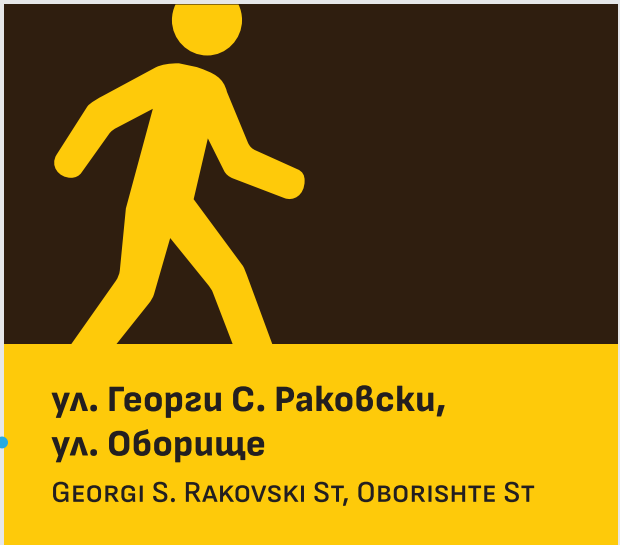


Ляво равенние за обекти намиращи се наляво и леко наляво.
Дясно равенние за обекти намиращи се надясно и леко надясно.
Обекти намиращи се направо и надолу се композират с ляво равен-
ние като приоритет, но се допуска и дясно равенние, ако компози-
цията го изисква.

РАЗДЕЛ
ОФОРМЛЕНИЕ И ДИЗАЙН
НА ЕЛЕМЕНТИТЕ ОТ ТУРИСТИЧЕСКА НАВИГАЦИЯ

МАЛЪК ТОТЕМ
3ТИ ПАНЕЛ (ПРИМЕР 1)

НАРЕДБА ЗА ГРАДСКАТА СРЕДА - ПРИЛОЖЕНИЕ 6 / УКАЗАНИЯ И НАСОКИ ЗА ОФОРМЛЕНИЕ И ЦВЕТНО РЕШЕНИЕ НА ТУРИСТИЧЕСКА НАВИГАЦИЯ В ГРАД СОФИЯ

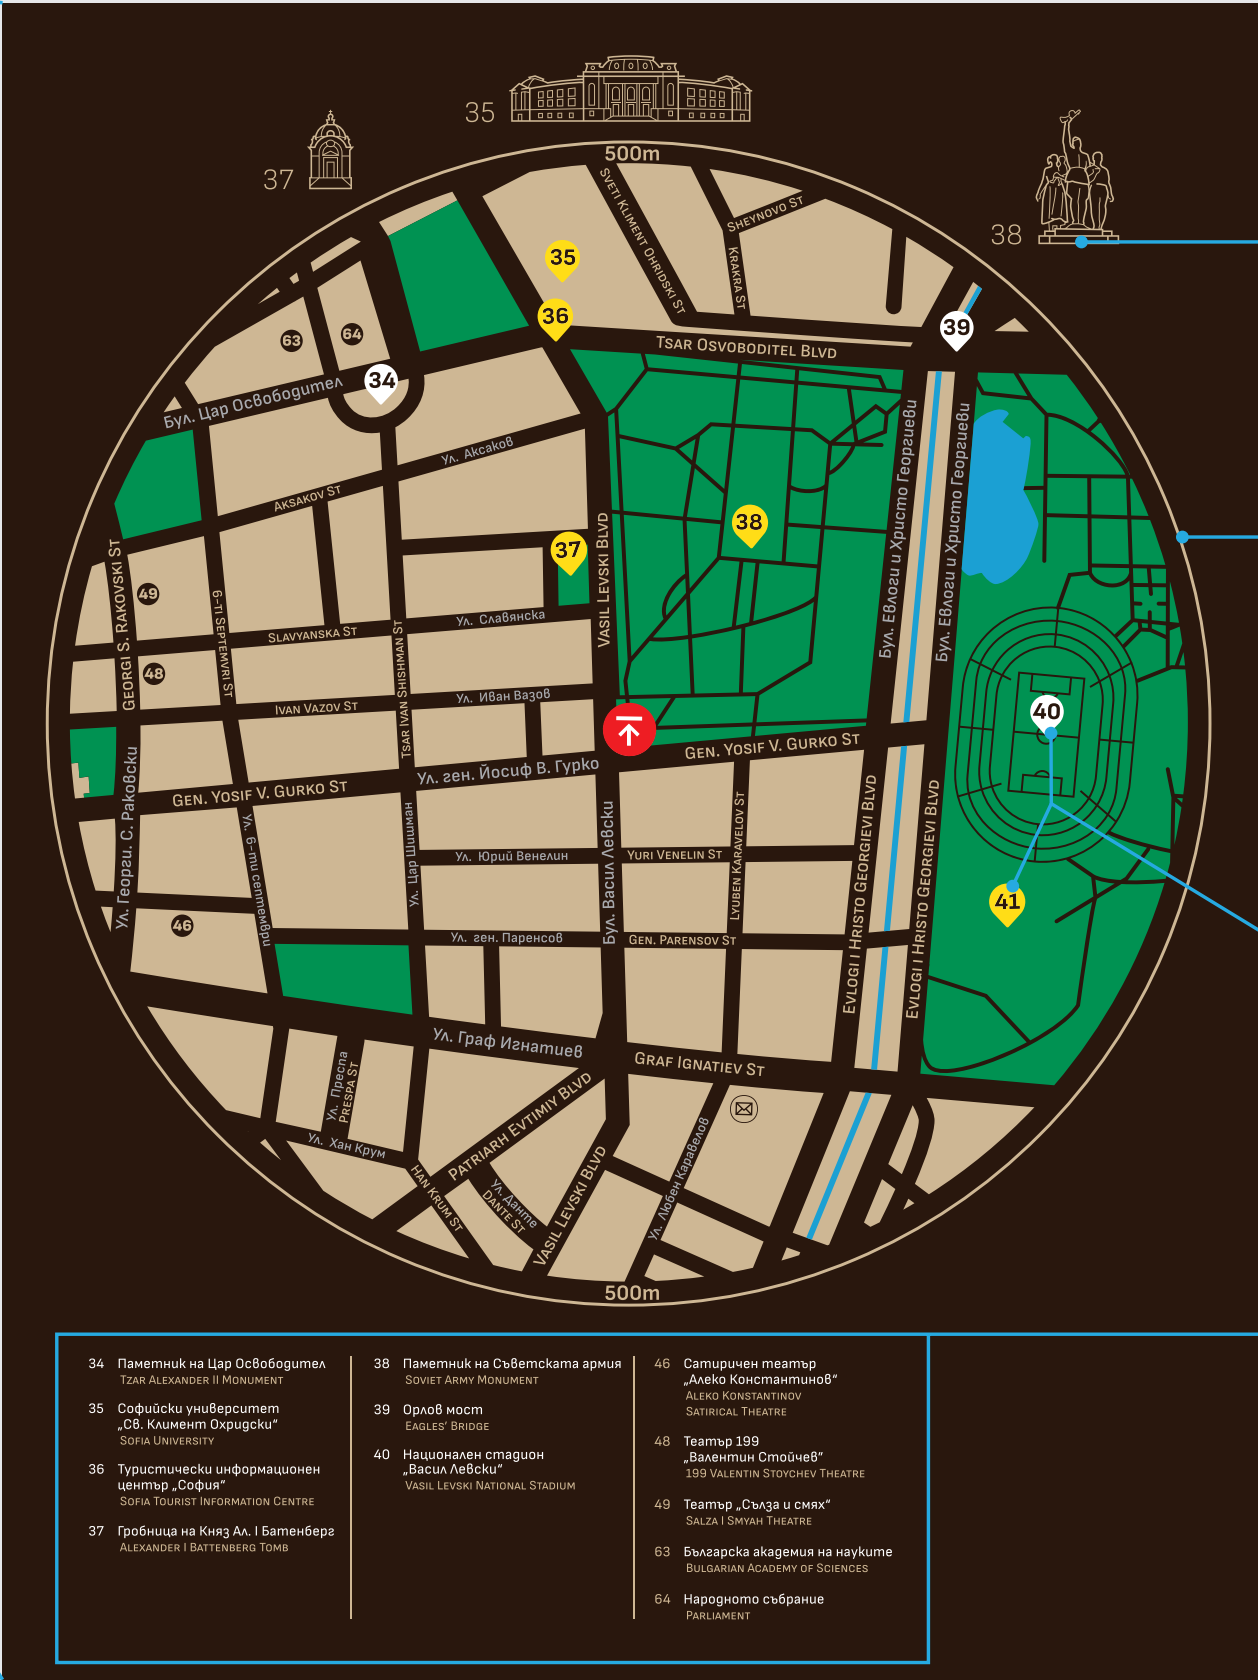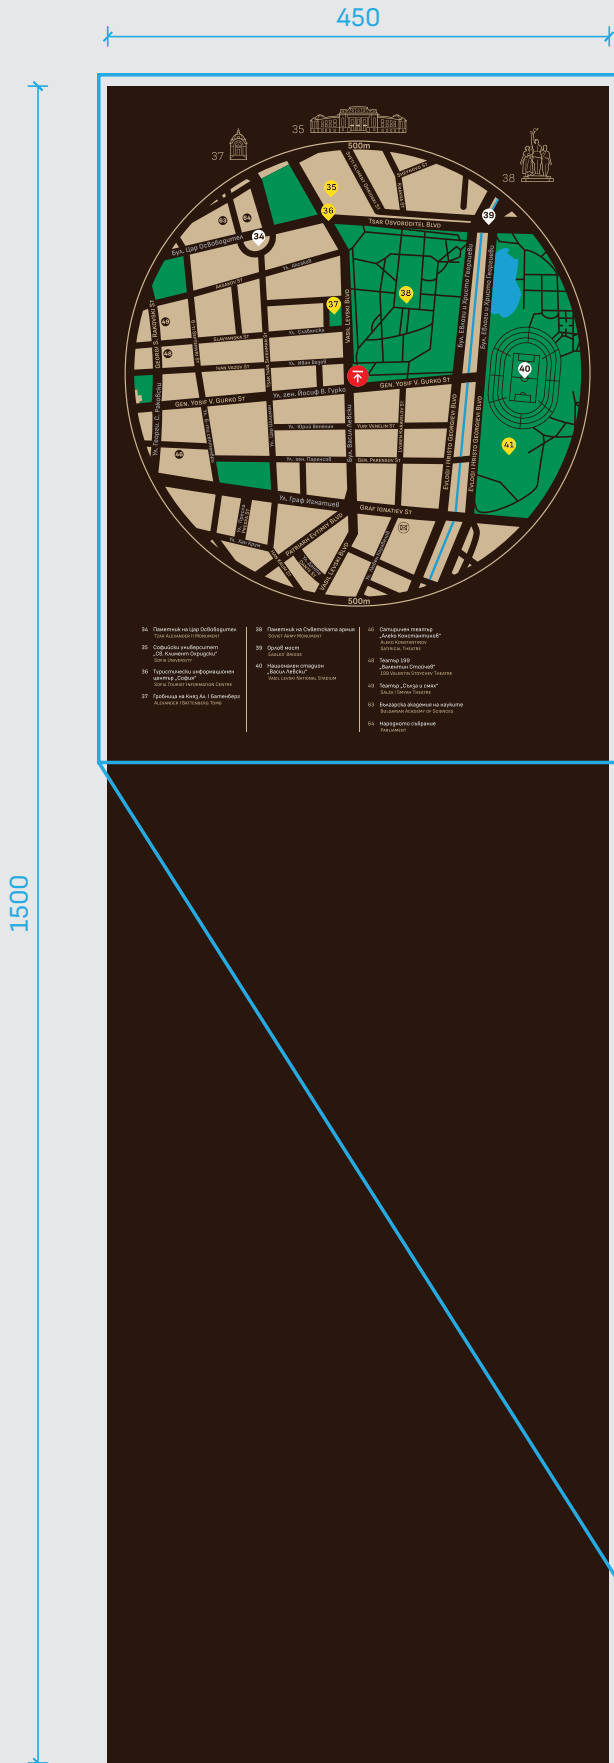

Схематични рисунки на основните туристически обекти, намиращи се в горния (2ри) панел на тотема.

Карта в радиус 500м от червената точка.

Допуска се червената точка да не е в средата на картата, ако споменатите във 2ри панел обекти не се виждат(виж следваща страница).


Жълтите пинчета насочват към обекти, които са обозначени в горния (2ри) панел на тотема, а белите към другите основни обекти от туристическата навигация

Легенда към белите пинчета и второстепенните обекти от туристическата навигация.

РАЗДЕЛ
ОФОРМЛЕНИЕ И ДИЗАЙН
НА ЕЛЕМЕНТИТЕ ОТ ТУРИСТИЧЕСКА НАВИГАЦИЯ


МАЛЪК ТОТЕМ
ЗТИ ПАНЕЛ (ПРИМЕР 2)


НАРЕДБА ЗА ГРАДСКАТА СРЕДА - ПРИЛОЖЕНИЕ 6 / УКАЗАНИЯ И НАСОКИ ЗА ОФОРМЛЕНИЕ И ЦВЕТНО РЕШЕНИЕ НА ТУРИСТИЧЕСКА НАВИГАЦИЯ В ГРАД СОФИЯ

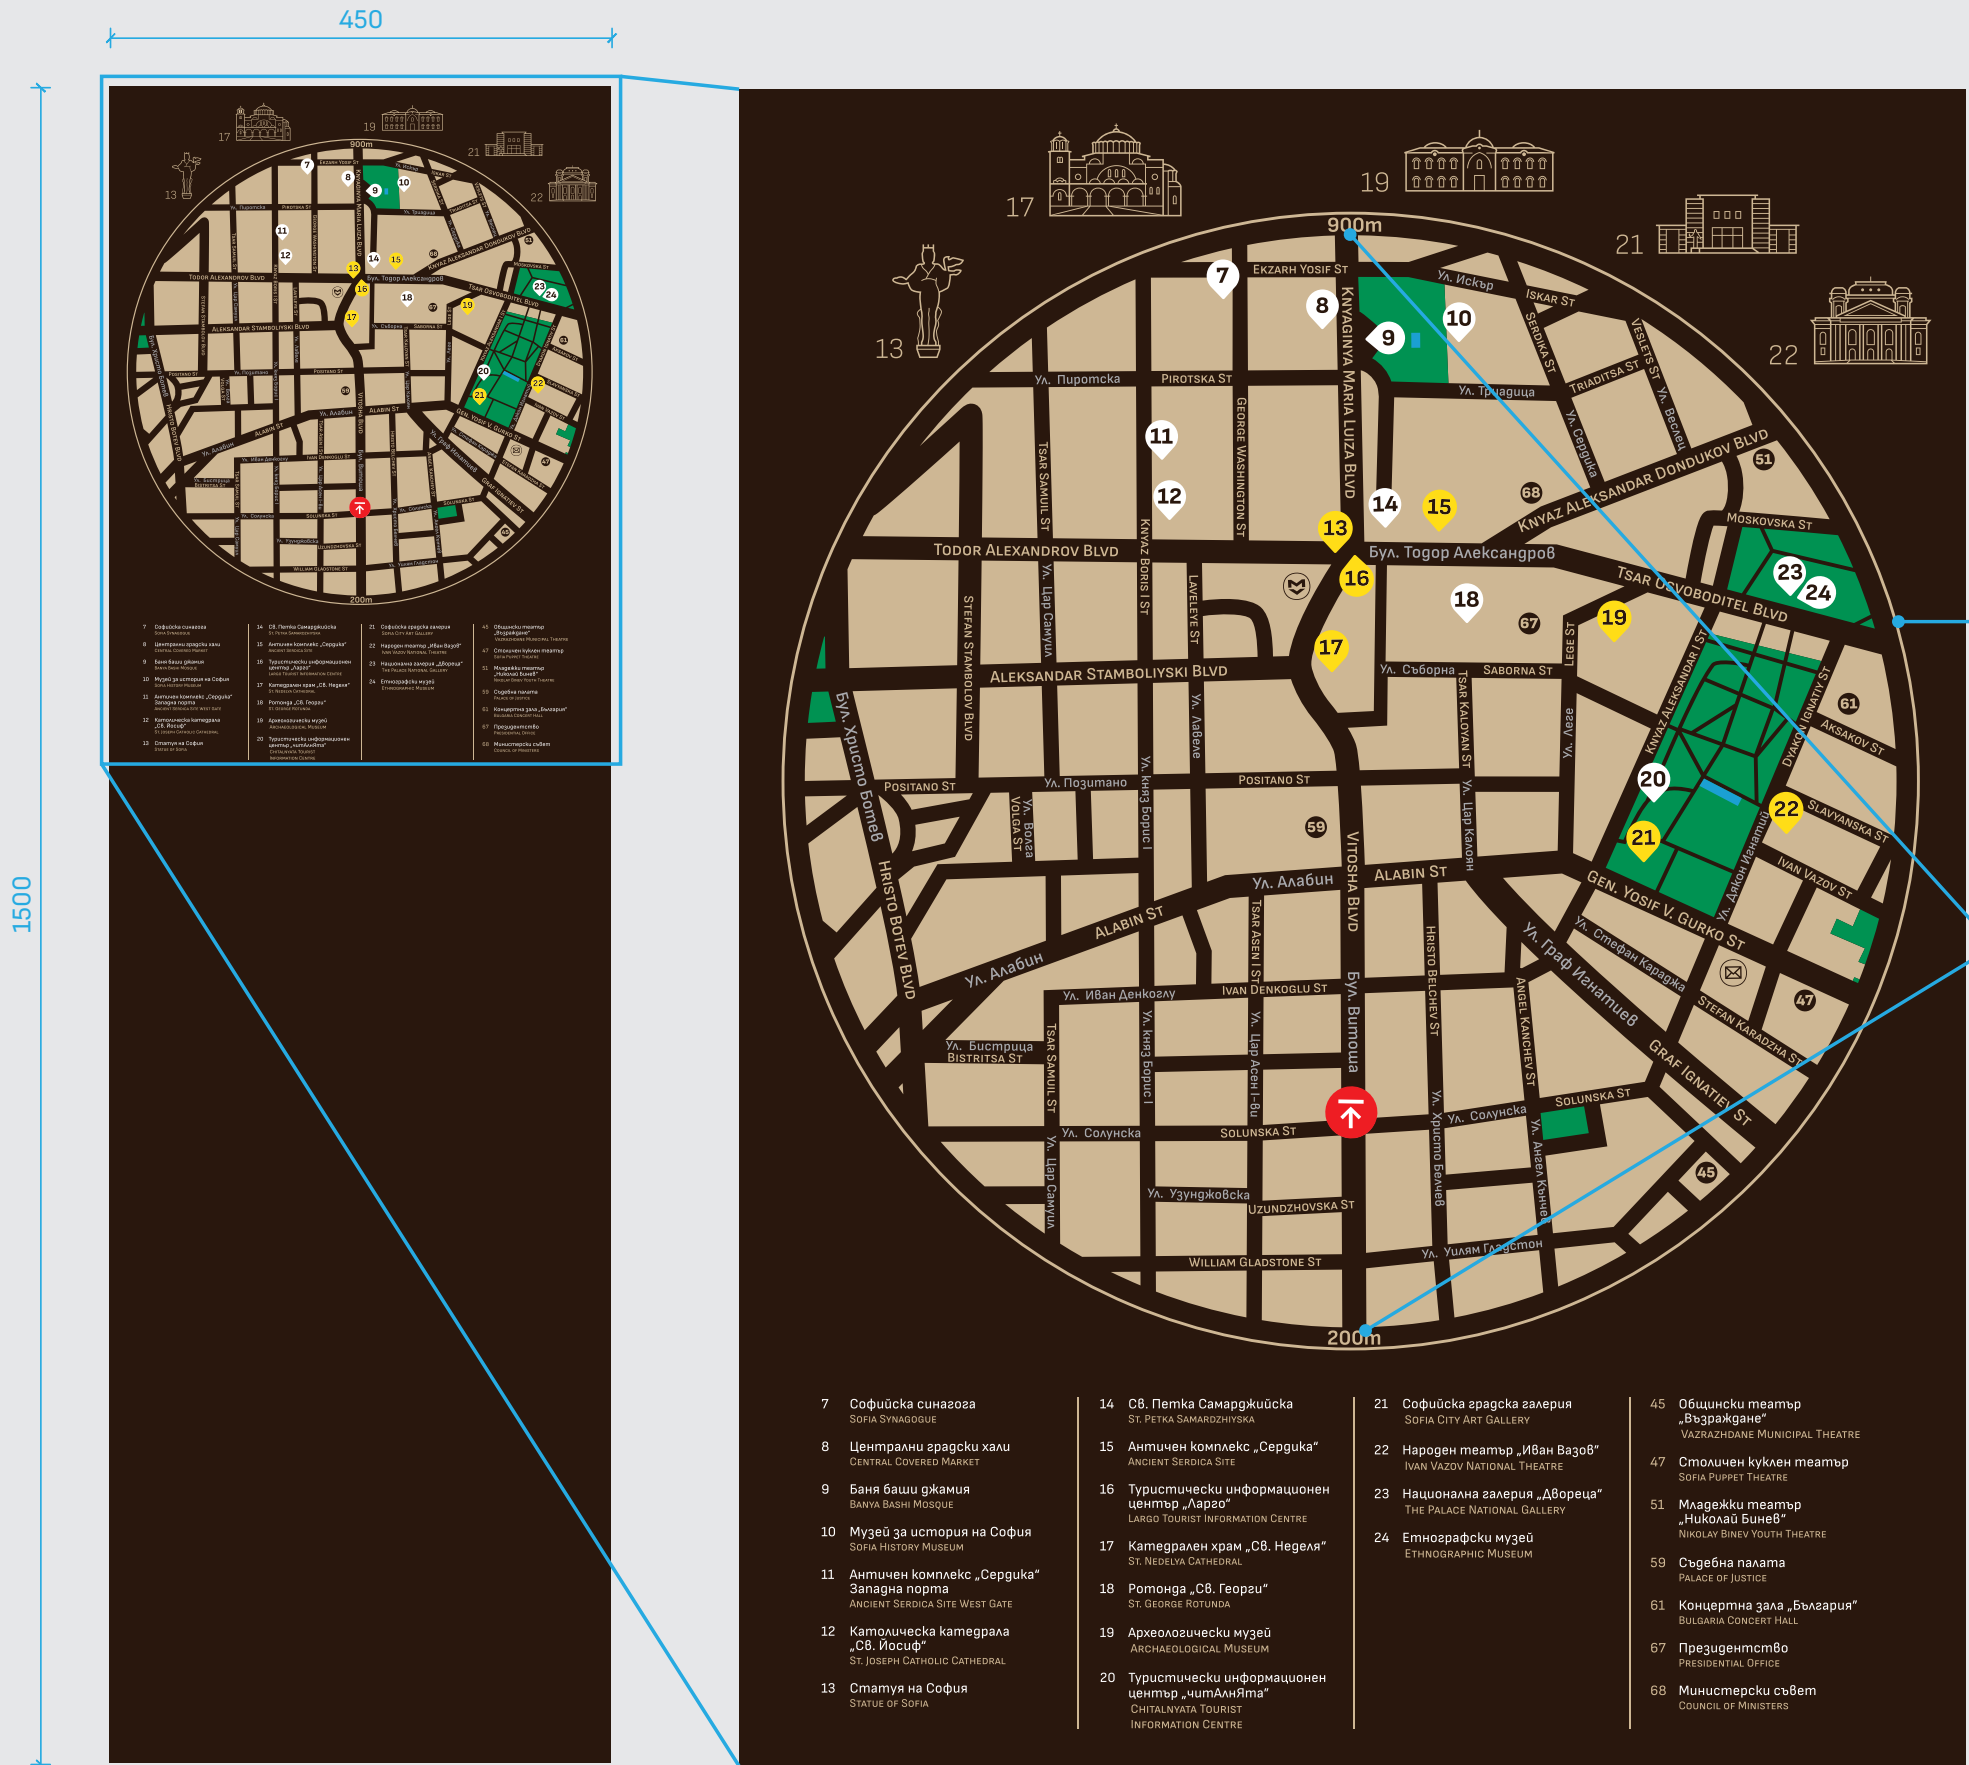

РАЗДЕЛ
ОФОРМЛЕНИЕ И ДИЗАЙН
НА ЕЛЕМЕНТИТЕ ОТ ТУРИСТИЧЕСКА НАВИГАЦИЯ

ГОЛЯМ ТОТЕМ
ЦЯЛОСТНО РЕШЕНИЕ

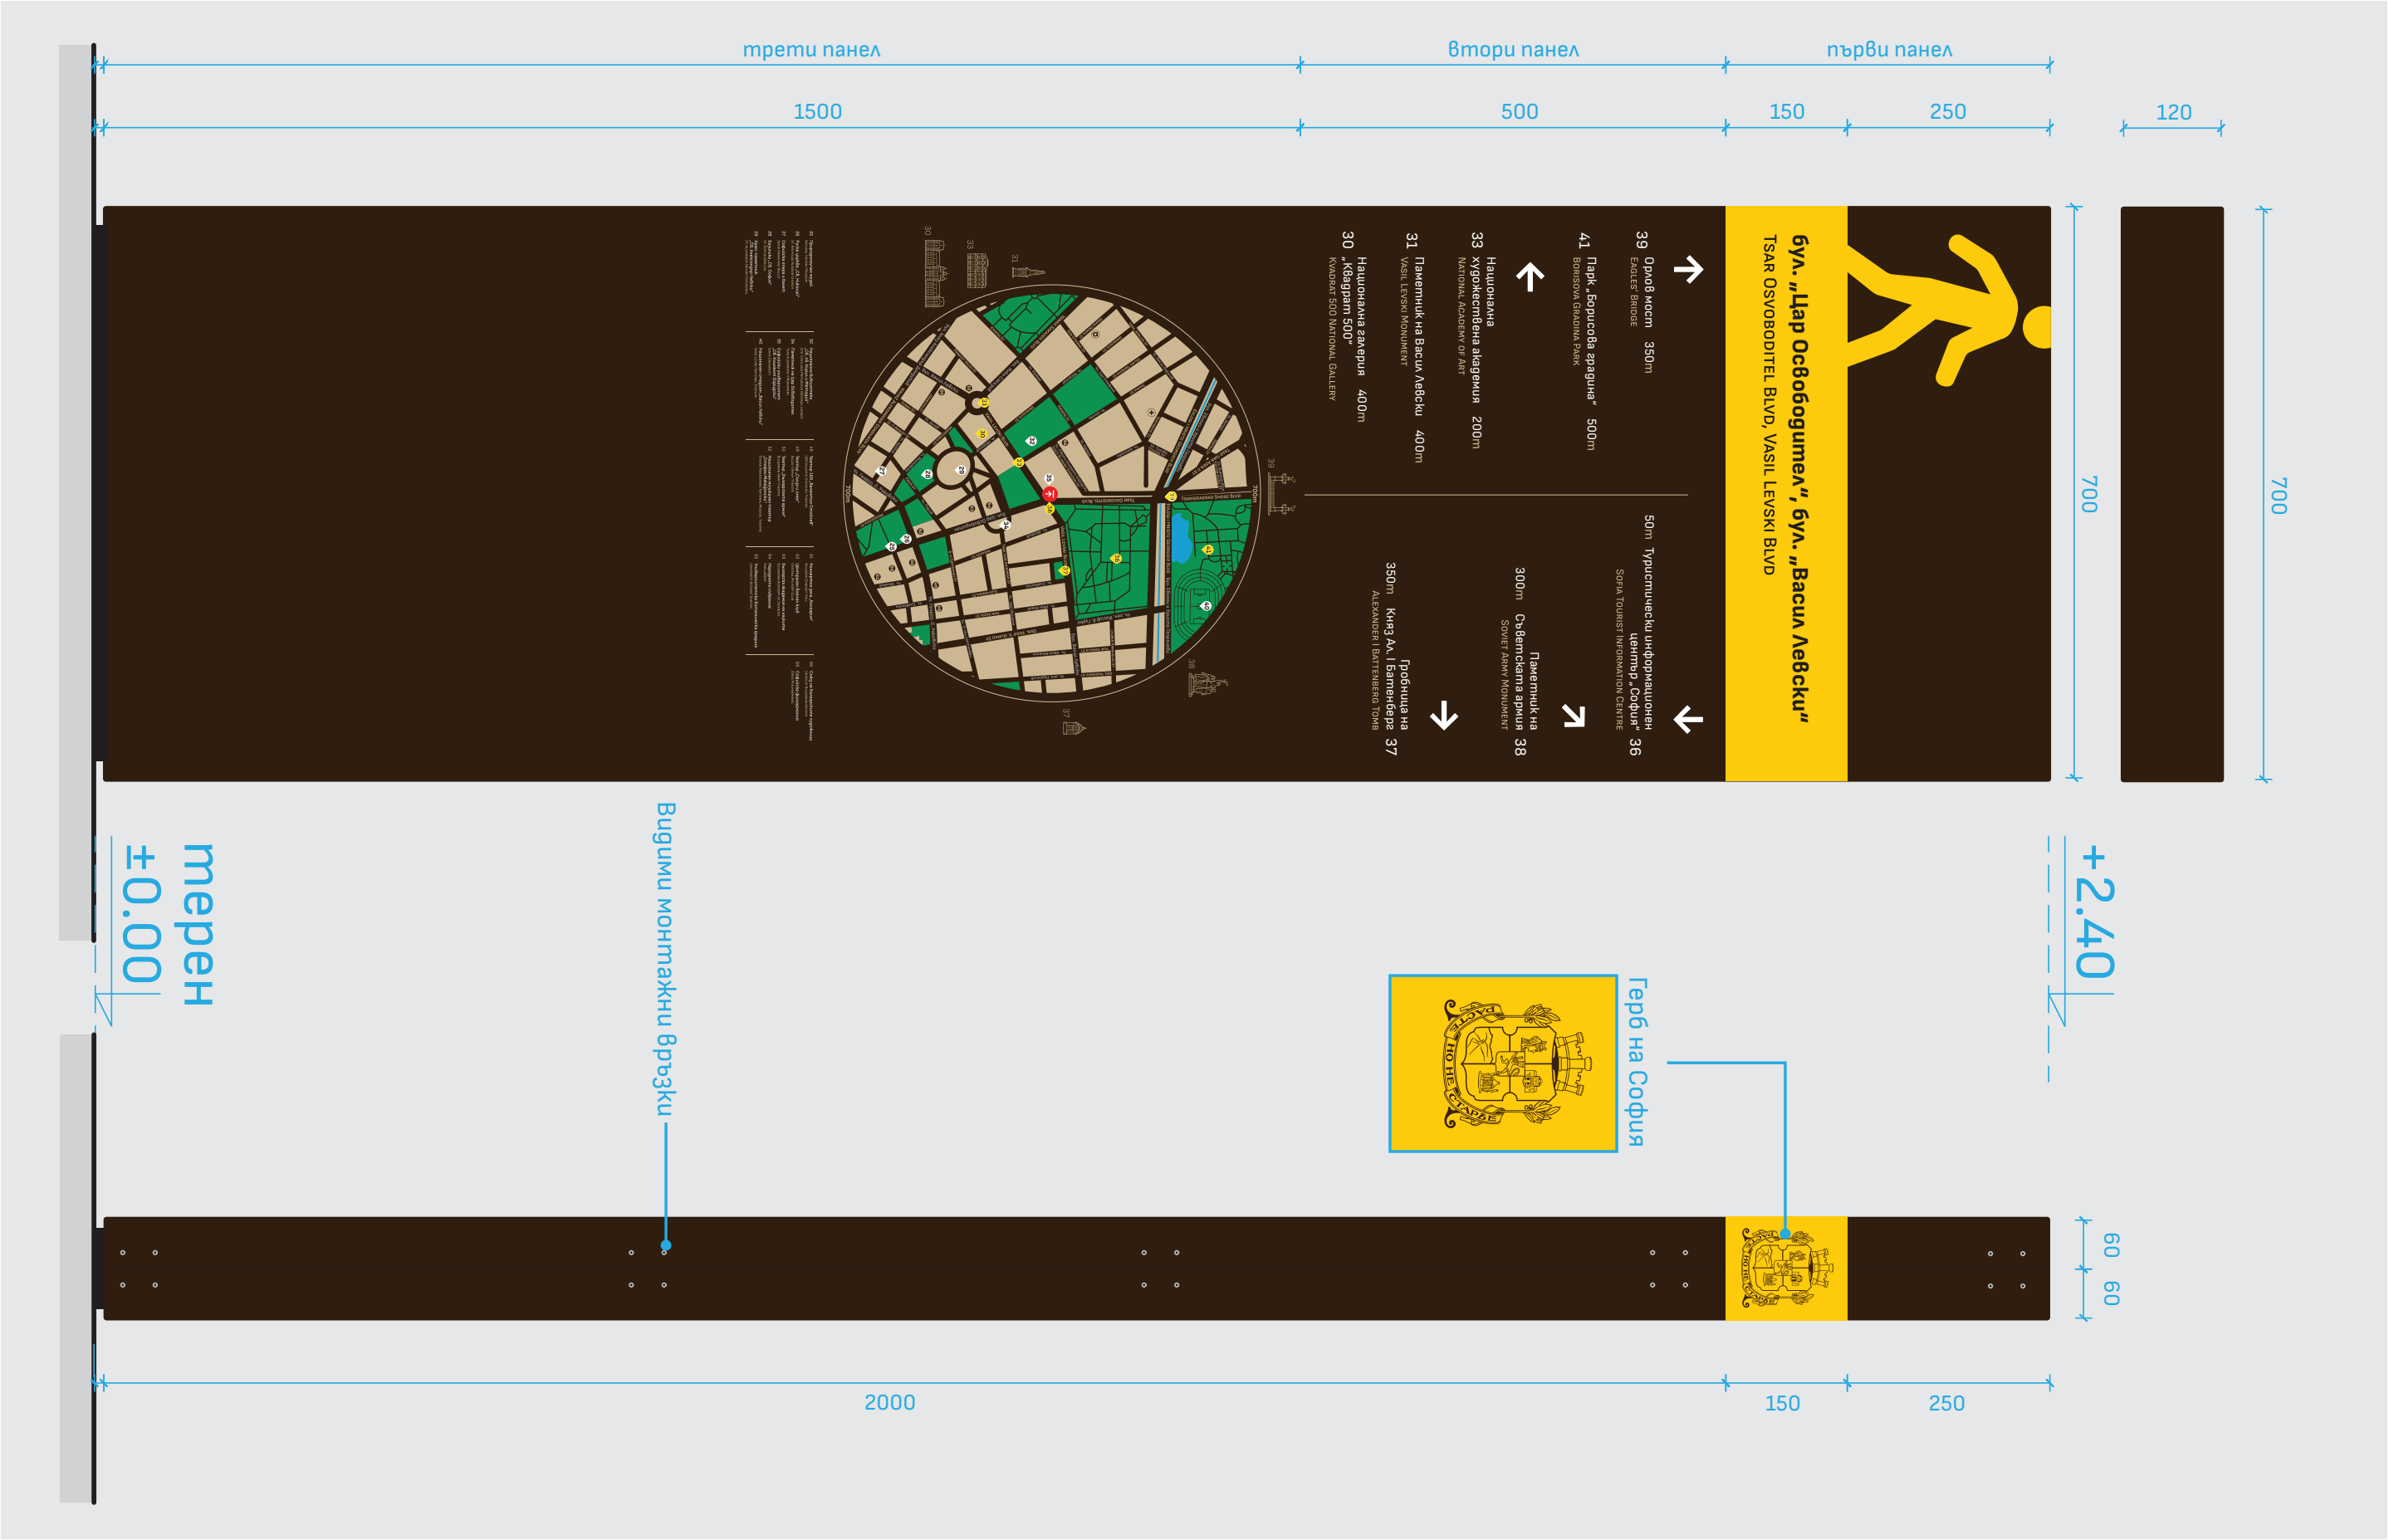


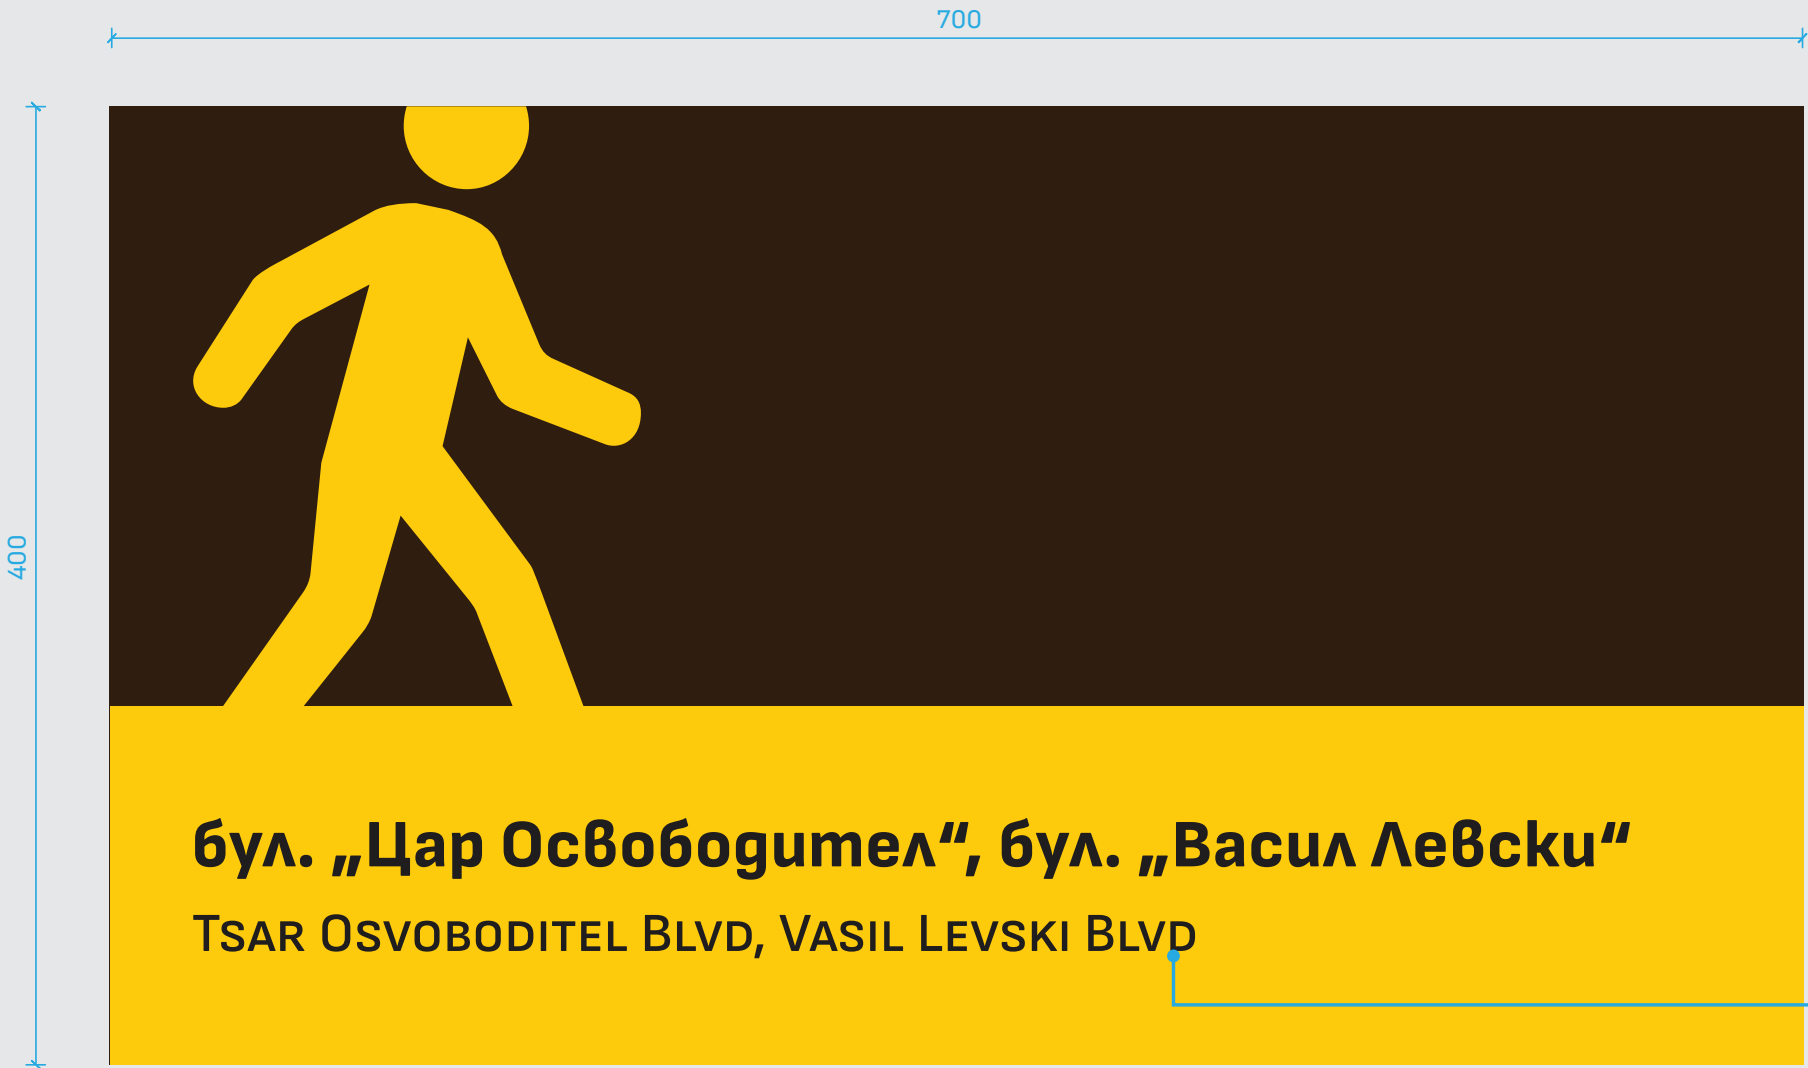

Големина и вид на шрифта

За кирилица:
Sofia Sans ExtraBold 80/96pt
tracking: 10
Главни и редовни букви
Ляво равен

За латиница:
SOFIA SANS SEMI BOLD 65/77PT
TRACKING: 10
ГЛАВНИ БУКВИ И КАПИТЕЛКИ(SMALL CAPS)
ЛЯВО РАВНЕН

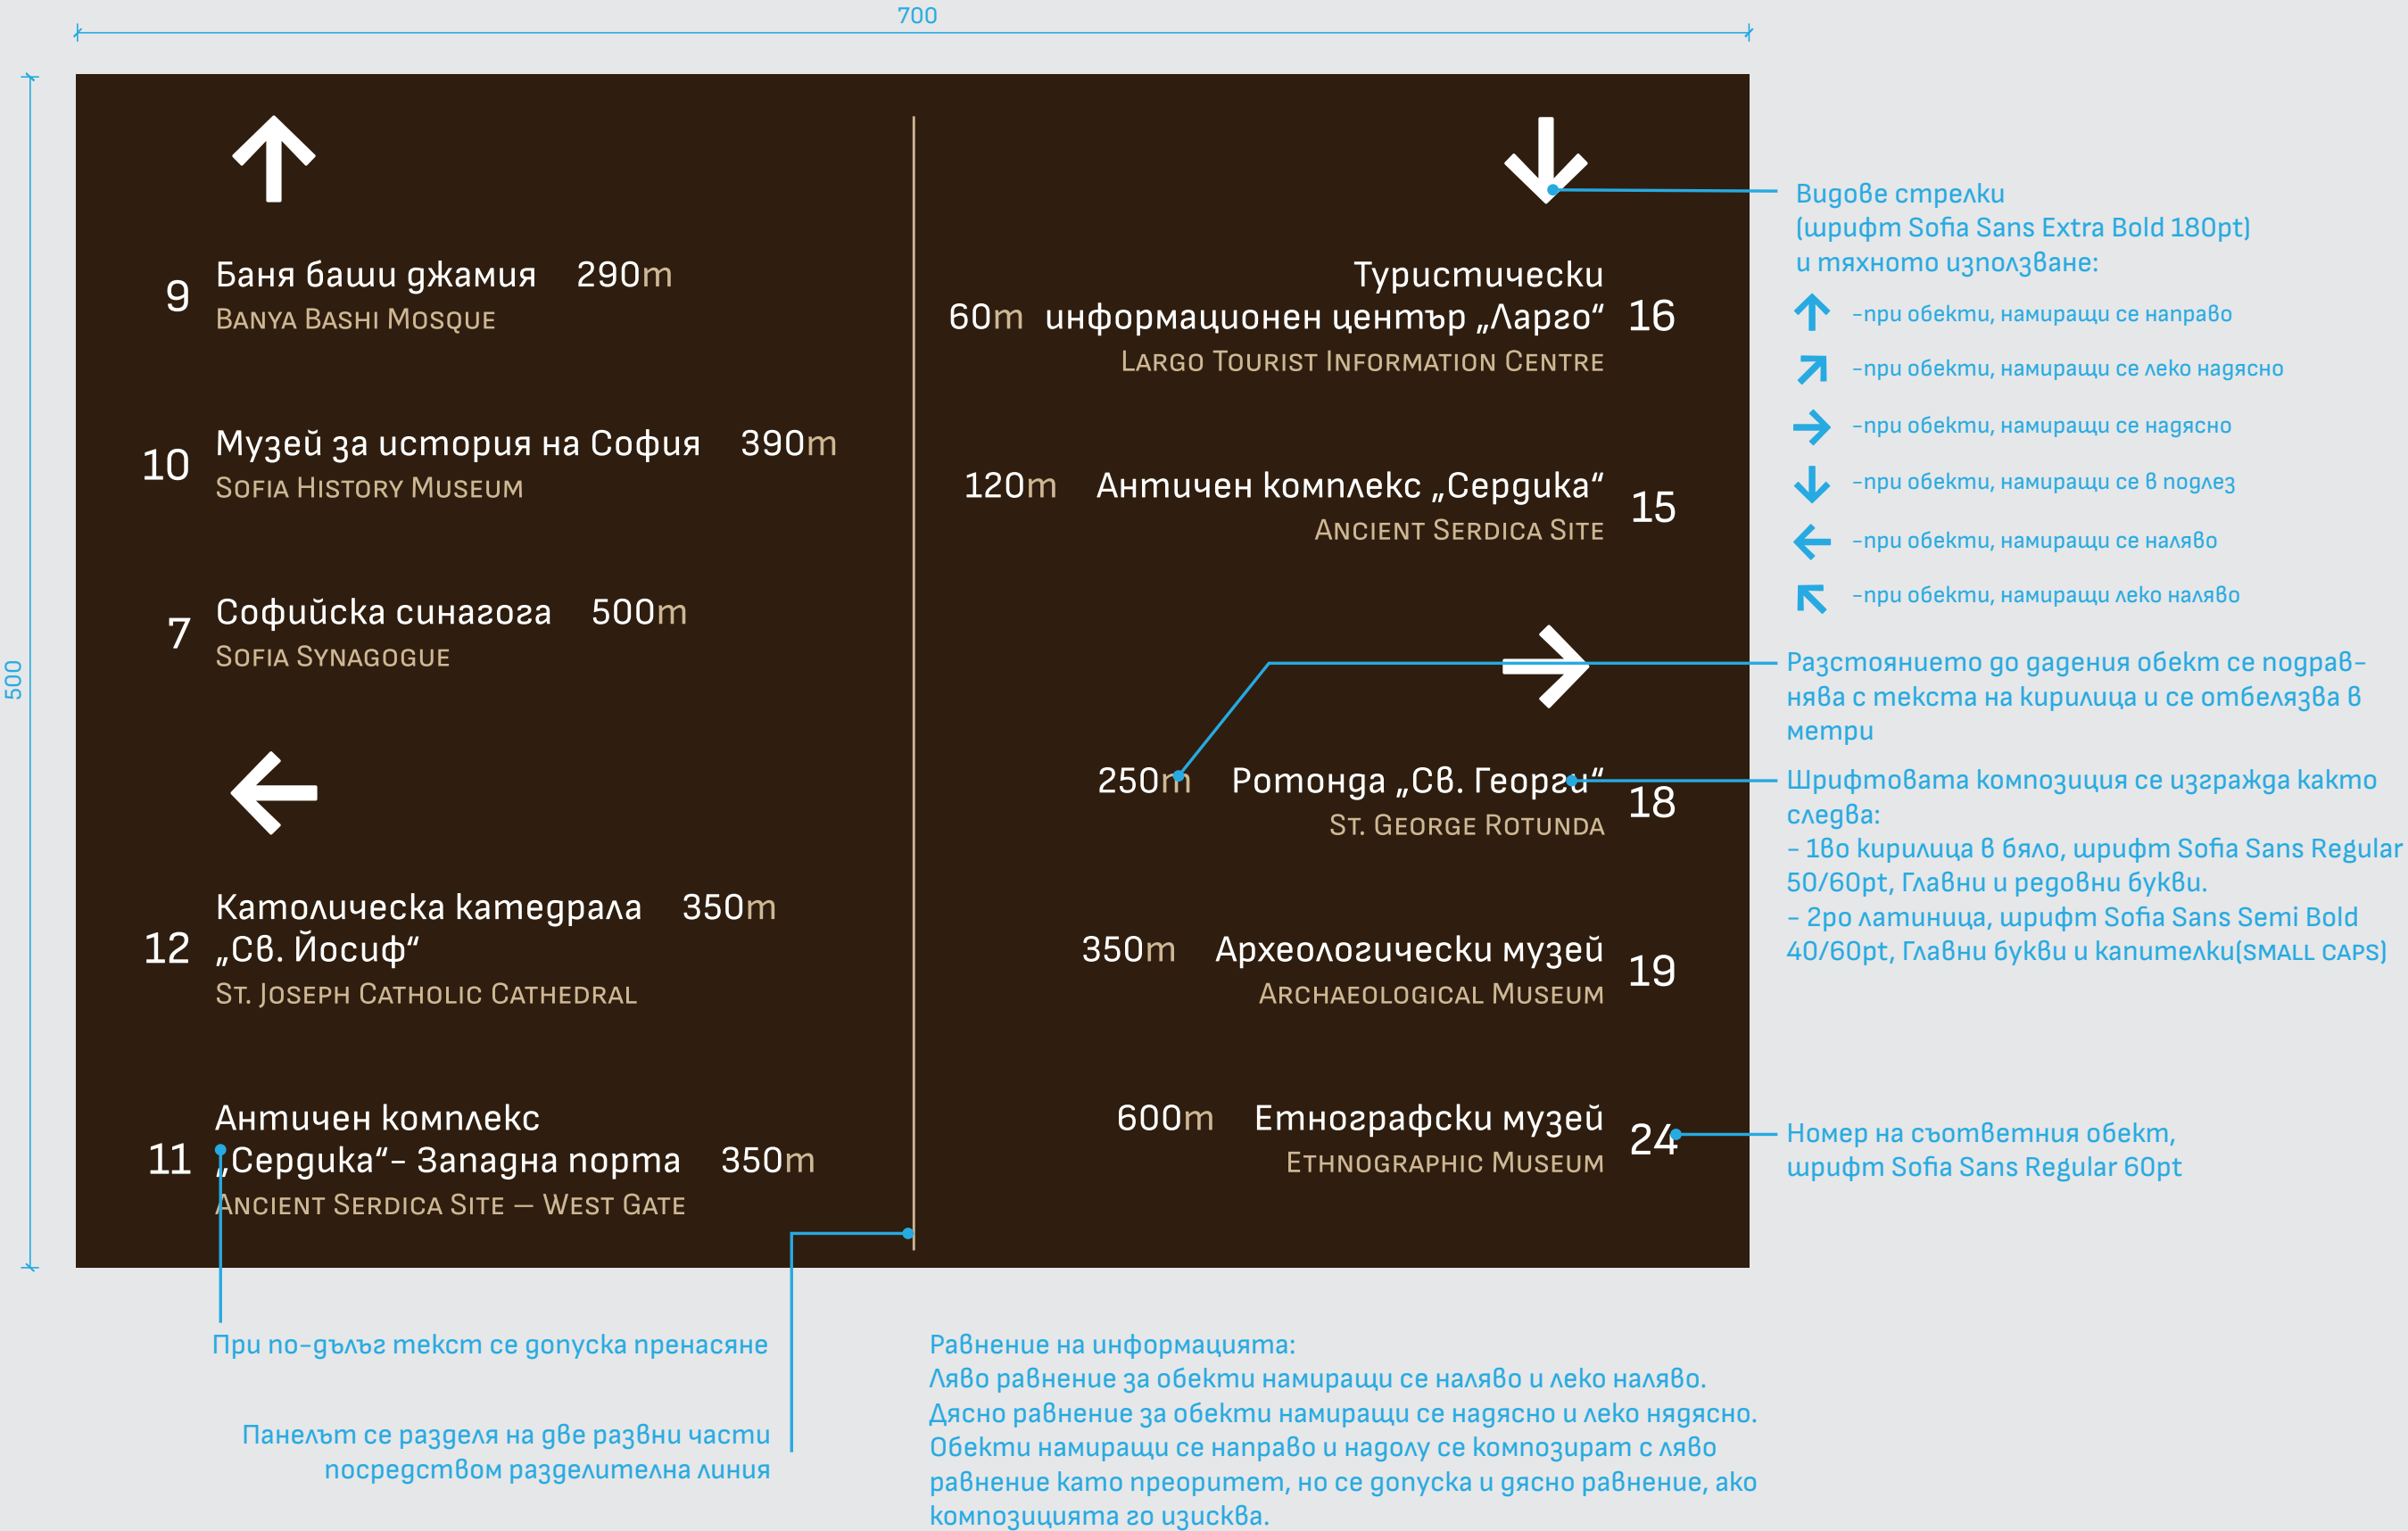

РАЗДЕЛ
ОФОРМЛЕНИЕ И ДИЗАЙН
НА ЕЛЕМЕНТИТЕ ОТ ТУРИСТИЧЕСКА НАВИГАЦИЯ

ГОЛЯМ ТОТЕМ
3ТИ ПАНЕЛ

НАРЕДБА ЗА ГРАДСКАТА СРЕДА - ПРИЛОЖЕНИЕ 6 / УКАЗАНИЯ И НАСОКИ ЗА ОФОРМЛЕНИЕ И ЦВЕТНО РЕШЕНИЕ НА ТУРИСТИЧЕСКА НАВИГАЦИЯ В ГРАД СОФИЯ




Виж следваща страница

РАЗДЕЛ
ОФОРМЛЕНИЕ И ДИЗАЙН
НА ЕЛЕМЕНТИТЕ ОТ ТУРИСТИЧЕСКА НАВИГАЦИЯ

ГОЛЯМ ТОТЕМ
ЗТИ ПАНЕЛ (ДЕТАЙЛ)

НАРЕДБА ЗА ГРАДСКАТА СРЕДА – ПРИЛОЖЕНИЕ 6 / УКАЗАНИЯ И НАСОКИ ЗА ОФОРМЛЕНИЕ И ЦВЕТНО РЕШЕНИЕ НА ТУРИСТИЧЕСКА НАВИГАЦИЯ В ГРАД СОФИЯ

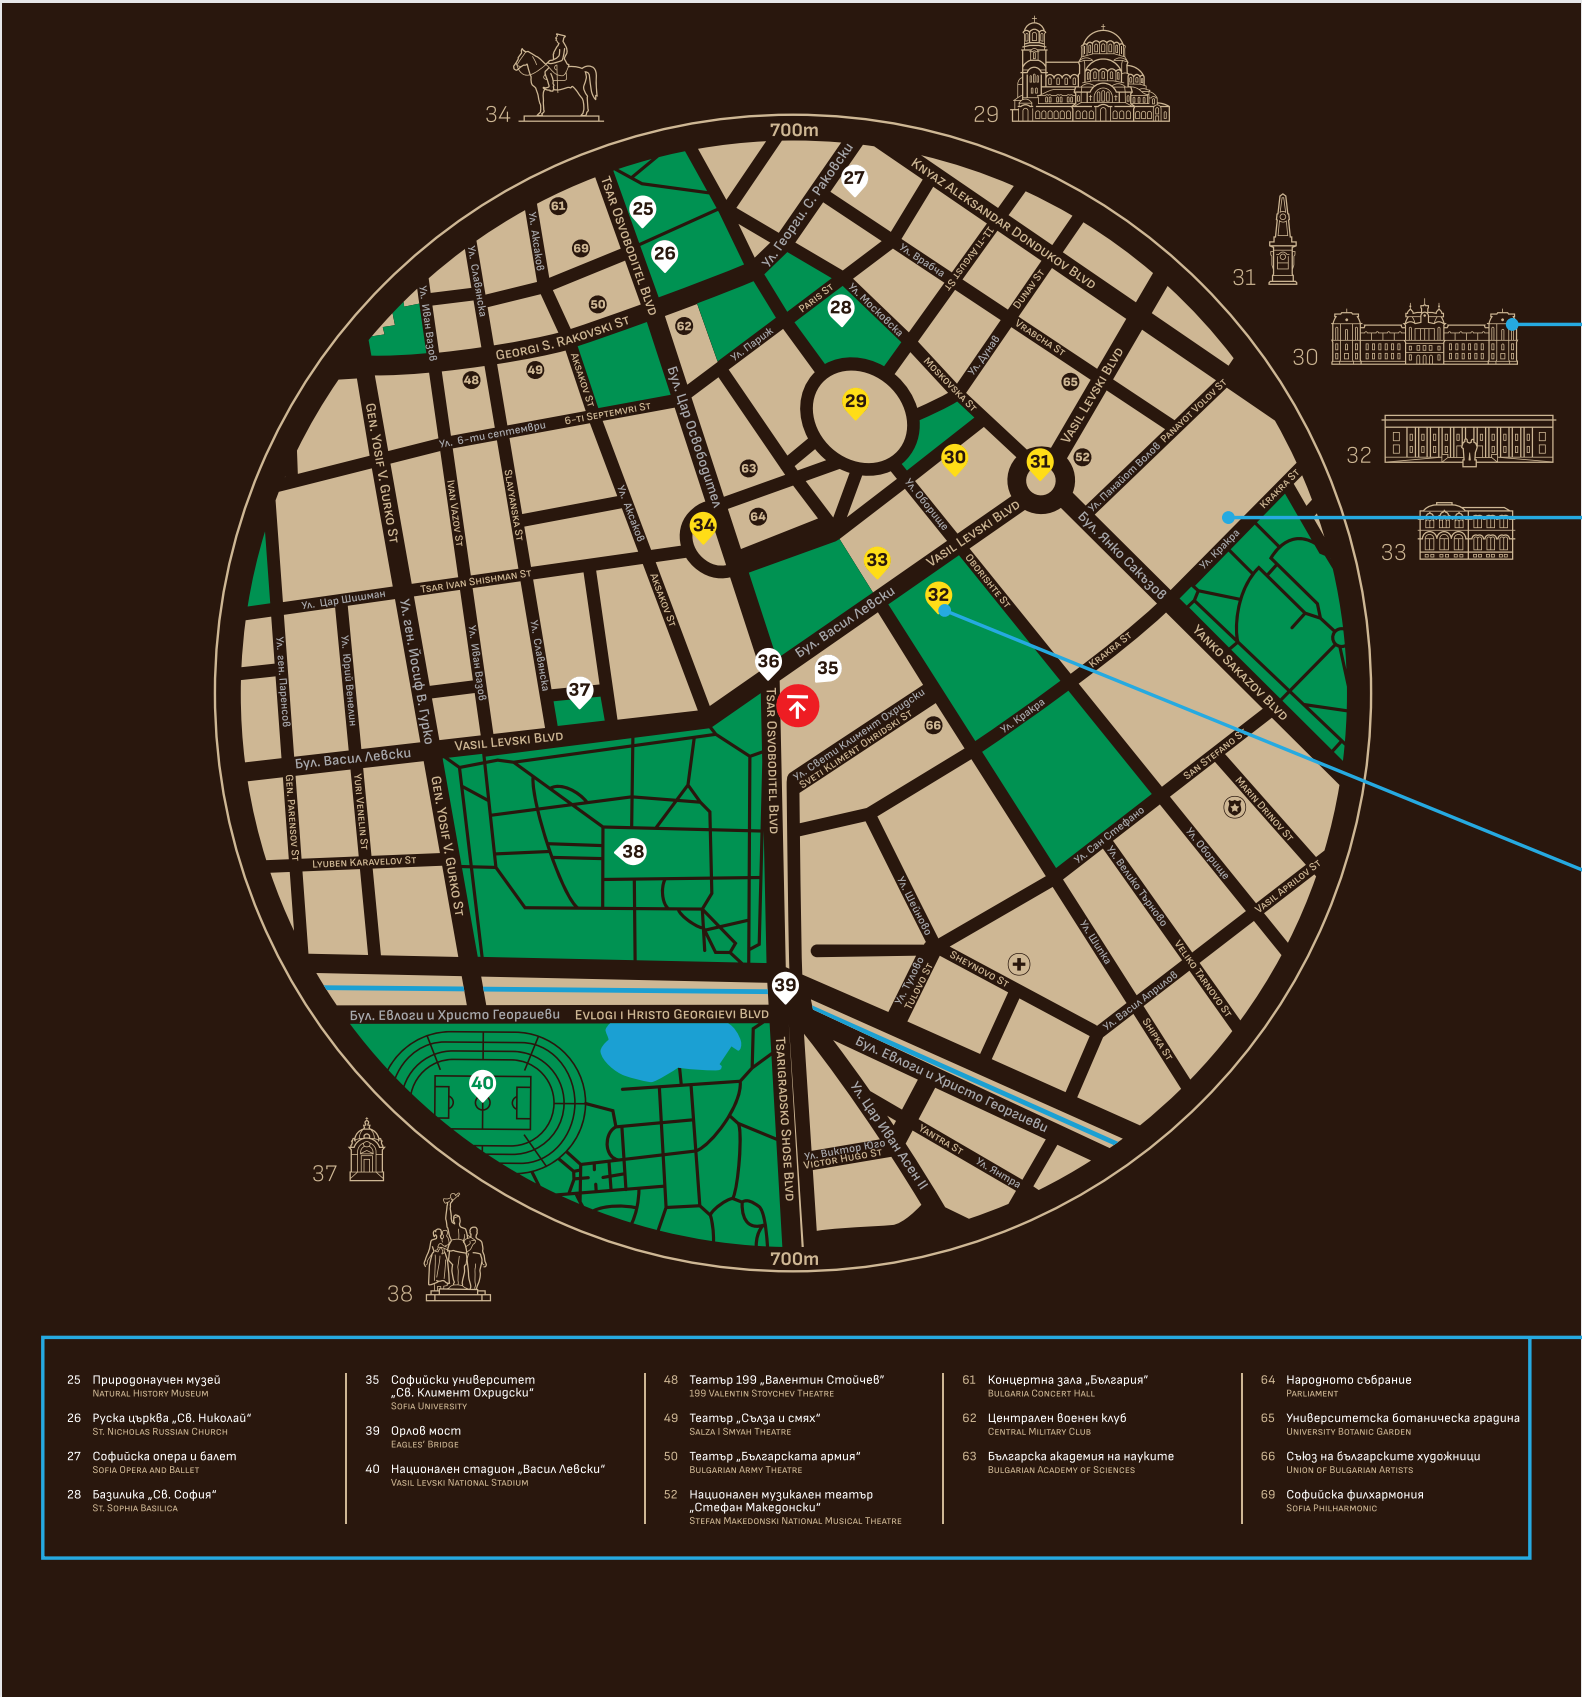


Схематични рисунки на основните туристически обекти, намиращи се в горния (2ри) панел на тотема.

Карта в радиус 700м от червената точка.

Допуска се червената точка да не е в средата на картата, ако споменатите във 2ри панел обекти не се виждат.

Жълтите пинчета насочват към обекти, които са обозначени в горния (2ри) панел на тотема, а белите към другите основни обекти от туристическата навигация

Легенда към белите пинчета и второстепенните обекти   от туристическата навигация.

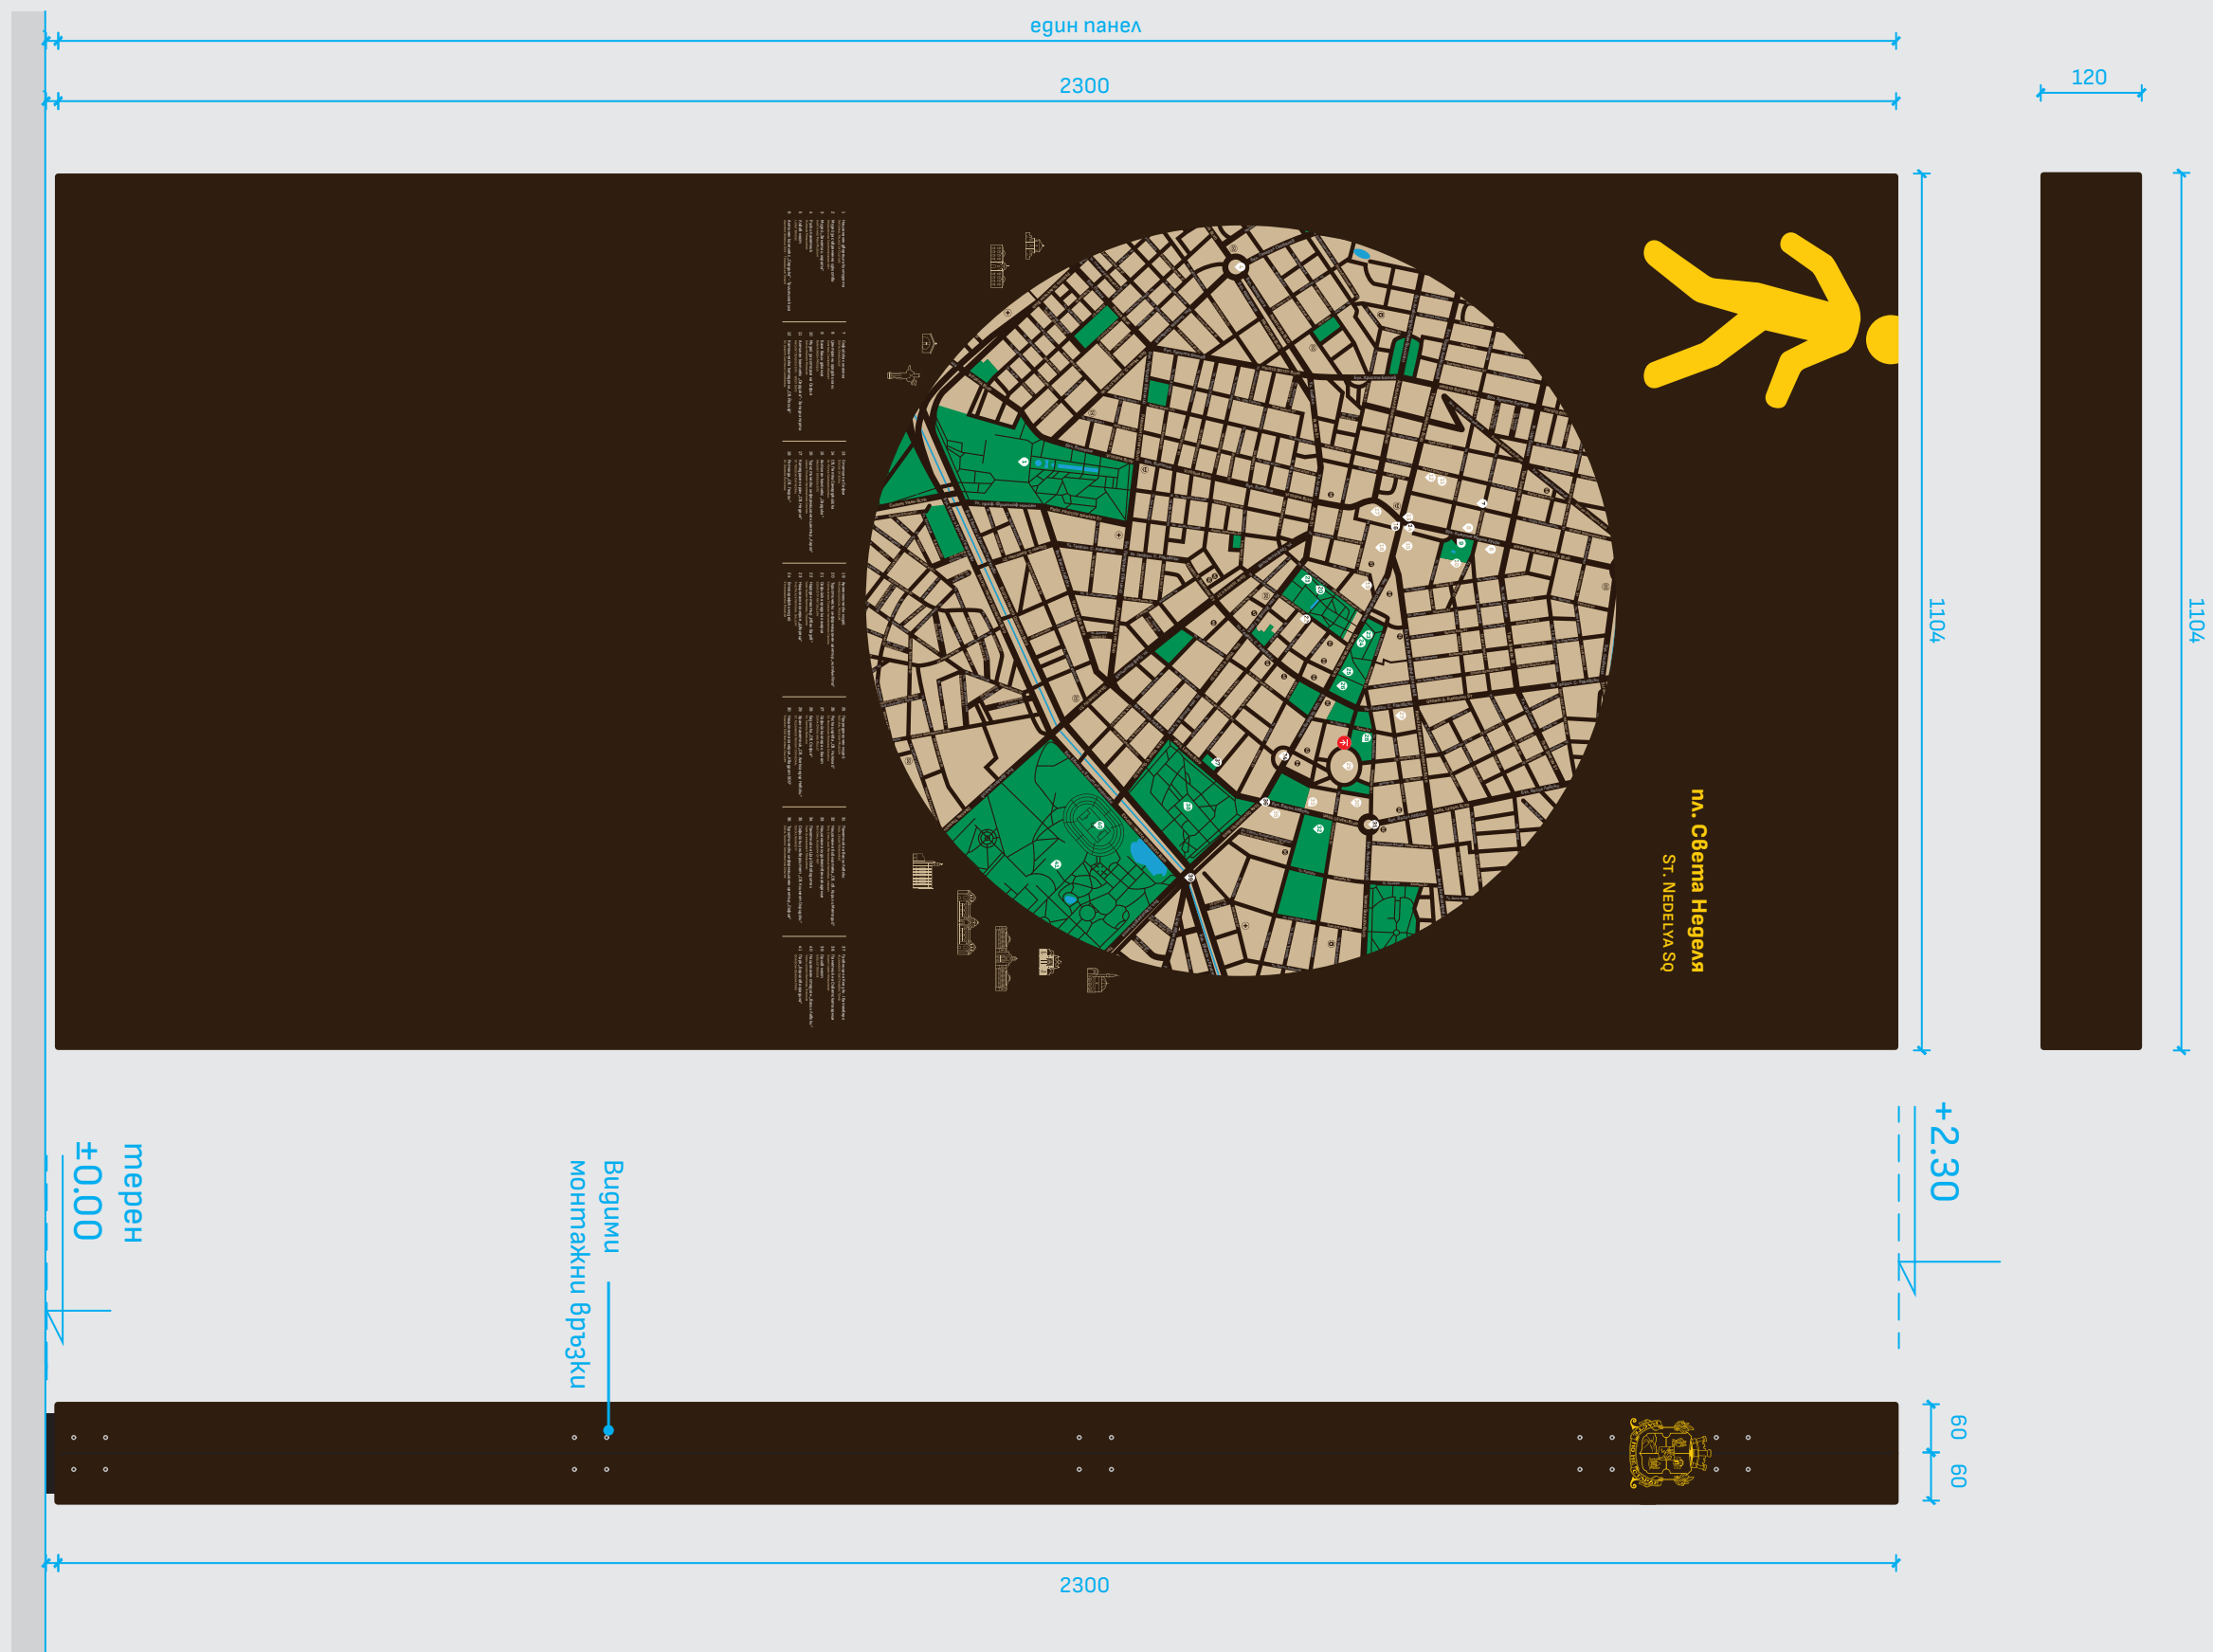







фрагмент от цяла панел

главата на човекето
излиза извън формата

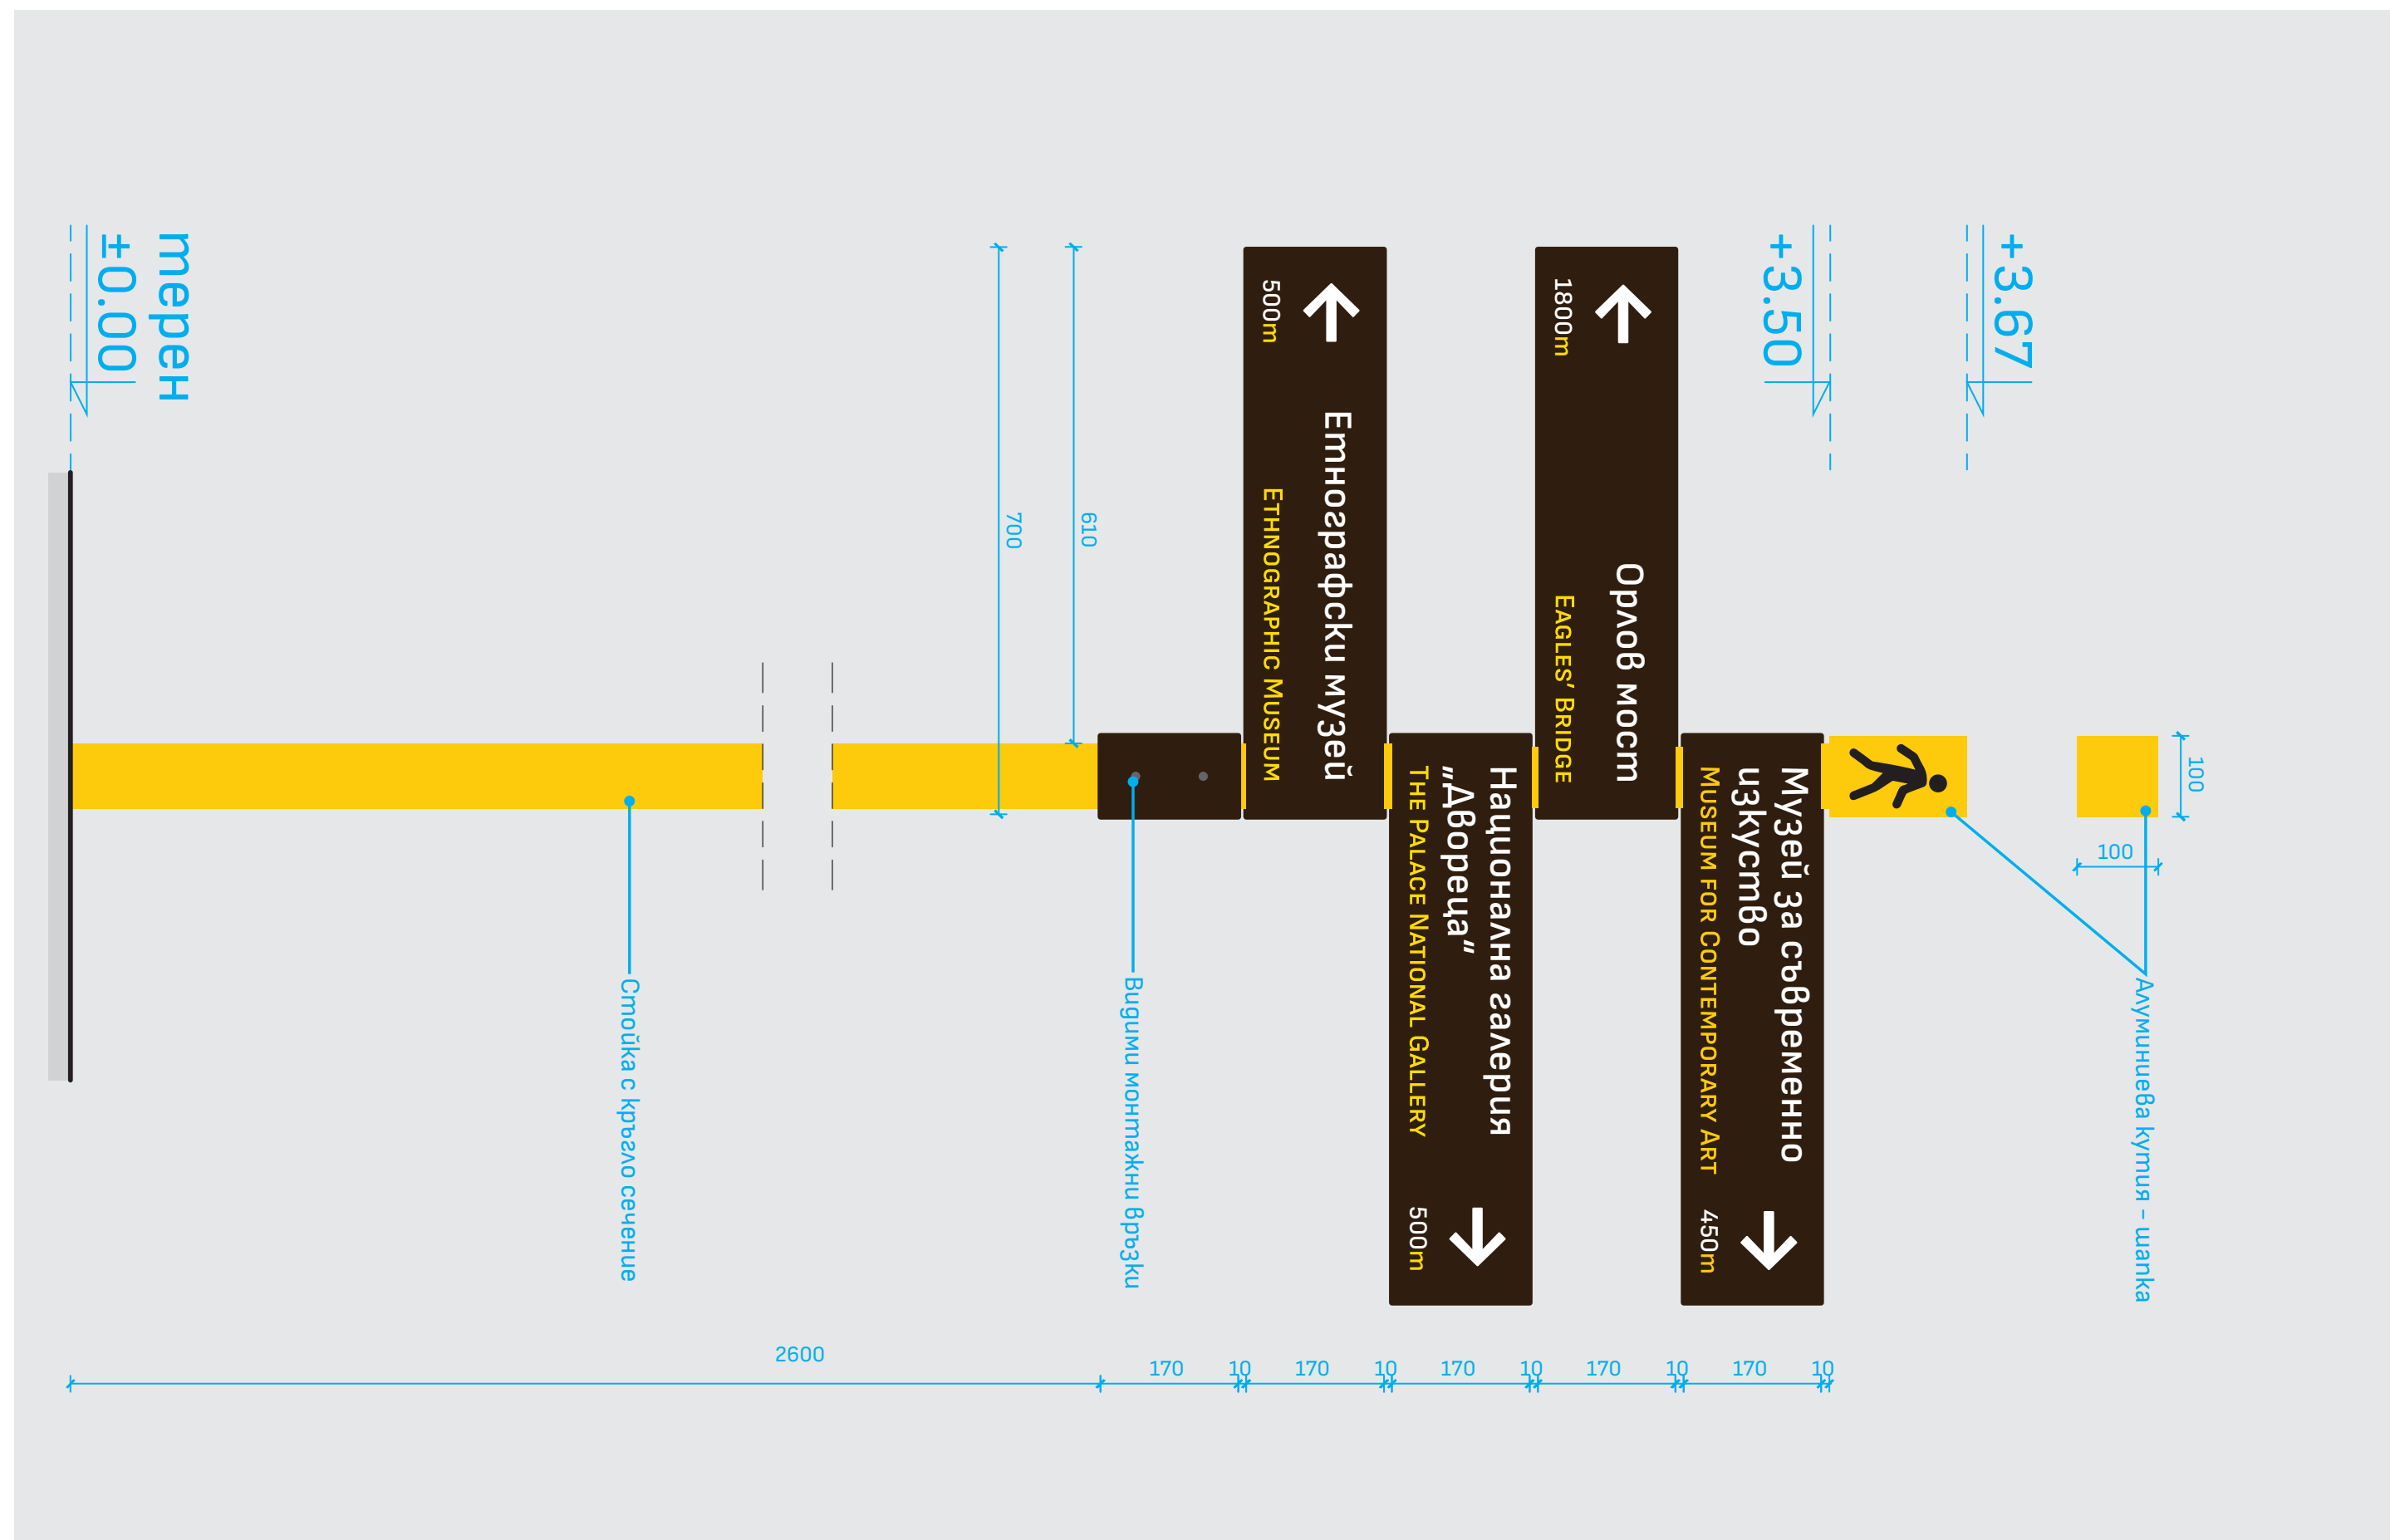

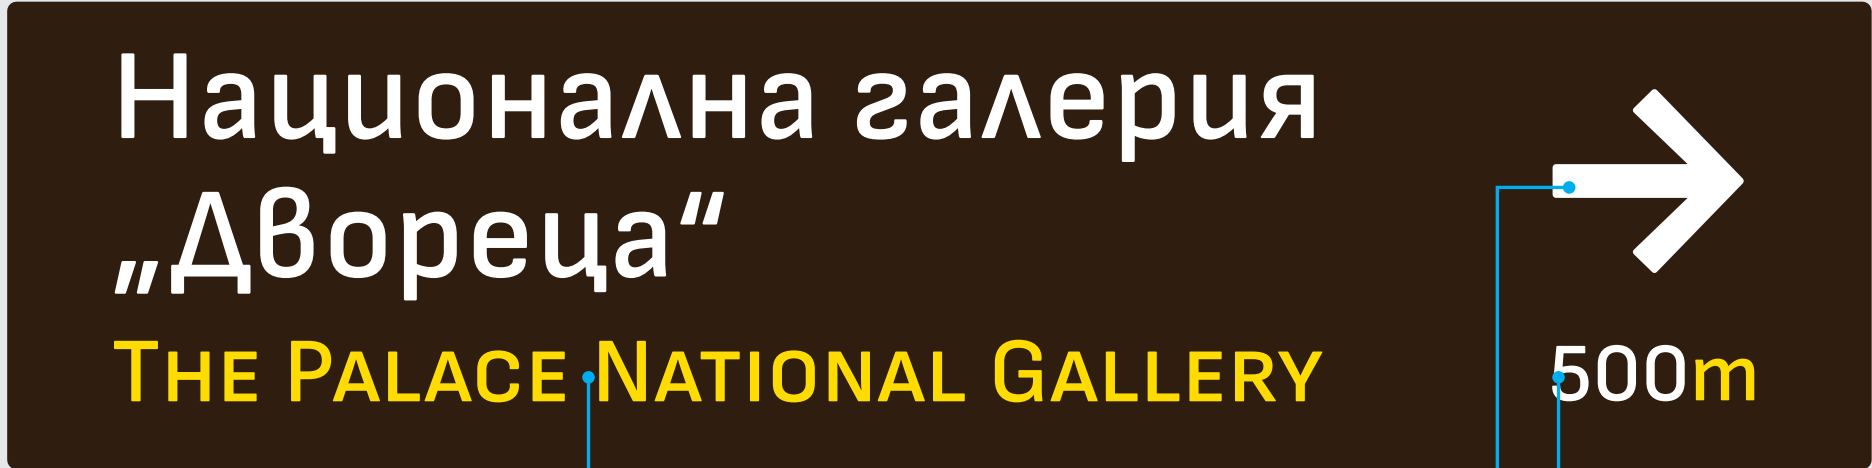

Големина и вид на шрифта

За кирилица:
Sofia Sans Semi Bold 140/150pt
tracking: 15
Главни и редовни букви
Равнението е винаги противоположно
на посоката на стрелката


ЗА ЛАТИНИЦА:
SOFIA SANS SEMI BOLD 100/110PT
TRACKING: 15
ГЛАВНИ БУКВИ И КАПИТЕЛКИ(SMALL CAPS)
РАВНЕНИЕТО Е ВИНАГИ ПРОТИВОПОЛОЖНО
НА ПОСОКАТА НА СТРЕЛКАТА

За метрume:
Sofia Sans Semi Bold 90/100pt
tracking: 0
Основни цифри и редовни букви

За стрелката:
Sofia Sans Extra Bold 310pt

Пиктограмите са създадени в 5 стила за различните видове използване. Цялата фамилия е комплектована като шрифт: SofiaSans Pictograms

тоалетна					
болница					
болница 2					
паркинг					
поща					
полиция					
метро					
тролей					
автобус					
трамвай					
летище					
кабинков лифт					
открит лифт					

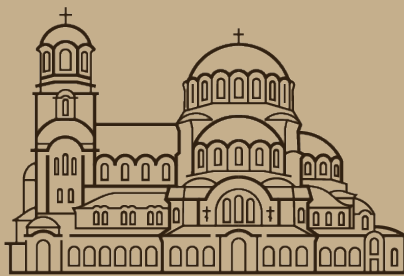

Храм-паметник „Св. Александър Невски“



Национална галерия „Квadrat 500“



Паметник на Васил Левски



Национална библиотека „Св. св. Кирил и Методий“



Национална художествена академия



Паметник на Цар Освободител




Базлика „Св. София“



Софийска опера и балет




Софийски университет „Св. Климент Охридски“

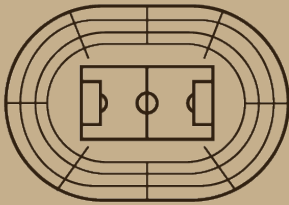

Национален стадион „Васил Левски“

НАРЕДБА ЗА ГРАДСКАТА СРЕДА - ПРИЛОЖЕНИЕ 6 / УКАЗАНИЯ И НАСОКИ ЗА ОФОРМЛЕНИЕ И ЦВЕТНО РЕШЕНИЕ НА ТУРИСТИЧЕСКА НАВИГАЦИЯ В ГРАД СОФИЯ

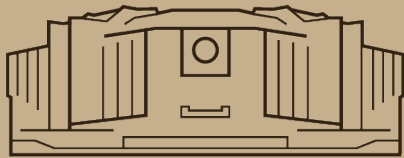

Национален дворец на културата



Музей за съвременно изкуство



Музей „Земята и хората“



Руски паметник




Лъвов мост



Софийска синагога




Централни градски хали

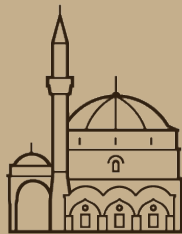

Баня баши джамия



Музей за история на София

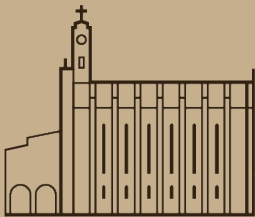

Католическа катедрала „Св. Йосиф“



Статуя на София



Св. Петка Самарджийска



Катедрален храм „Св. Неделя“



Ротонда „Св. Георги“



Археологически музей



Туристически информационен център „читАлнята“



Софийска градска галерия



Народен театър „Иван Вазов“



Национална галерия „Двореца“
Етнографски музей



Природонаучен музей




Руска църква „Св. Николай“



Гробница на Княз Ал. I Батенберг



Паметник на Съветската армия

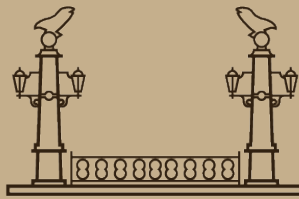

Орлов мост

РАЗДЕЛ
ОФОРМЛЕНИЕ И ДИЗАЙН
НА ЕЛЕМЕНТИТЕ ОТ ТУРИСТИЧЕСКА НАВИГАЦИЯ

ДОПЪЛНИТЕЛНИ ДИЗАЙН ЕЛЕМЕНТИ

КАРТА И ЛЕГЕНДА

Легенда на цветовете:

- основни парцели,
улицы на латиница,
схематични рисунки
- улицы на кирилица в картата
- зелени площи
- бели пинчета, стрелка,
обекти на кирилица в легендата
- жълти пинчета
- водни басейни
- кръг за локация



Жълтите пинчета насочват
към основните тур. обекти посочени
във 2-ри панел на темата



Белите пинчета насочват
към основните тур. обекти, които
не са посочени във 2-ри панел на темата



Кръгчета с цифра –
отбелязват второстепенни обекти



Знак „ти си тук“ – освен къде се намира
туристът показва и от коя страна
на темата е застанал



Пиктограми за полиция, поща,
болница и метро





РАЗДЕЛ


МАТЕРИАЛИ И ПРОИЗВОДСТВО НА ОБЕКТИТЕ ОТ ТУРИСТИЧЕСКАТА НАВИГАЦИЯ

РАЗДЕЛ

МАЛЪК ТОТЕМ

МАТЕРИАЛИ И ПРОИЗВОДСТВО
НА ОБЕКТИТЕ ОТ ТУРИСТИЧЕСКАТА НАВИГАЦИЯ

ЦЯЛОСТНО РЕШЕНИЕ

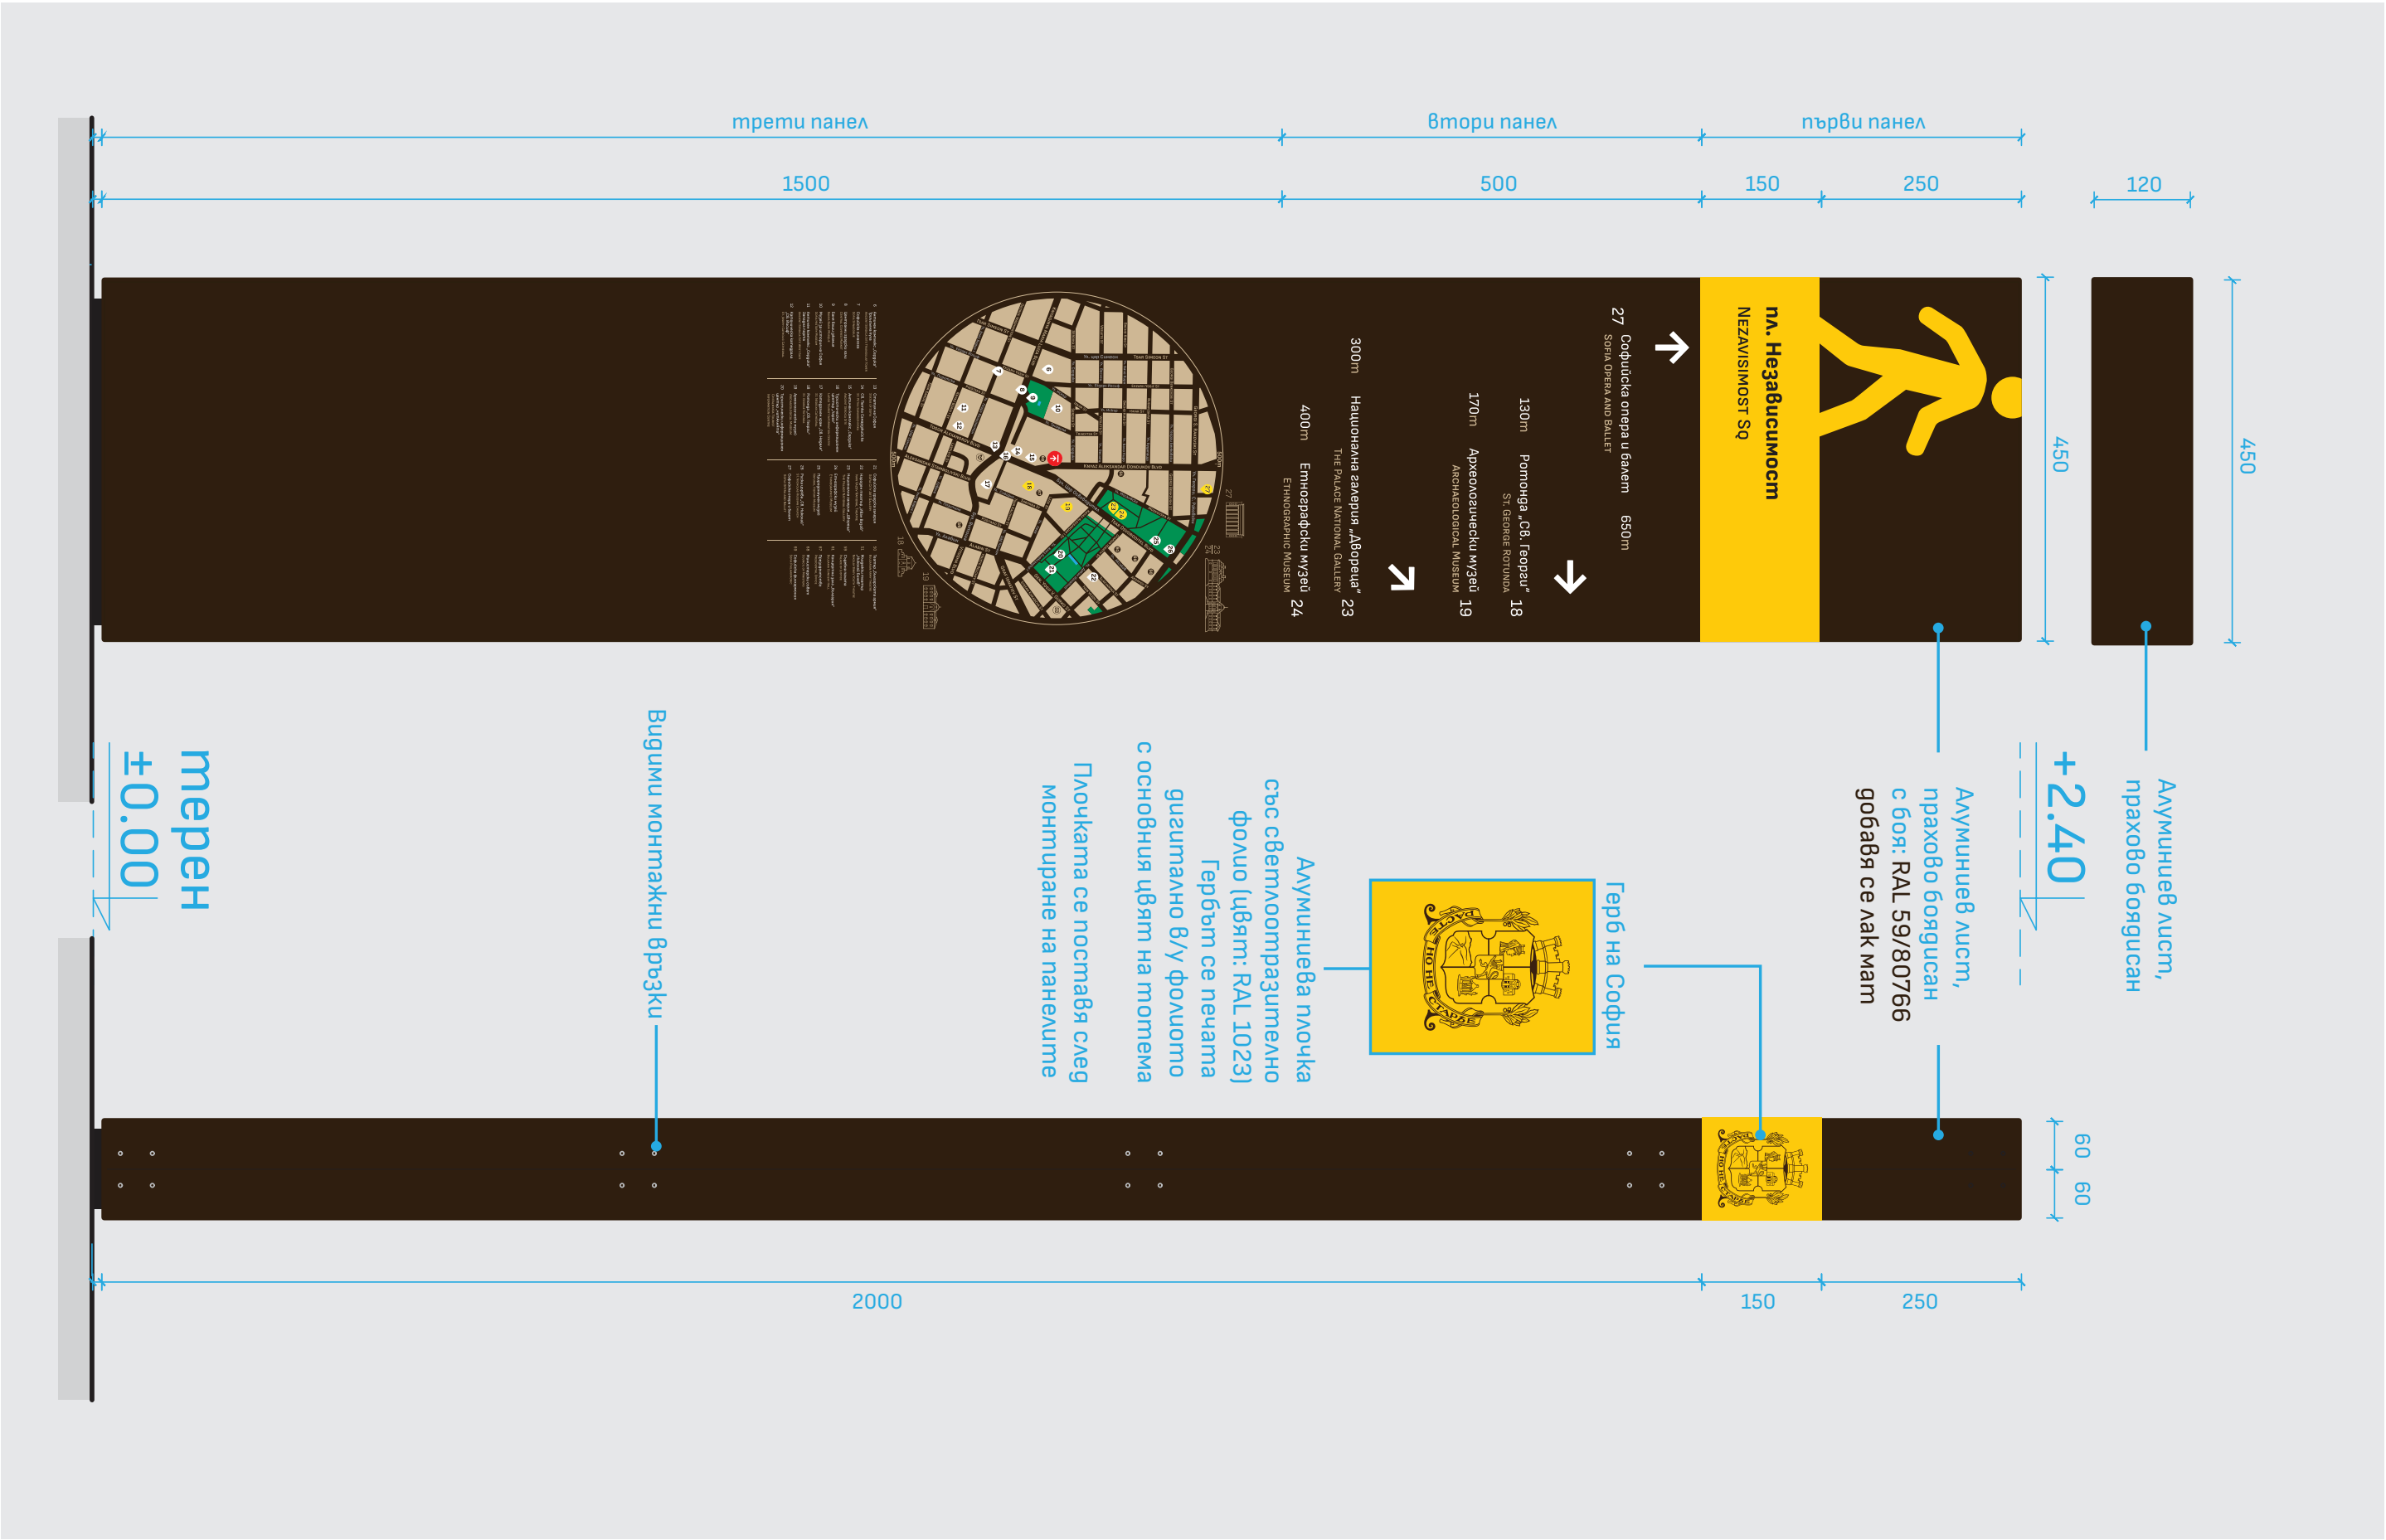


РАЗДЕЛ

МАЛЪК ТОТЕМ

МАТЕРИАЛИ И ПРОИЗВОДСТВО
НА ОБЕКТИТЕ ОТ ТУРИСТИЧЕСКАТА НАВИГАЦИЯ

1ВИ ПАНЕЛ

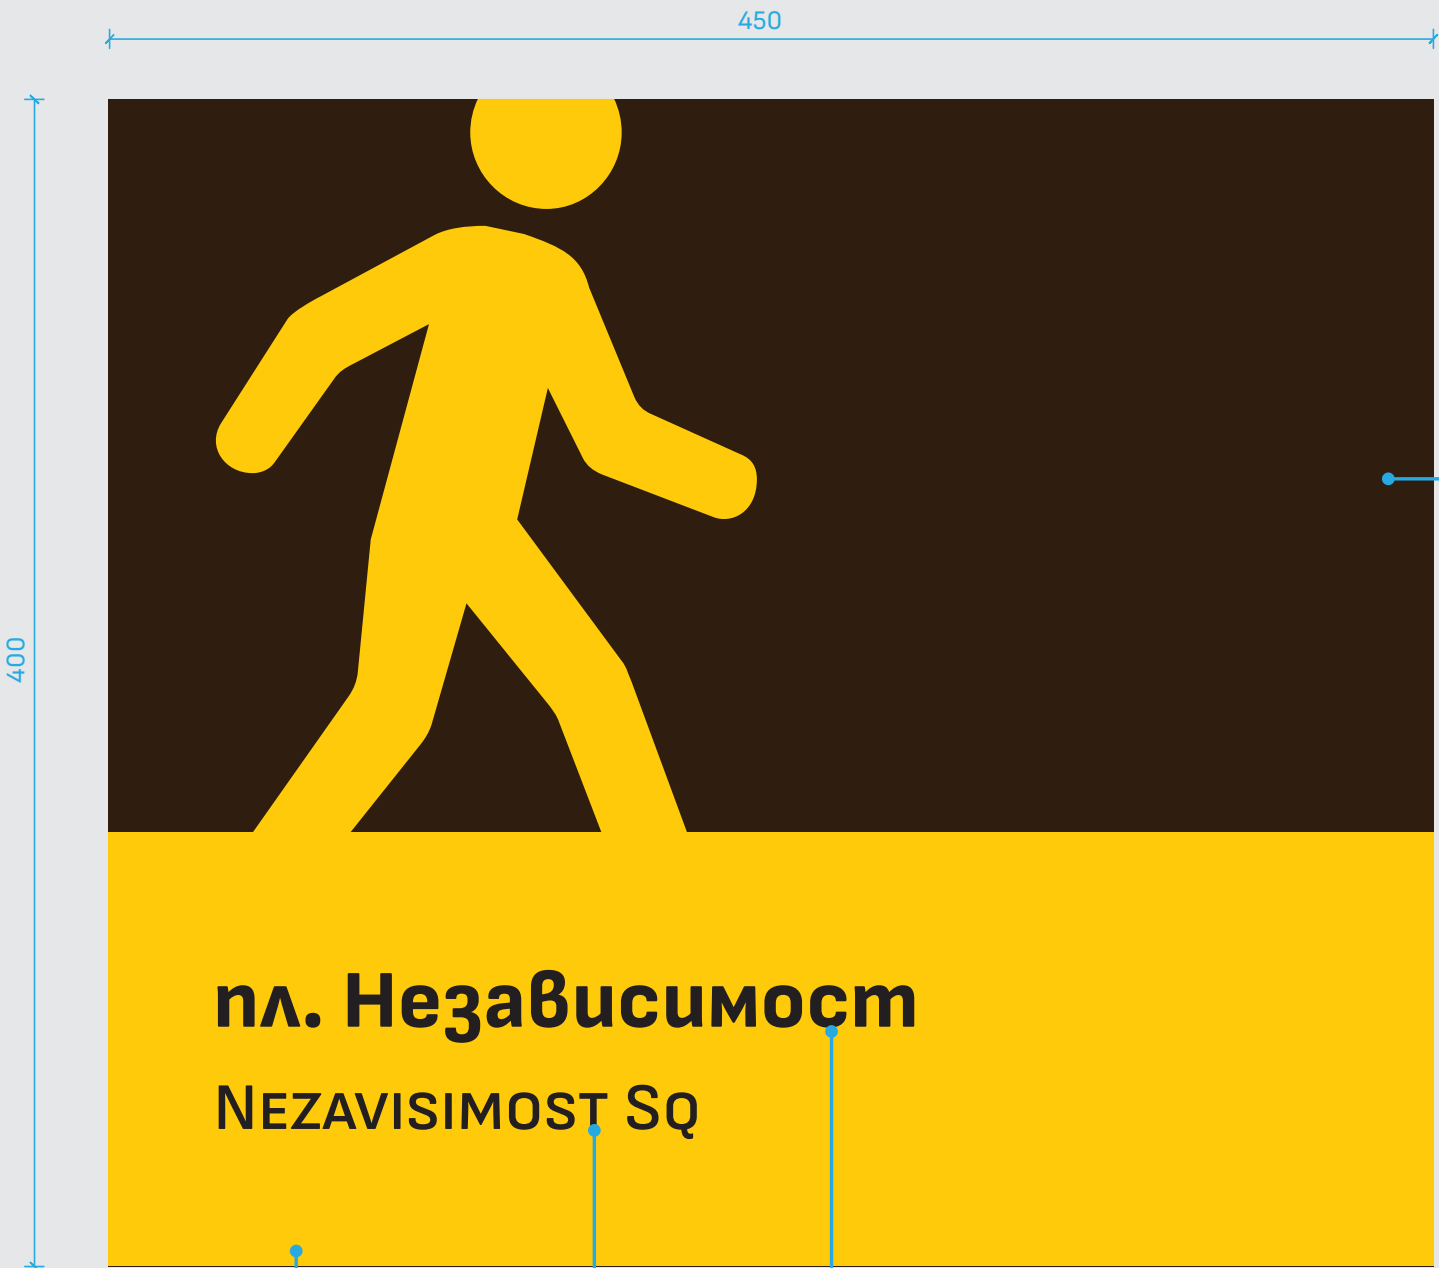

Алуминиев лист,
прахово боядисан
с боя: RAL 59/80766
добавя се лак мат

Светлоотразително фолио
(цвят: RAL 1023)

Прорязани букви
във фолиото

Големина и вид на шрифта

За кирилица:
Sofia Sans ExtraBold 80/96pt
tracking: 10
Главни и редовни букви
Ляво равнен

За латиница:
SOFIA SANS SEMI BOLD 65/77PT
TRACKING: 10
ГЛАВНИ БУКВИ И КАПИТЕЛКИ(SMALL CAPS)
ЛЯВО РАВНЕН

РАЗДЕЛ

МАЛЪК ТОТЕМ

МАТЕРИАЛИ И ПРОИЗВОДСТВО
НА ОБЕКТИТЕ ОТ ТУРИСТИЧЕСКАТА НАВИГАЦИЯ

2РИ ПАНЕЛ

НАРЕДБА ЗА ГРАДСКАТА СРЕДА - ПРИЛОЖЕНИЕ 6 / УКАЗАНИЯ И НАСОКИ ЗА ОФОРМЛЕНИЕ И ЦВЕТНО РЕШЕНИЕ НА ТУРИСТИЧЕСКА НАВИГАЦИЯ В ГРАД СОФИЯ

450

560

↖

Исторически център
HISTORICAL CENTRE

38 Паметник на Съветската армия 600m
SOVIET ARMY MONUMENT

↗

150m Парк „Борисова градина“ 41
BORISOVA GRADINA PARK

М

↓

3600m Музей на
социалистическото изкуство
SOCIALIST ART MUSEUM

Алуминиев лист,
прахово боядисан
с боя: RAL 59/80766
добавя се лак мат

Технология за отпечатване
на информацията: Ситопечат

Използват се два цвята:

● Бяло(RAL 9003) – кирилица,
метри и номера

● Бежаво (RAL 1013) – латиница,
пиктограма, „m“ за метри


РАЗДЕЛ

МАЛЪК ТОТЕМ

МАТЕРИАЛИ И ПРОИЗВОДСТВО
НА ОБЕКТИТЕ ОТ ТУРИСТИЧЕСКАТА НАВИГАЦИЯ

3ТИ ПАНЕЛ

НАРЕДБА ЗА ГРАДСКАТА СРЕДА - ПРИЛОЖЕНИЕ 6 / УКАЗАНИЯ И НАСОКИ ЗА ОФОРМЛЕНИЕ И ЦВЕТНО РЕШЕНИЕ НА ТУРИСТИЧЕСКА НАВИГАЦИЯ В ГРАД СОФИЯ

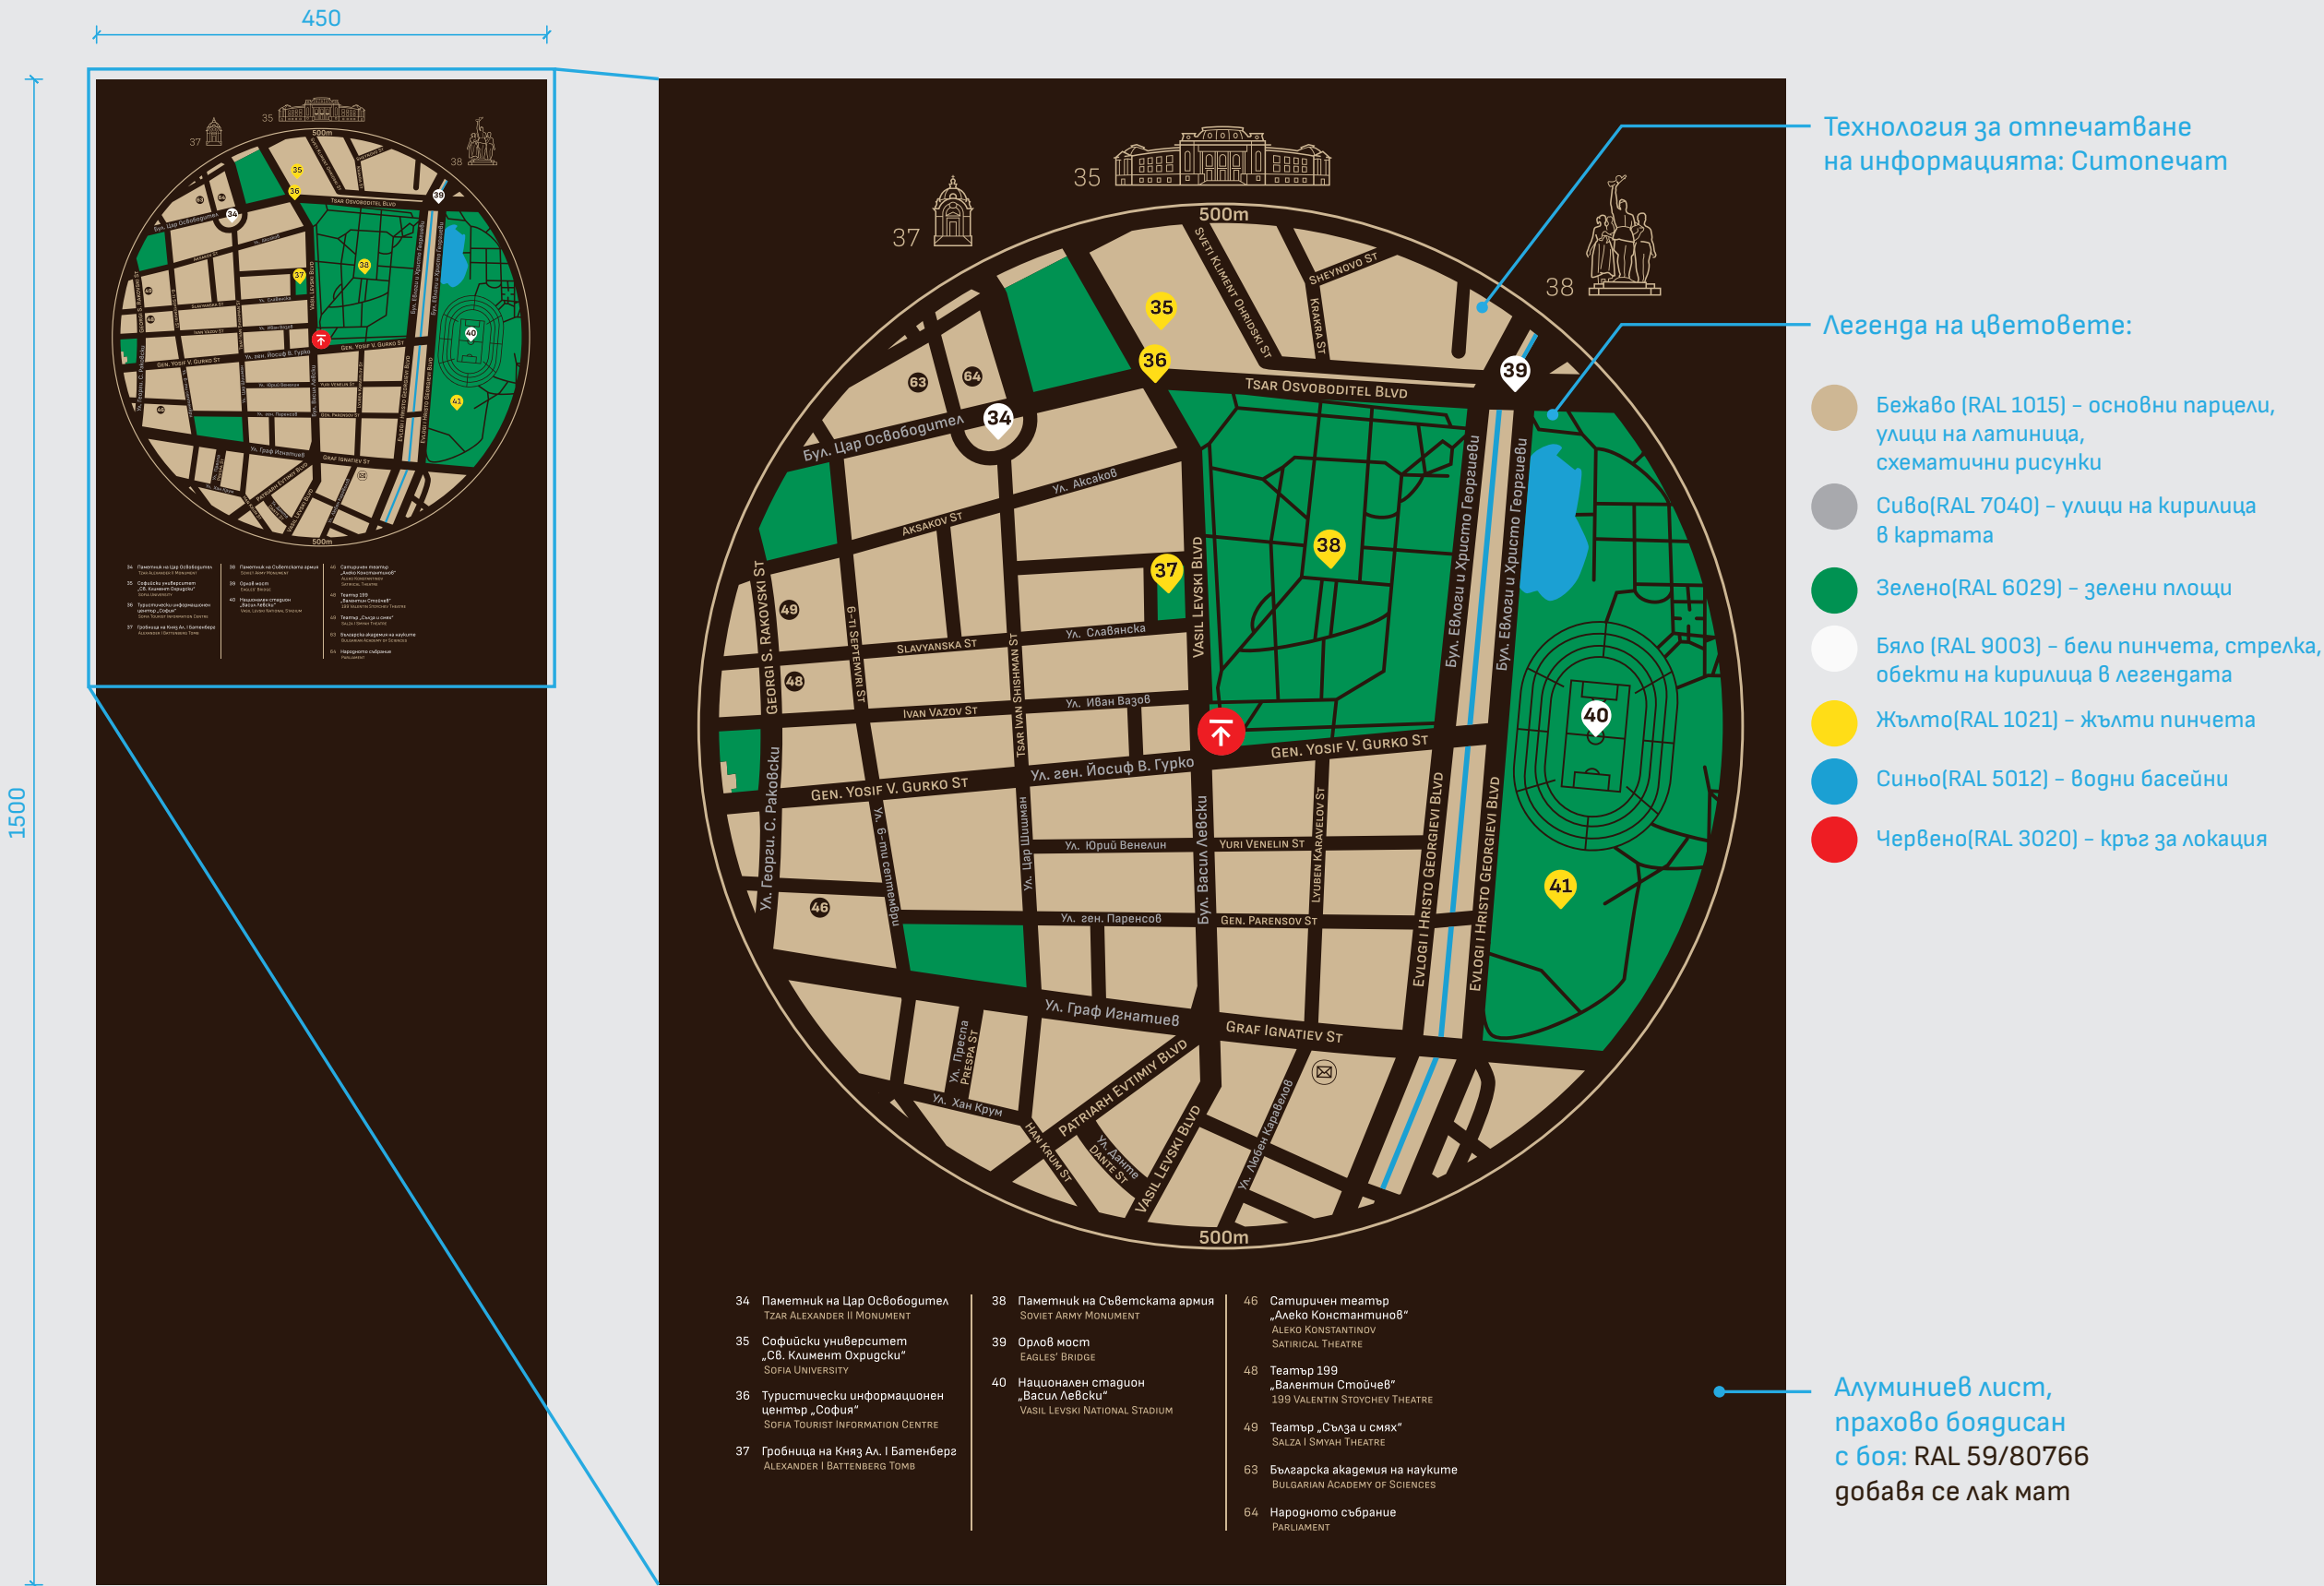


РАЗДЕЛ

МАТЕРИАЛИ И ПРОИЗВОДСТВО
НА ОБЕКТИТЕ ОТ ТУРИСТИЧЕСКАТА НАВИГАЦИЯ

ГОЛЯМ ТОТЕМ

ЦЯЛОСТНО РЕШЕНИЕ

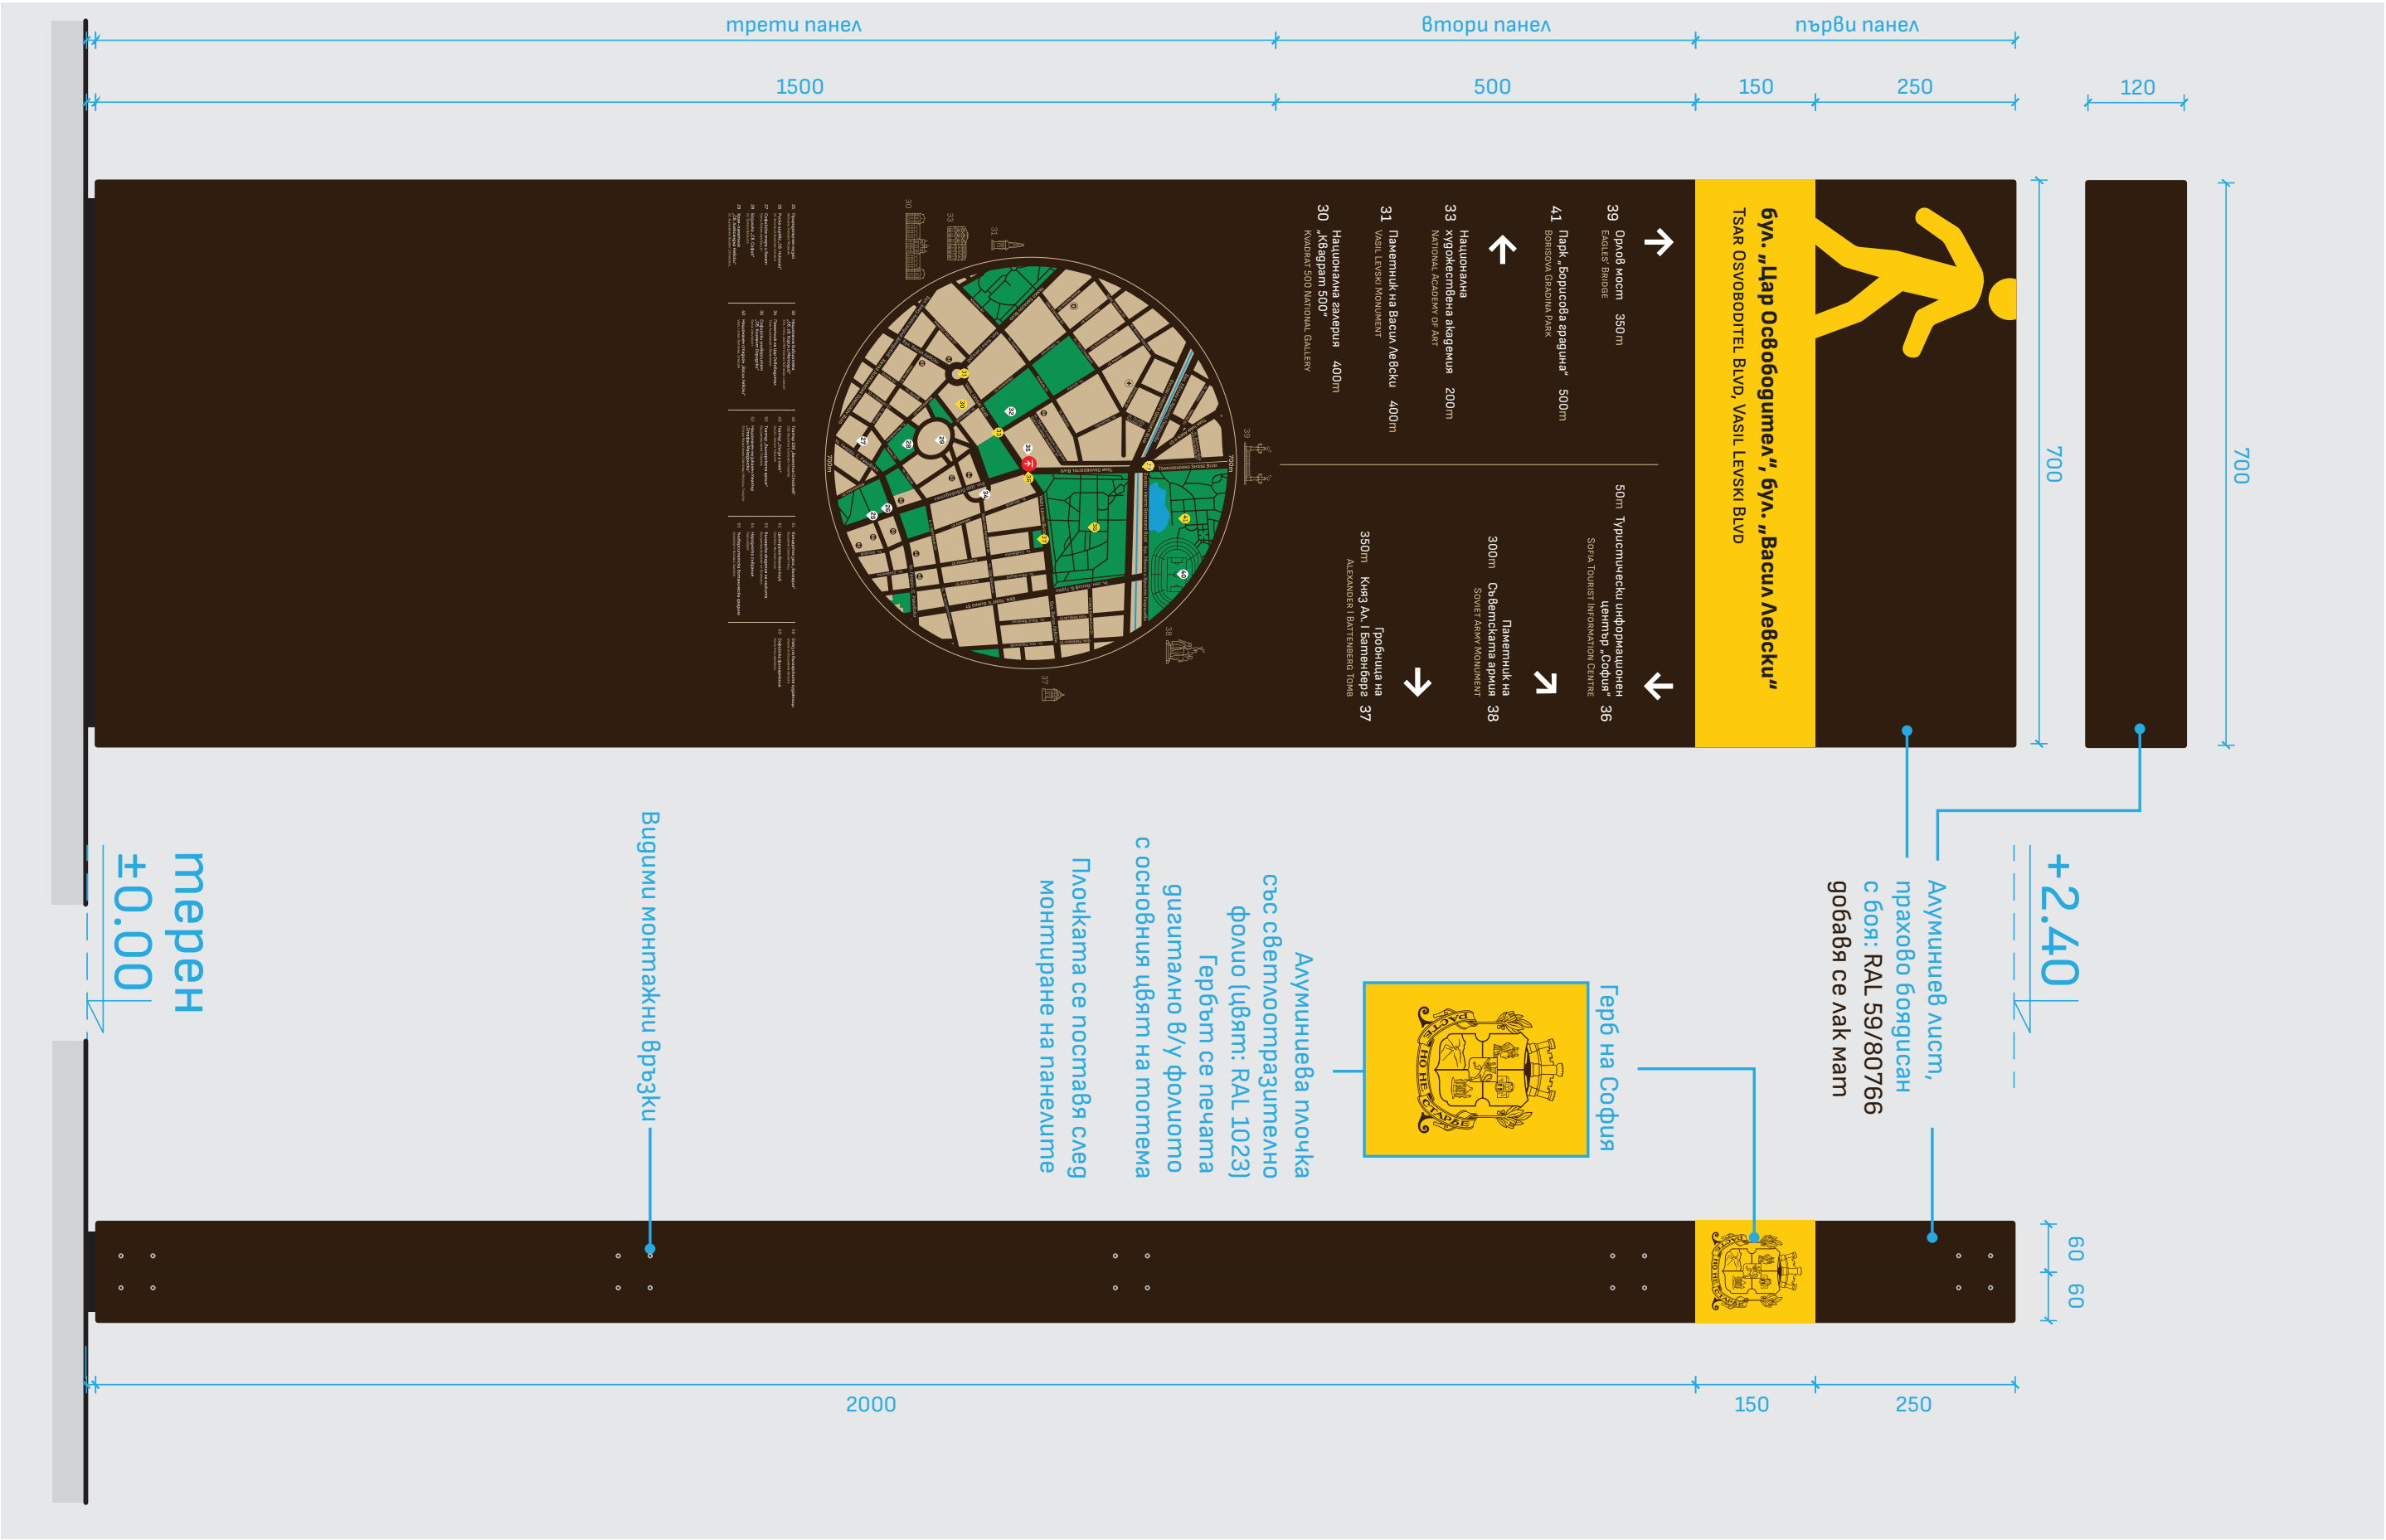


РАЗДЕЛ

ГОЛЯМ ТОТЕМ

МАТЕРИАЛИ И ПРОИЗВОДСТВО
НА ОБЕКТИТЕ ОТ ТУРИСТИЧЕСКАТА НАВИГАЦИЯ

1ВИ ПАНЕЛ

НАРЕДБА ЗА ГРАДСКАТА СРЕДА - ПРИЛОЖЕНИЕ 6 / УКАЗАНИЯ И НАСОКИ ЗА ОФОРМЛЕНИЕ И ЦВЕТНО РЕШЕНИЕ НА ТУРИСТИЧЕСКА НАВИГАЦИЯ В ГРАД СОФИЯ

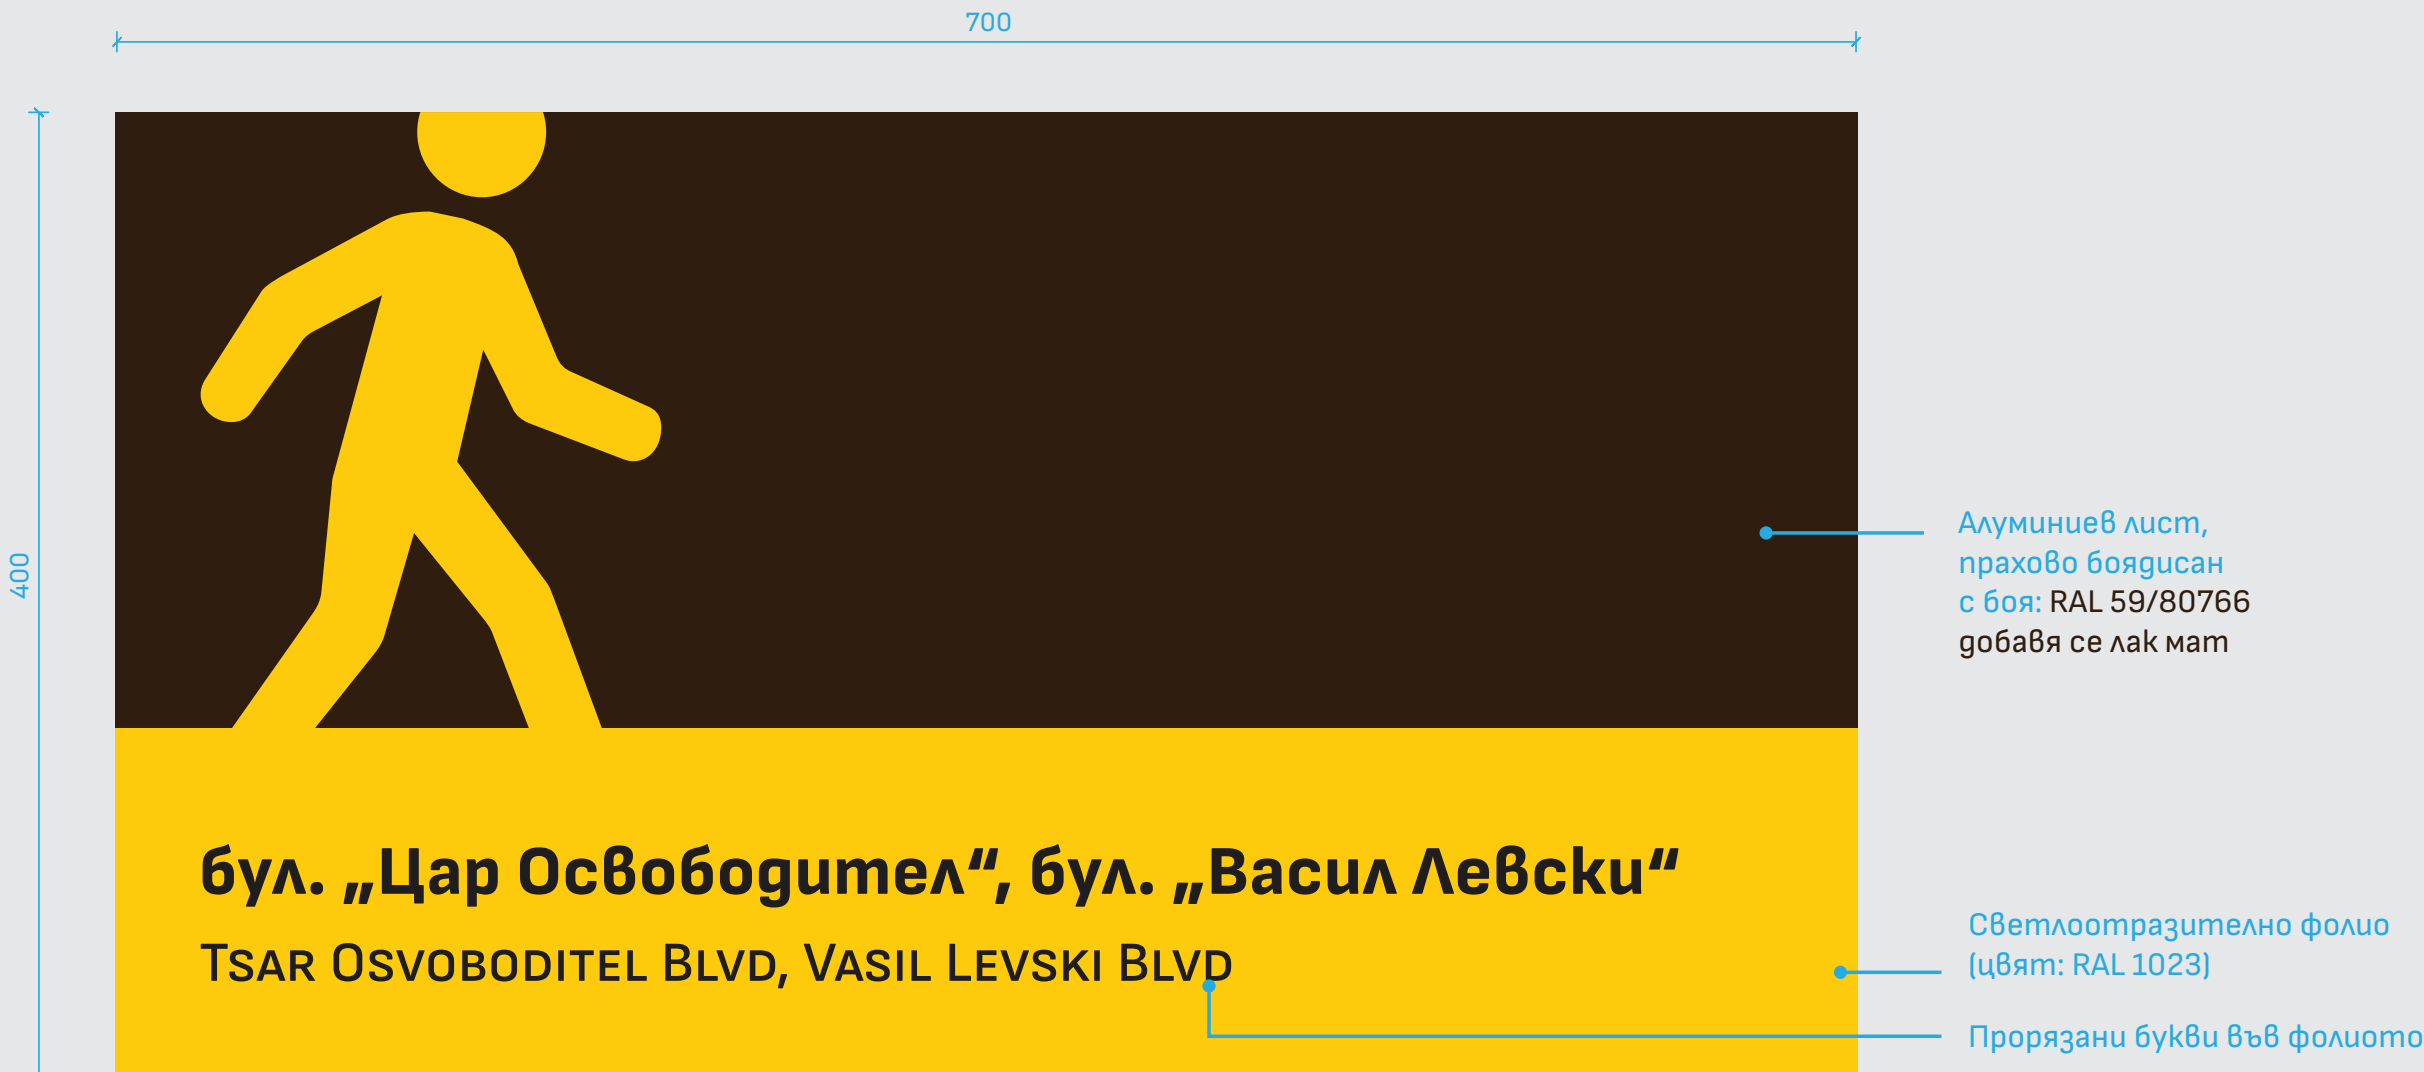


РАЗДЕЛ

ГОЛЯМ ТОТЕМ

МАТЕРИАЛИ И ПРОИЗВОДСТВО
НА ОБЕКТИТЕ ОТ ТУРИСТИЧЕСКАТА НАВИГАЦИЯ

2РИ ПАНЕЛ

НАРЕДБА ЗА ГРАДСКАТА СРЕДА - ПРИЛОЖЕНИЕ 6 / УКАЗАНИЯ И НАСОКИ ЗА ОФОРМЛЕНИЕ И ЦВЕТНО РЕШЕНИЕ НА ТУРИСТИЧЕСКАТА НАВИГАЦИЯ В ГРАД СОФИЯ

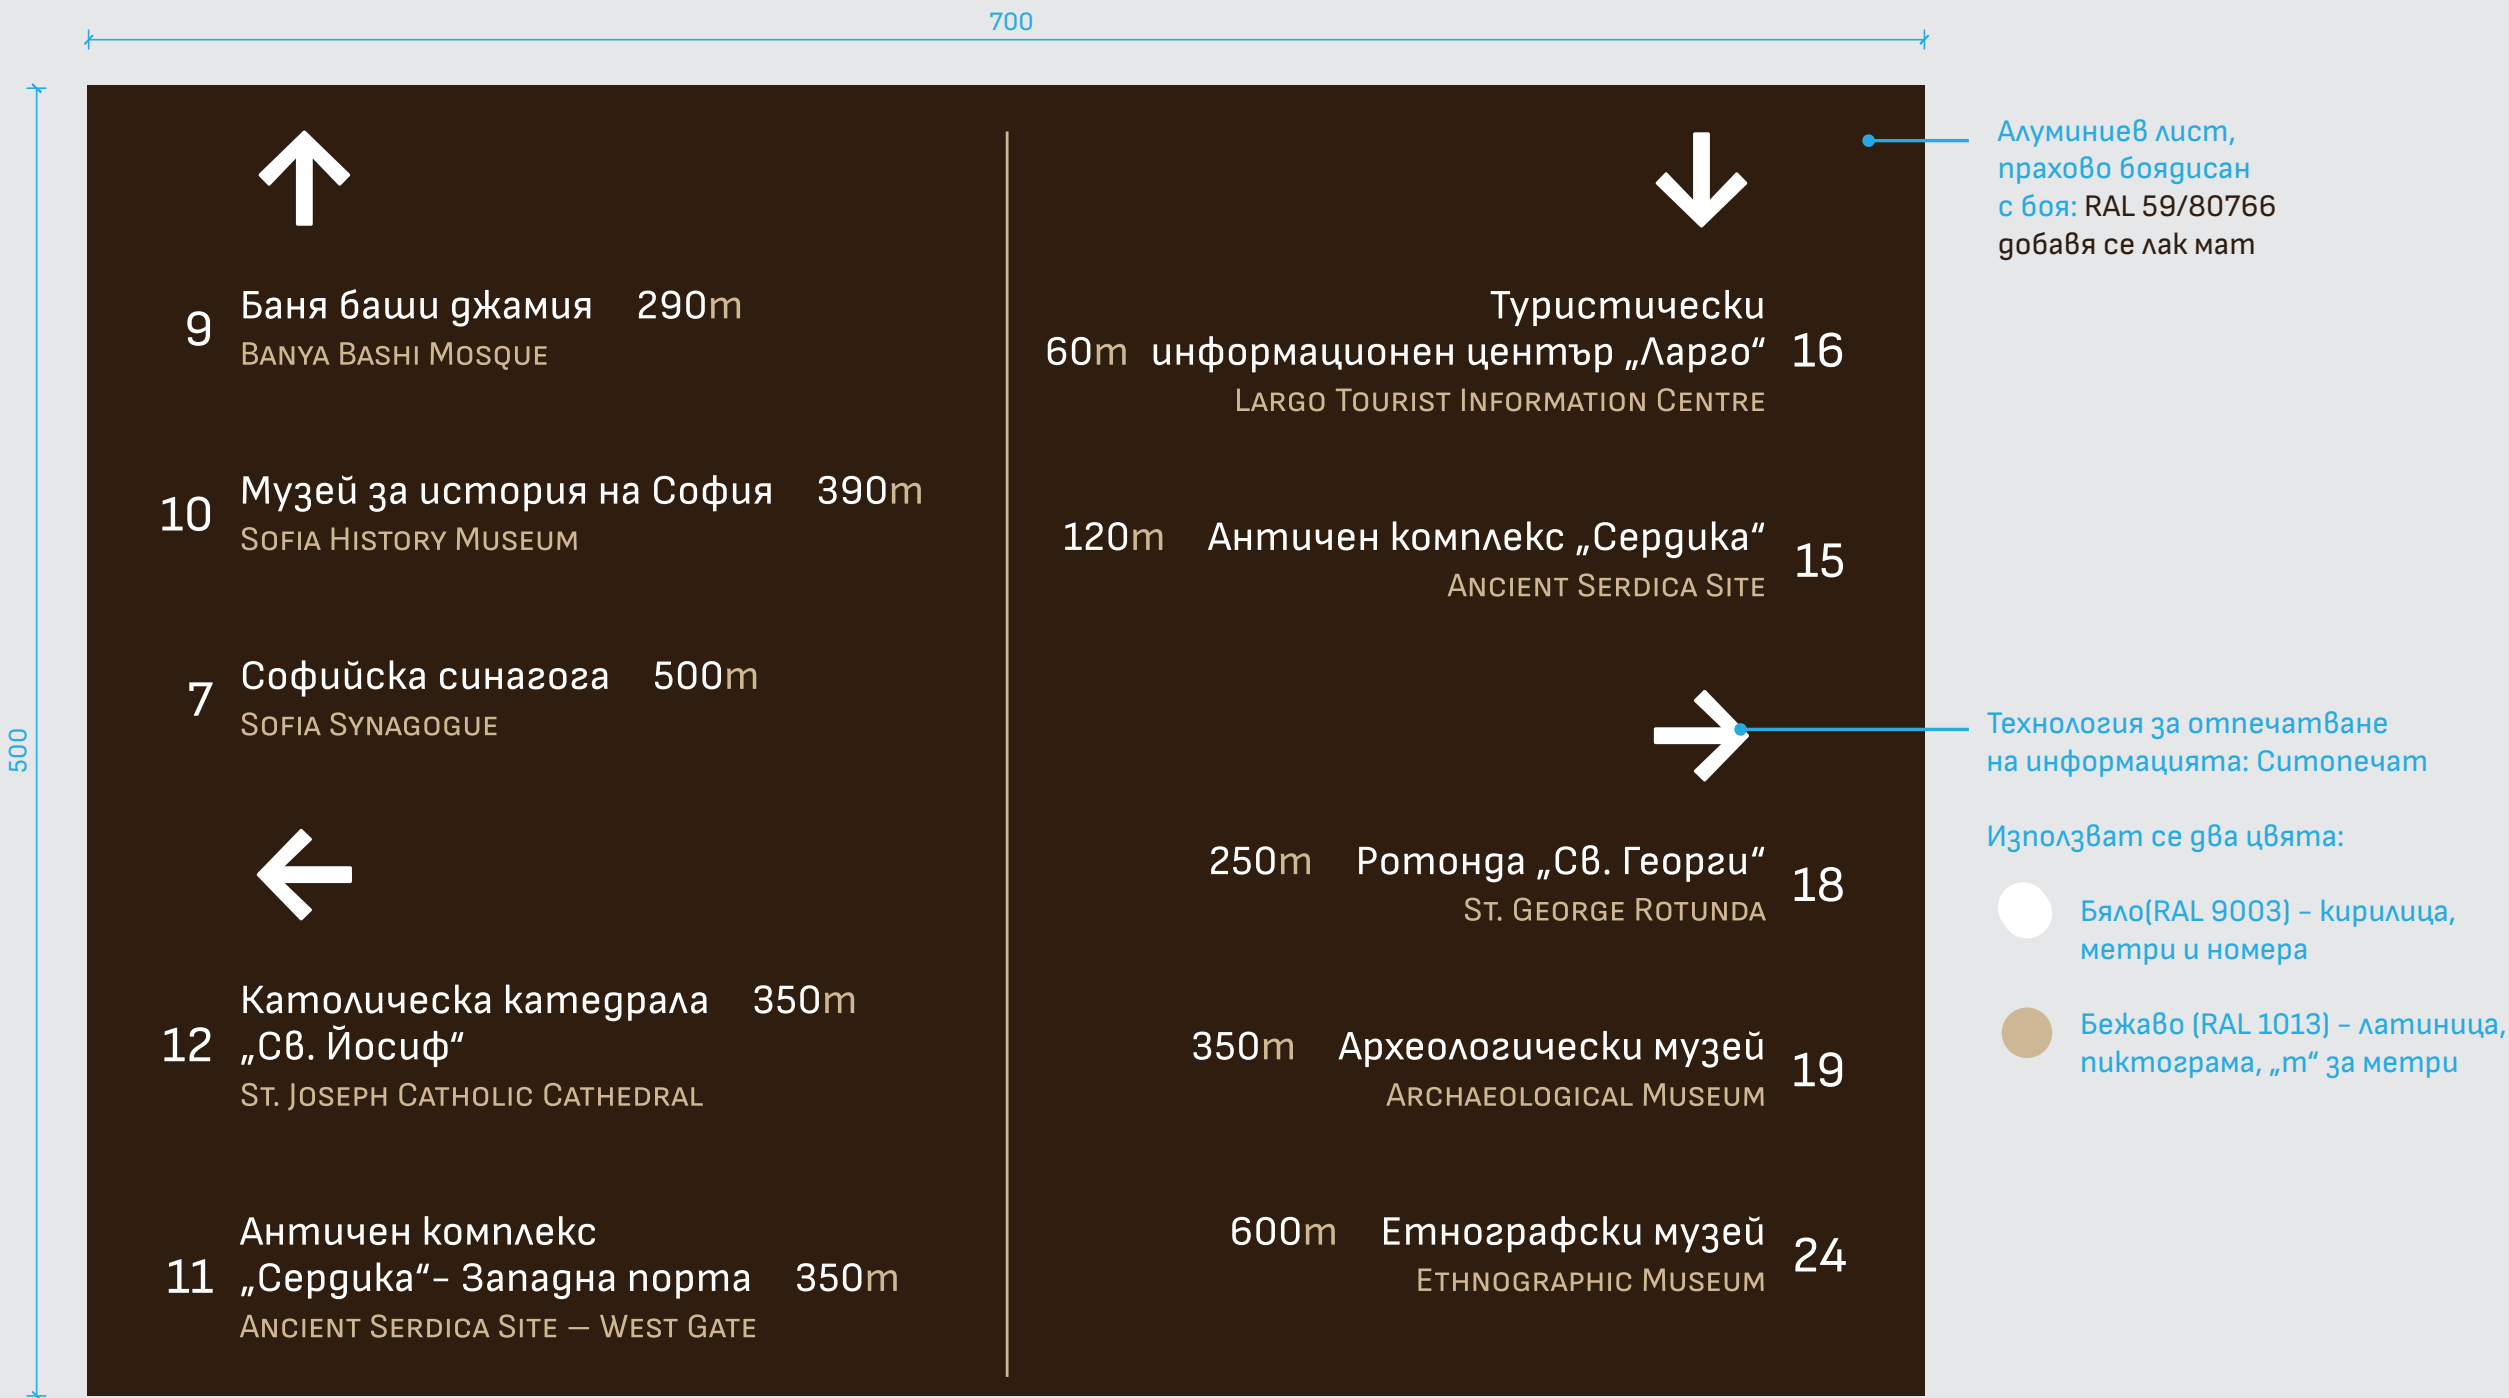

РАЗДЕЛ

ГОЛЯМ ТОТЕМ

МАТЕРИАЛИ И ПРОИЗВОДСТВО
НА ОБЕКТИТЕ ОТ ТУРИСТИЧЕСКАТА НАВИГАЦИЯ

3ТИ ПАНЕЛ (ДЕТАЙЛ)

НАРЕДБА ЗА ГРАДСКАТА СРЕДА - ПРИЛОЖЕНИЕ 6 / УКАЗАНИЯ И НАСОКИ ЗА ОФОРМЛЕНИЕ И ЦВЕТНО РЕШЕНИЕ НА ТУРИСТИЧЕСКА НАВИГАЦИЯ В ГРАД СОФИЯ




Технология за отпечатване
на информацията: Ситопечат

Легенда на цветовете:

- Бежово (RAL 1015) – основни парцели,
улицы на латиница,
схематични рисунки
- Сиво (RAL 7040) – улицы на кирилица
в картата
- Зелено (RAL 6029) – зелени площи
- Бяло (RAL 9003) – бели пинчета, стрелка,
обекти на кирилица в легендата
- Жълто (RAL 1021) – жълти пинчета
- Синьо (RAL 5012) – водни басейни
- Червено (RAL 3020) – кръг за локация

Алуминиев лист,
прахово боядисан
с боя: RAL 59/80766
добавя се лак мат

ЦЯЛОСТНО РЕШЕНИЕ

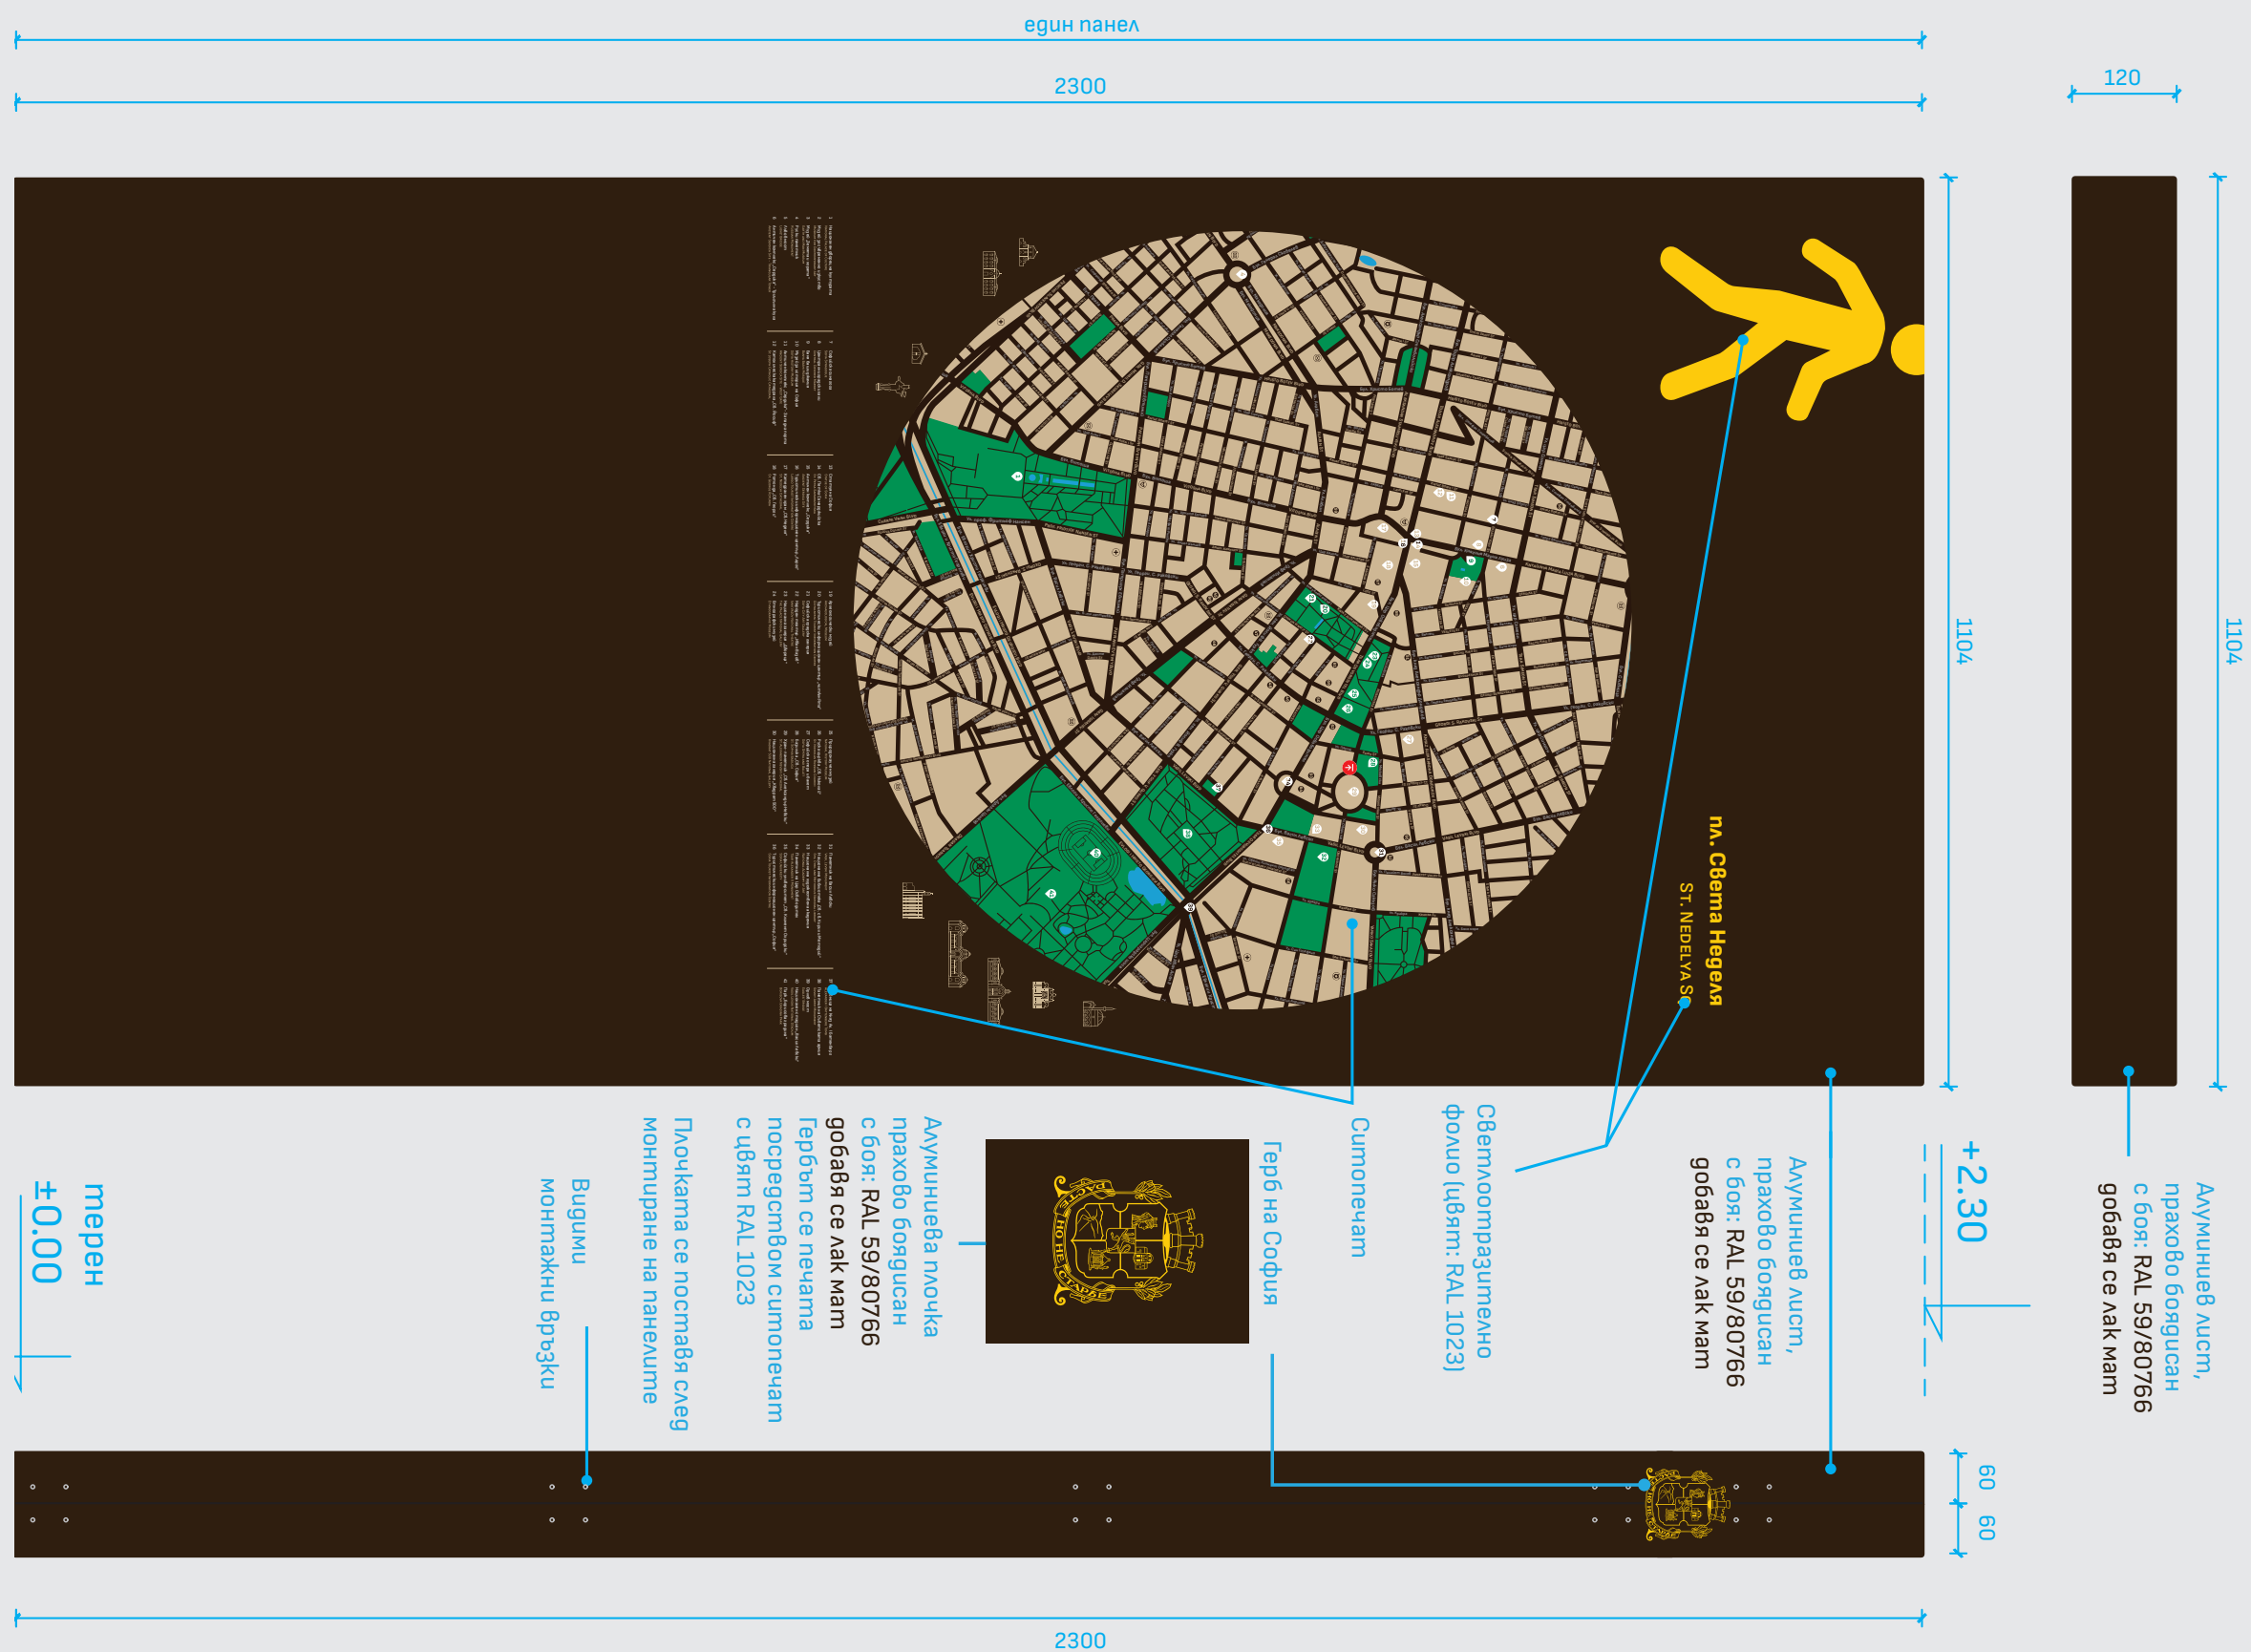


РАЗДЕЛ

МАТЕРИАЛИ И ПРОИЗВОДСТВО
НА ОБЕКТИТЕ ОТ ТУРИСТИЧЕСКАТА НАВИГАЦИЯ

СТЪЛБ С ТАБЕЛИ

ЦЯЛОСТНО РЕШЕНИЕ

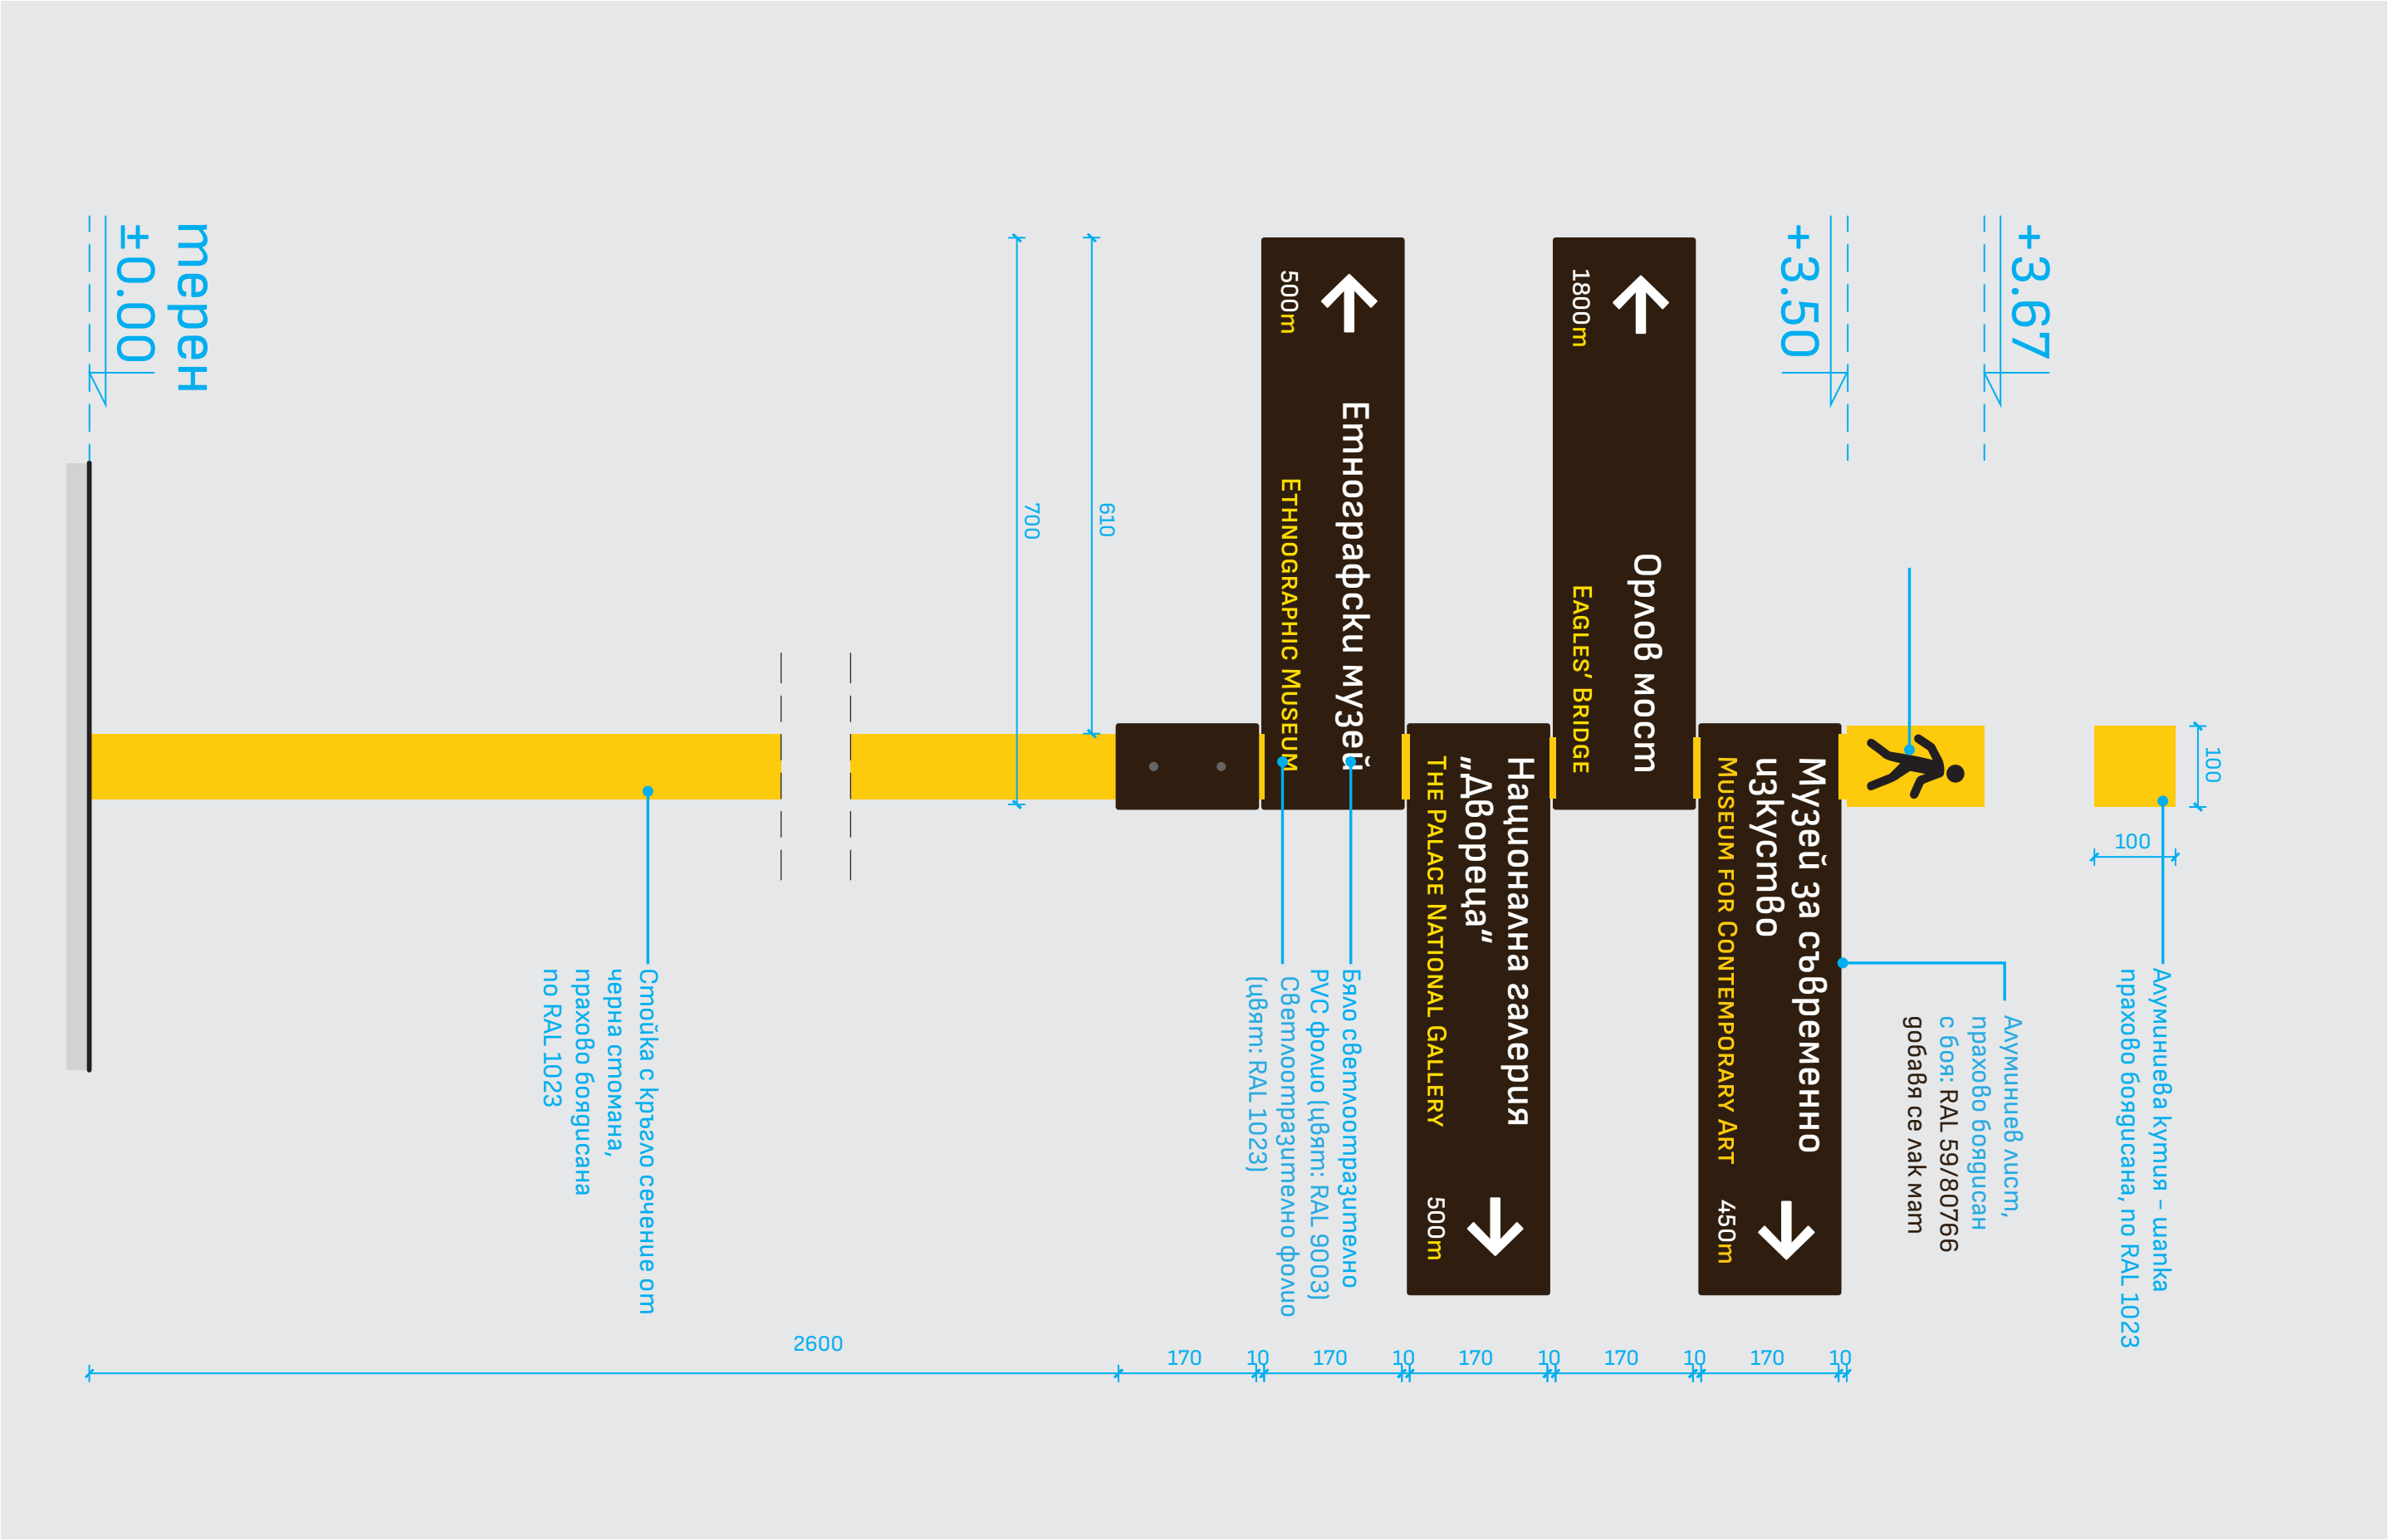



НАПРАВЛЕНИЕ
„АРХИТЕКТУРА И ГРАДОУСТРОЙСТВО“

Адрес

гр. София, ул. "Сергика", № 5

Телефони за справки

+359 (0) 2 923 8 221

+359 (0) 2 923 8 354

Факс

+359 (0) 2 980 67 41

Ел. поща

office@sofia-agk.com

ПРЕДСЕДАТЕЛ:
/ЕЛЕН ГЕРДЖИКОВ/