
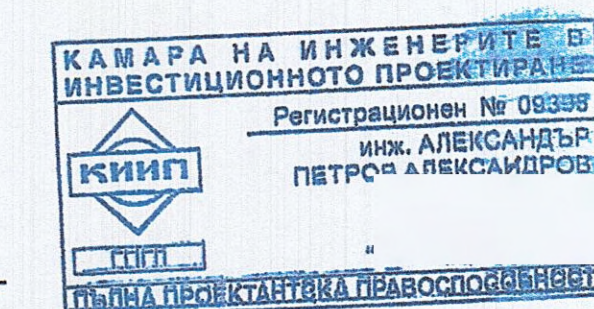
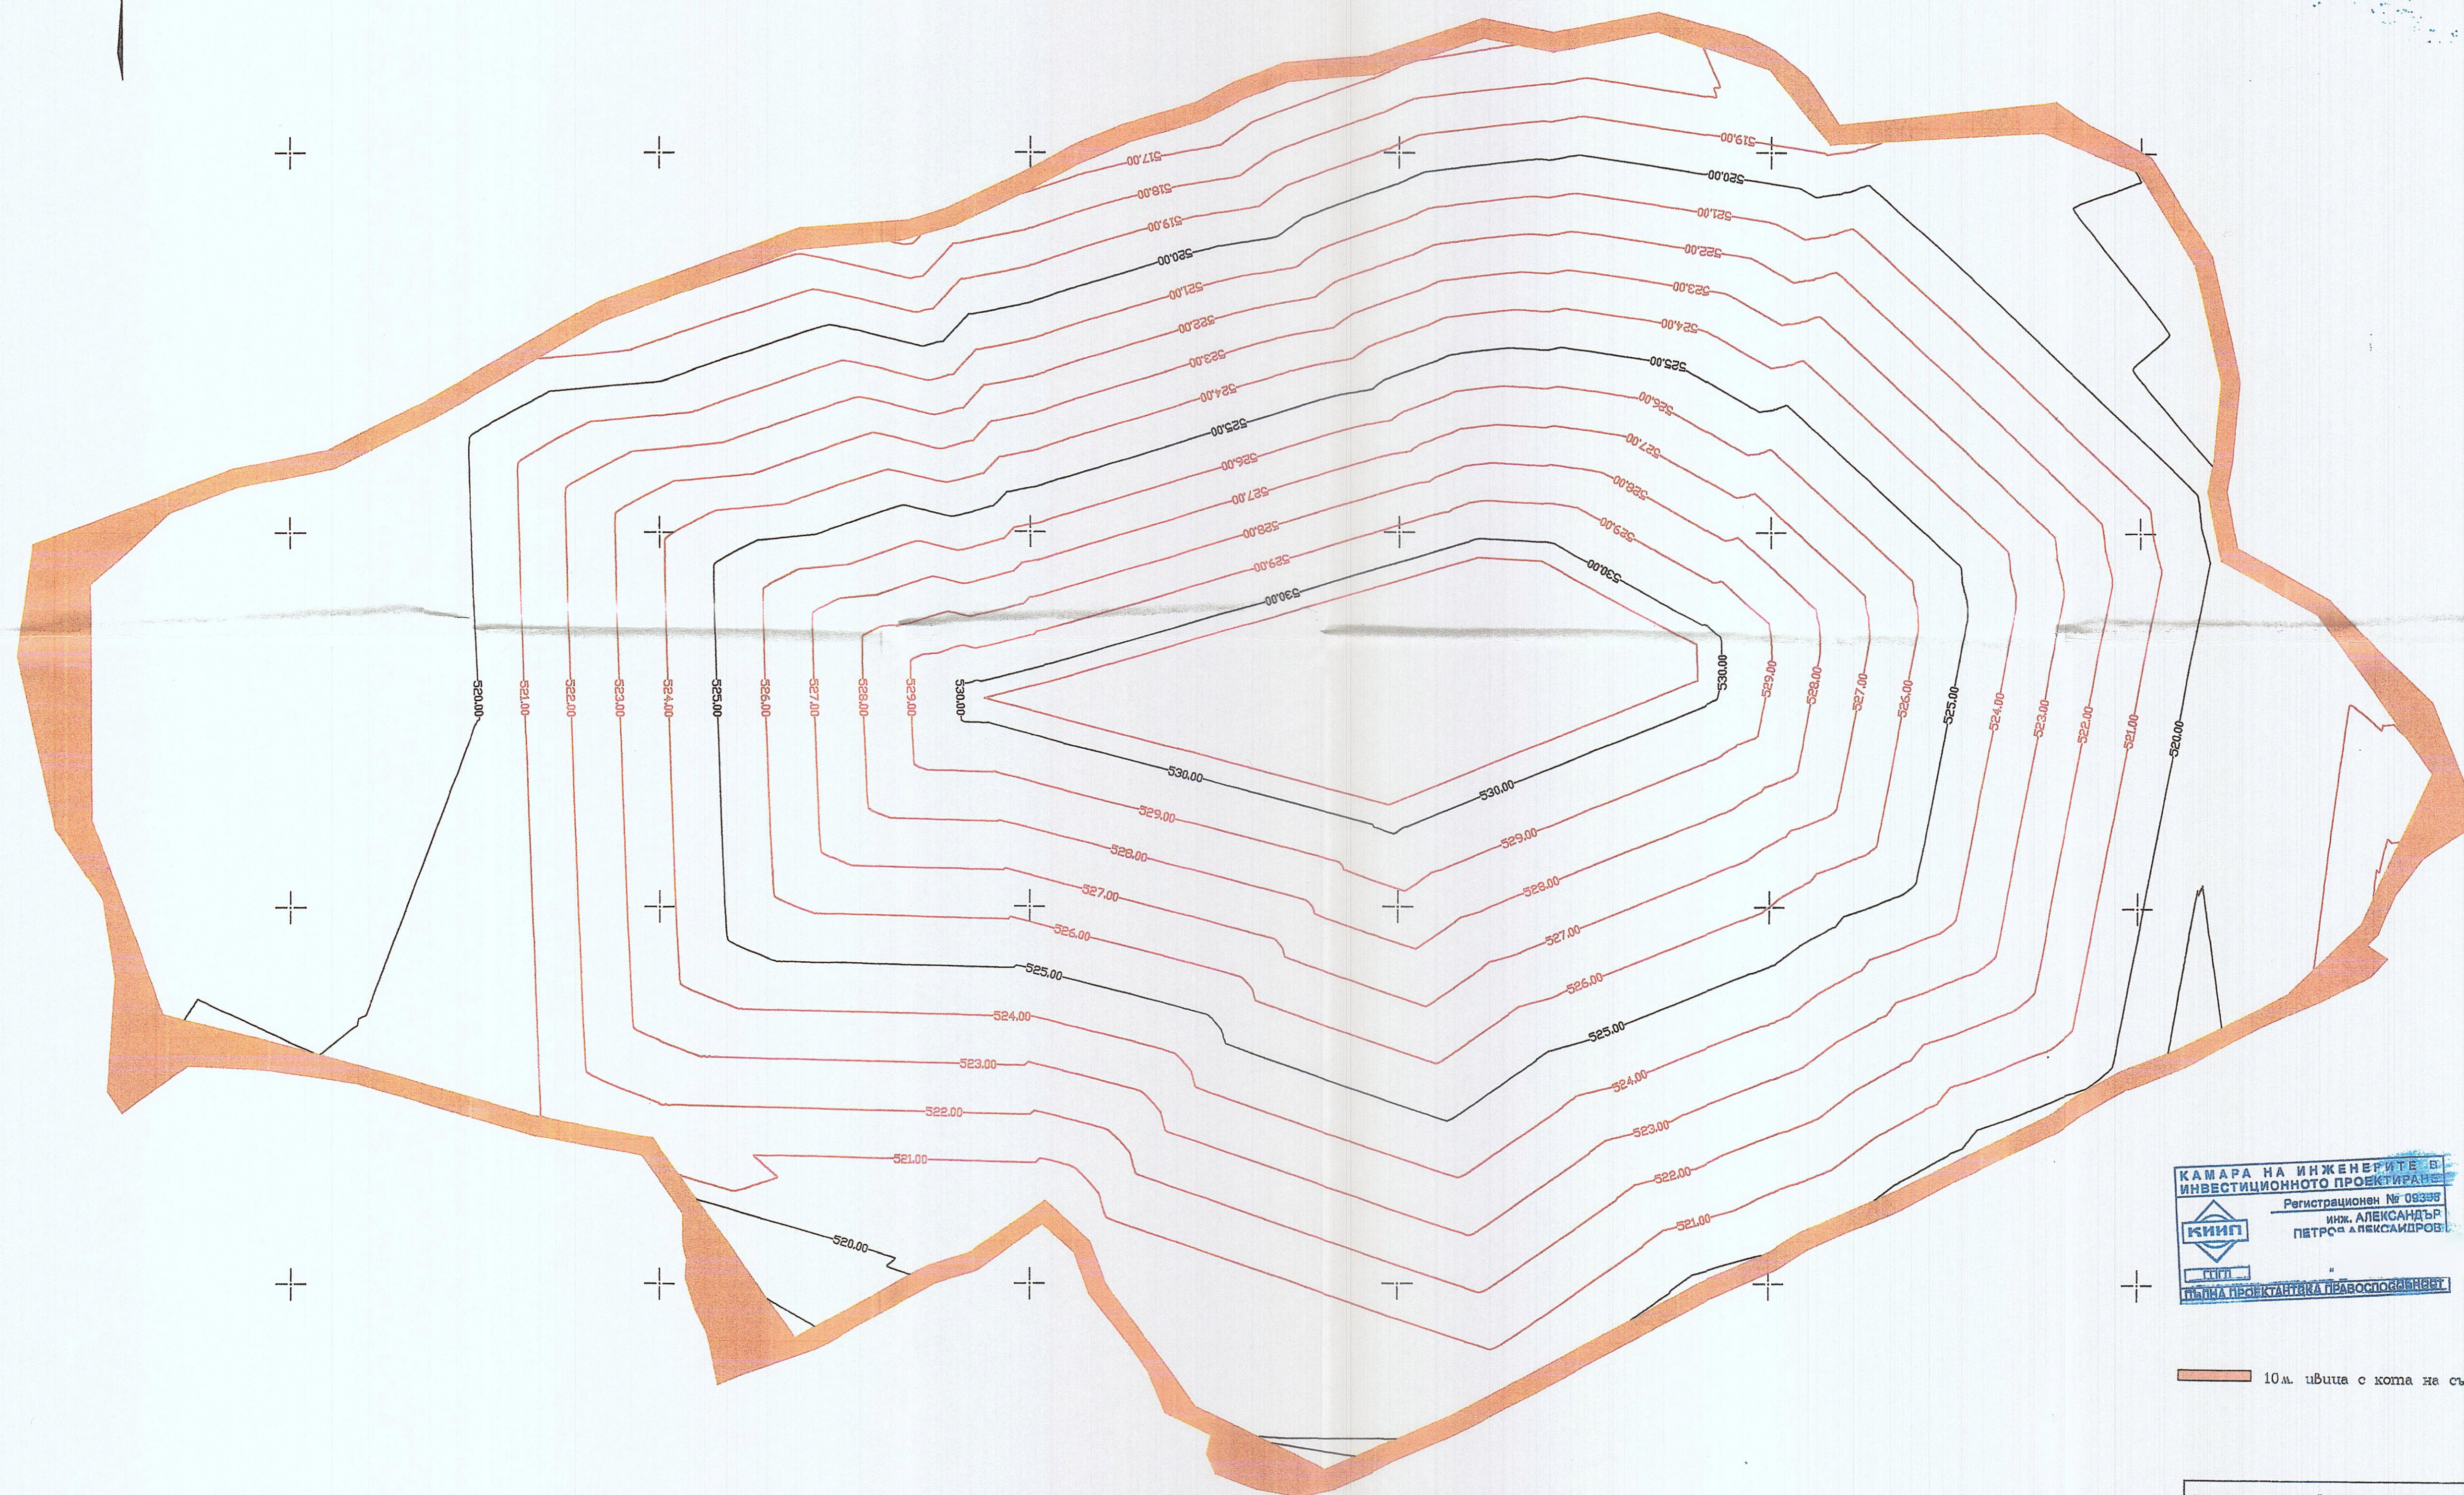


Координатна система: 1970 г.
Височинна система: Балтийска

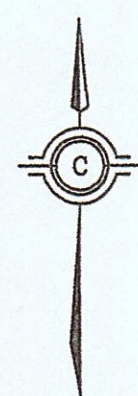

10 м. ивица с която не съответства на ненарушен терен

ВЪЗЛОЖИТЕЛ:	"СОФИВЕСТ" ООД		
ИЗПЪЛНИТЕЛ:	"ЕКОТЕХНОСАТ-В.М." ЕООД		
Обект:	ДЕПО ЗА СТРОИТЕЛНИ ОТПАДЪЦИ КЪ. ВРАЖДЕБНА		
Подобект:			
ДЪЛЖНОСТ	ФАМИЛИЯ	ПОДПИС	Проектен ситуационен план
проектант	Б. Милушев		план в краен етап
маркиращ	инж. Ю. Александров		на настигане на
маркиращ	инж. А. Александров		депото със
			строителни отпадъци
			Лист
			2
			10