
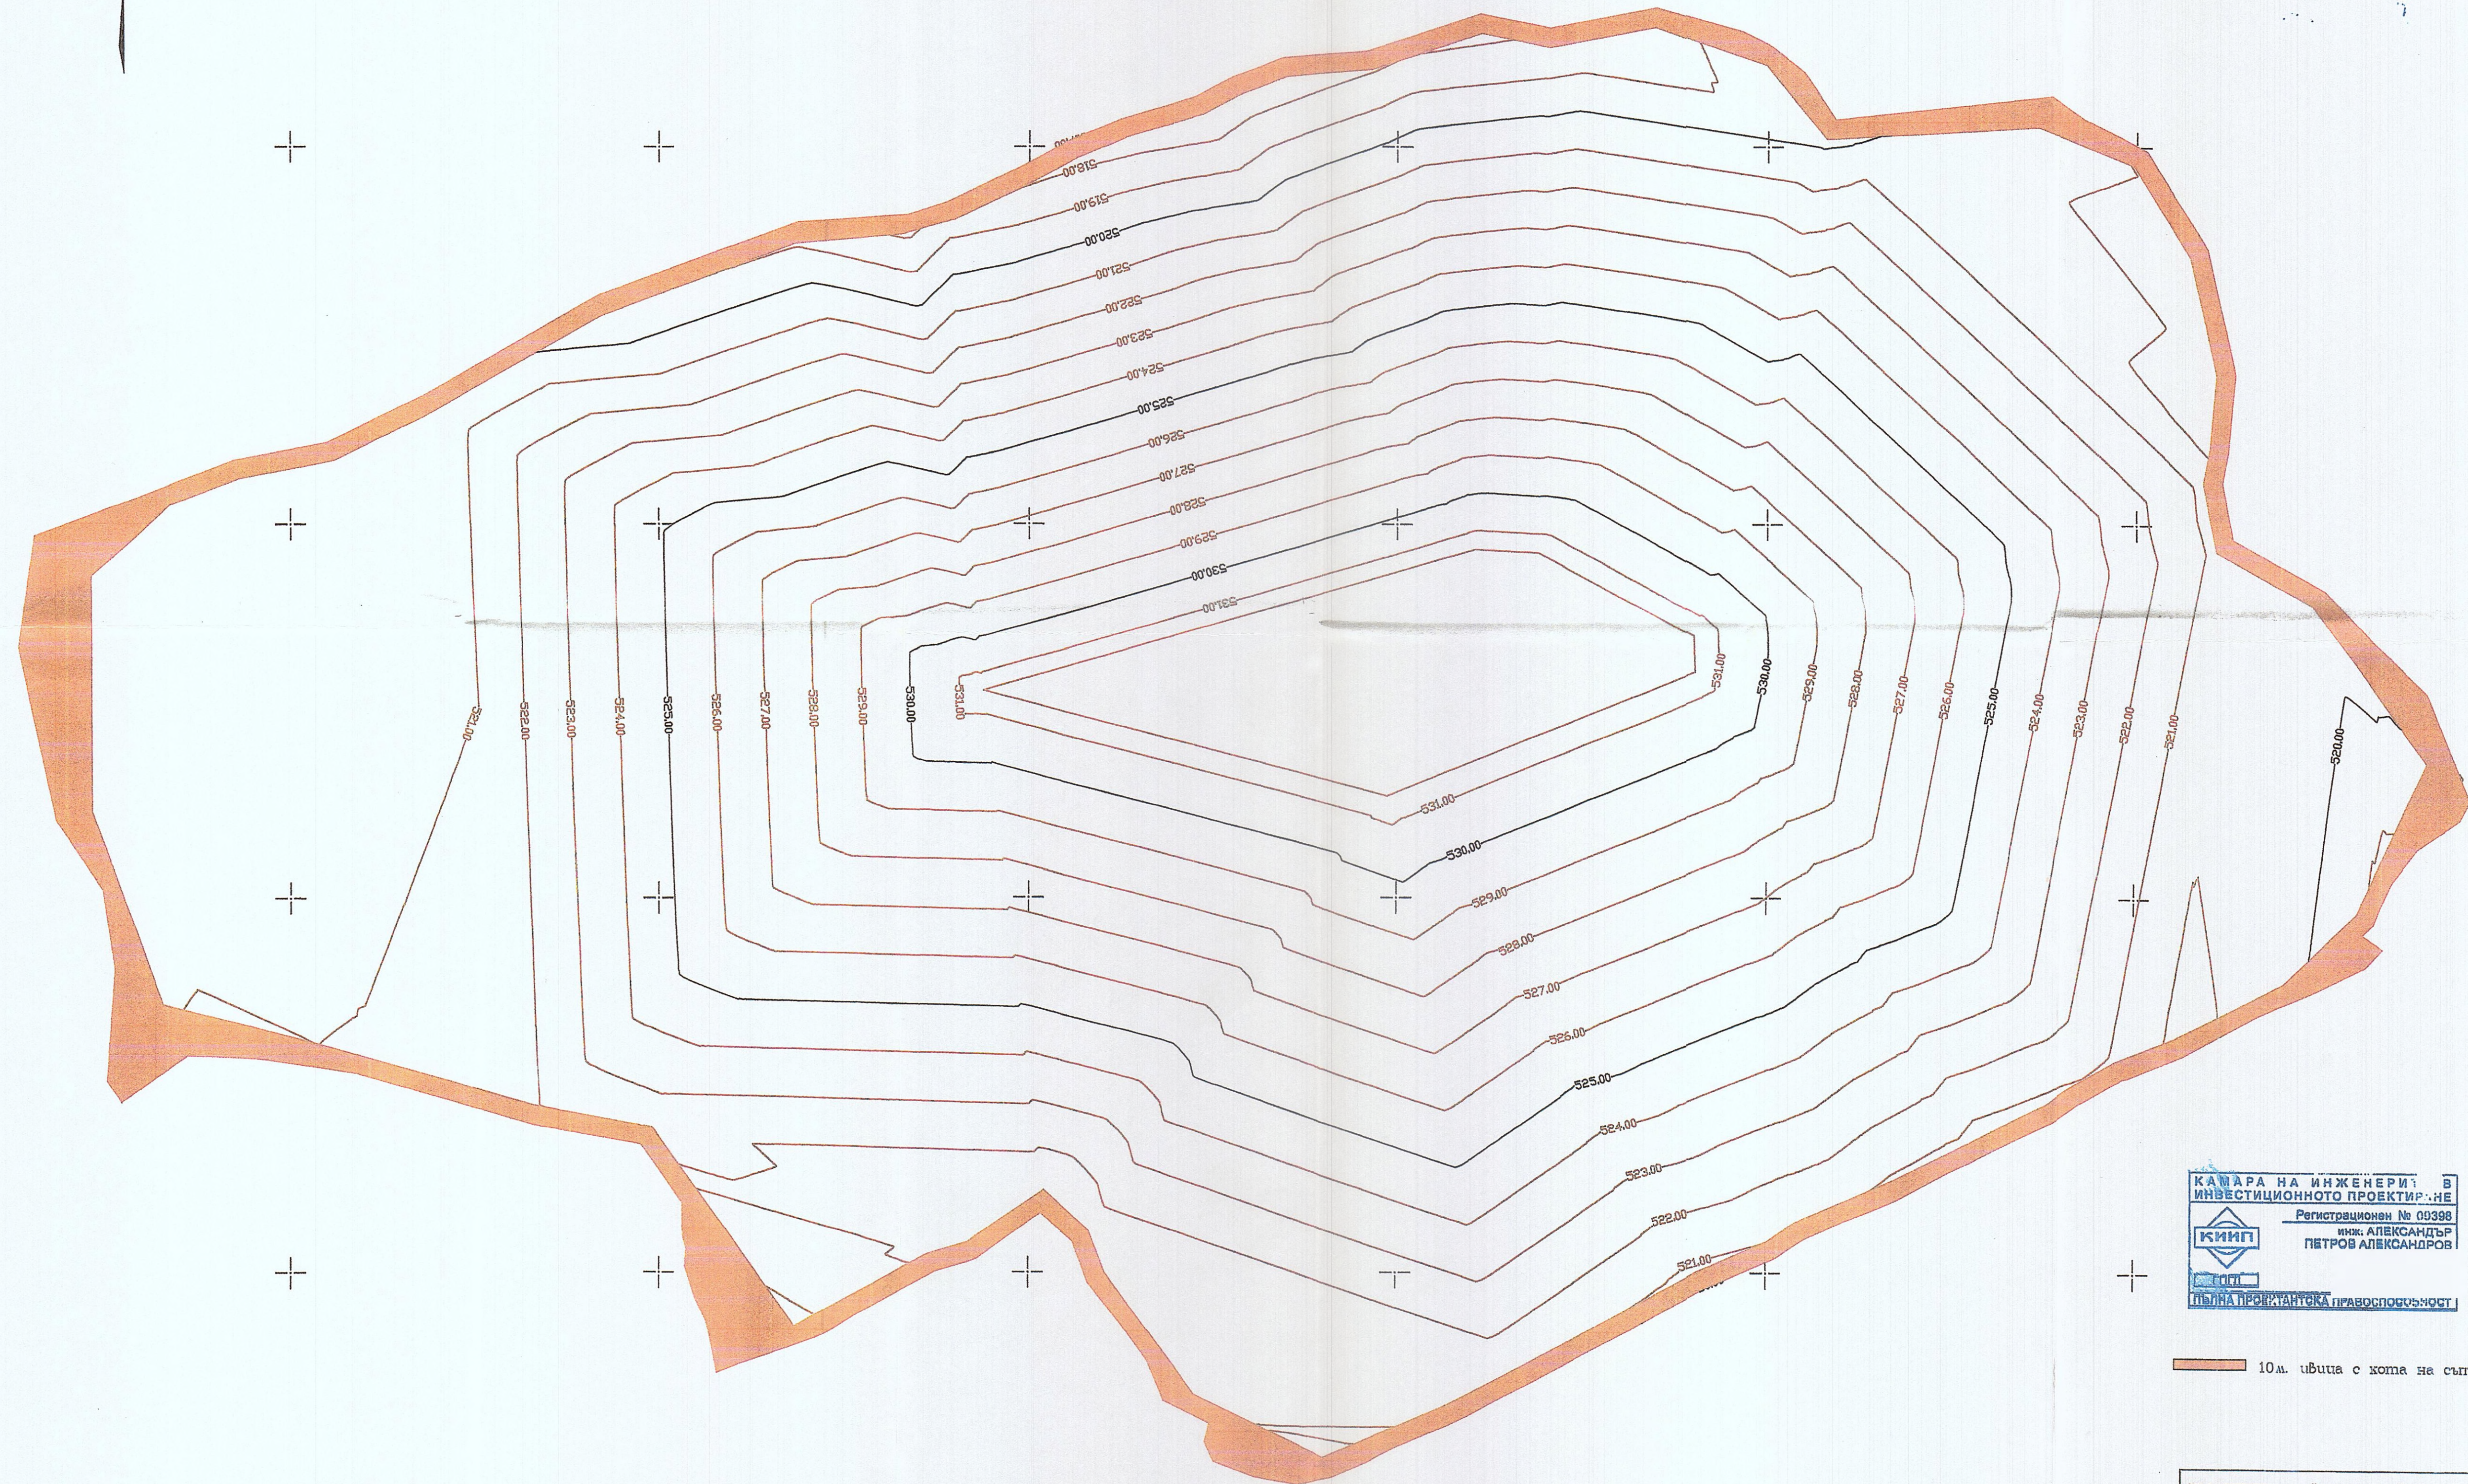


Координатна система: 1970 г.
Височинна система: Балтийска

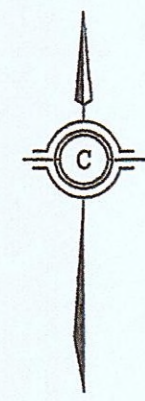

КАМАРА НА ИНЖЕНЕРИ В
ИНВЕСТИЦИОННОТО ПРОЕКТИРАНЕ
РЕГИСТРАЦИОНЕН № 09398
ИНЖ. АЛЕКСАНДЪР
ПЕТРОВ АЛЕКСАНДРОВ
ПЪЛНА ПРОЕКТАНТСКА ПРАВОМОЩНОСТ

10 м. ивица с която не съответства на ненарушен терен

ВЪЗЛОЖИТЕЛ:	"СОФИНВЕСТ" ООД		
ИЗПЪЛНИТЕЛ:	"ЕКОТЕХКОНСУЛТ-В.М." ЕООД		
Обект:	ДЕПО ЗА СТРОИТЕЛНИ ОТПАДЪЦИ к.в. ВРАЖДЕВНА		
Подобект:			
ДАЪЖНОСТ	ФАМИЛИЯ	поектен ситуационен план	дата : 19.04.2011г.
проектант	В. Милушев	ан след напасане на	
маркиращ	инж. Ю. Александров	1:100	
маркиращ	инж. А. Александров		
			МАЩАБ 1:2000
			Лист 3
			Вс листа 10